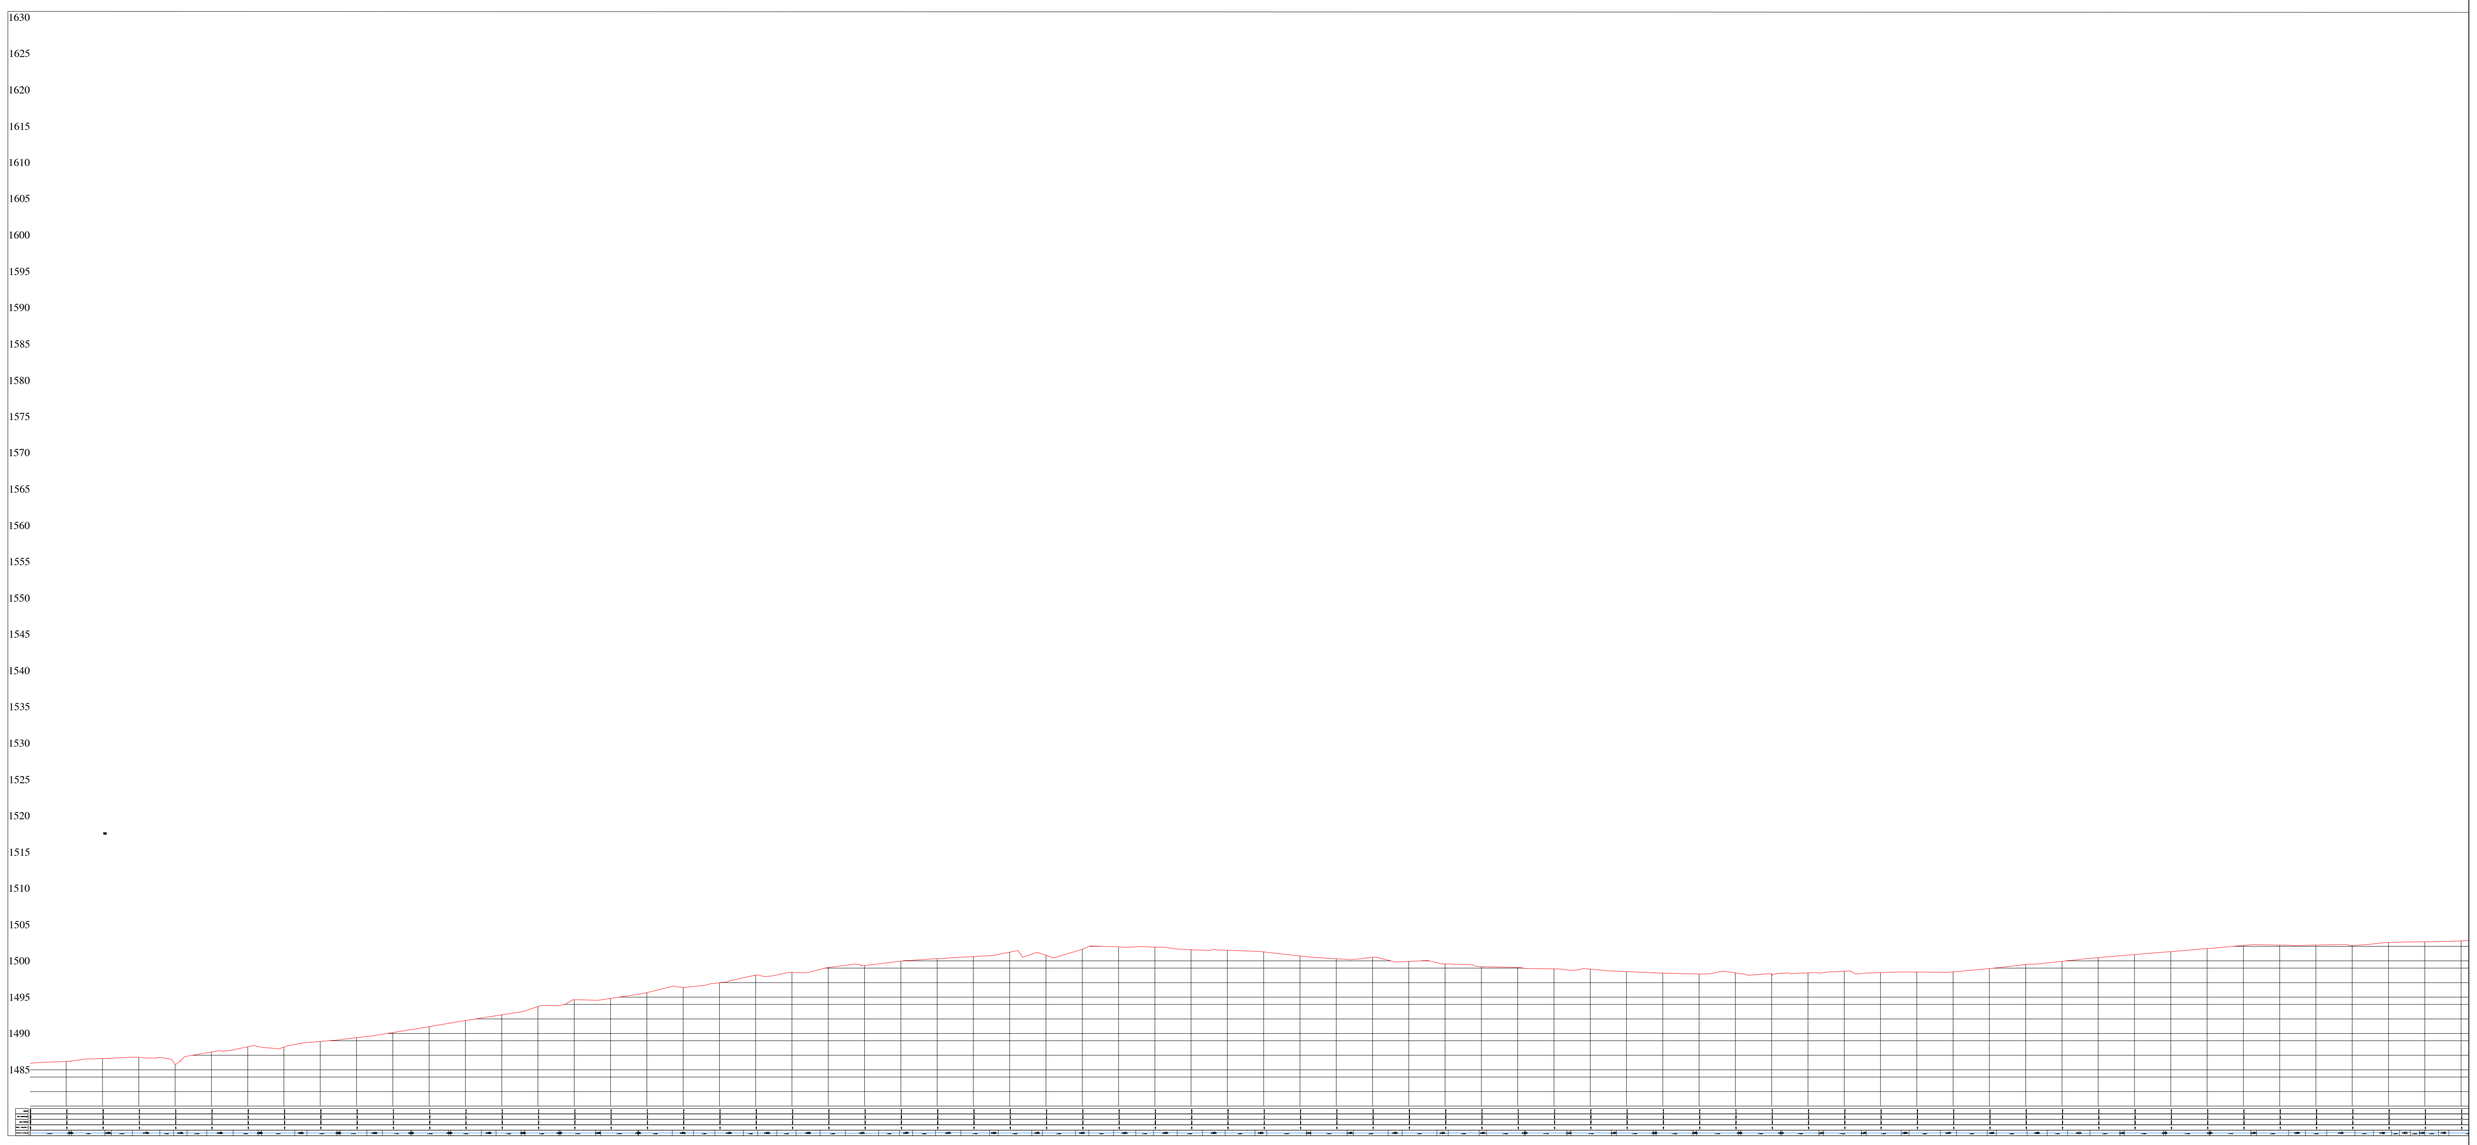


GOBERNACION DEL TOLIMA

SECRETARIA DE INFRAESTRUCTURA Y HABITAT

CONSTRUCCION DE PLACA HUELLAS PARA EL MEJORAMIENTO EN EL DEPARTAMENTO DEL TOLIMA

PROCESÓ:
KEVIN JHOANSSON ACOSTA CUELLAR
TOPOGRAFO
C.P. 93-15840
PROCESO DE DATOS CIUDAD

PROYECTÓ:
KEVIN JHOANSSON ACOSTA CUELLAR
TOPOGRAFO
C.P. 93-15840
PROCESO DE DATOS CIUDAD

REVISÓ:
KEVIN JHOANSSON ACOSTA CUELLAR
TOPOGRAFO
C.P. 93-15840
PROCESO DE DATOS CIUDAD

APROBÓ:
JULIO CESAR GALLO ORTIZ
DIRECTOR DE INFRAESTRUCTURA DEPARTAMENTAL
MAT. 76292-24670

MODIFICACIONES Y REVISIONES

FECHA	MODIFICACION	NOMBRE ING RESPONSABLE

TRAMO:
TRAMO 1

CONTIENE:
PERFIL LONGITUDINAL
K0+000 - K0+670

ESCALA:
Vista en planta:
H:1:100
Detalles:
Sin escala

FECHA:
FEBRERO DE 2025

PLANO:
6 de 11