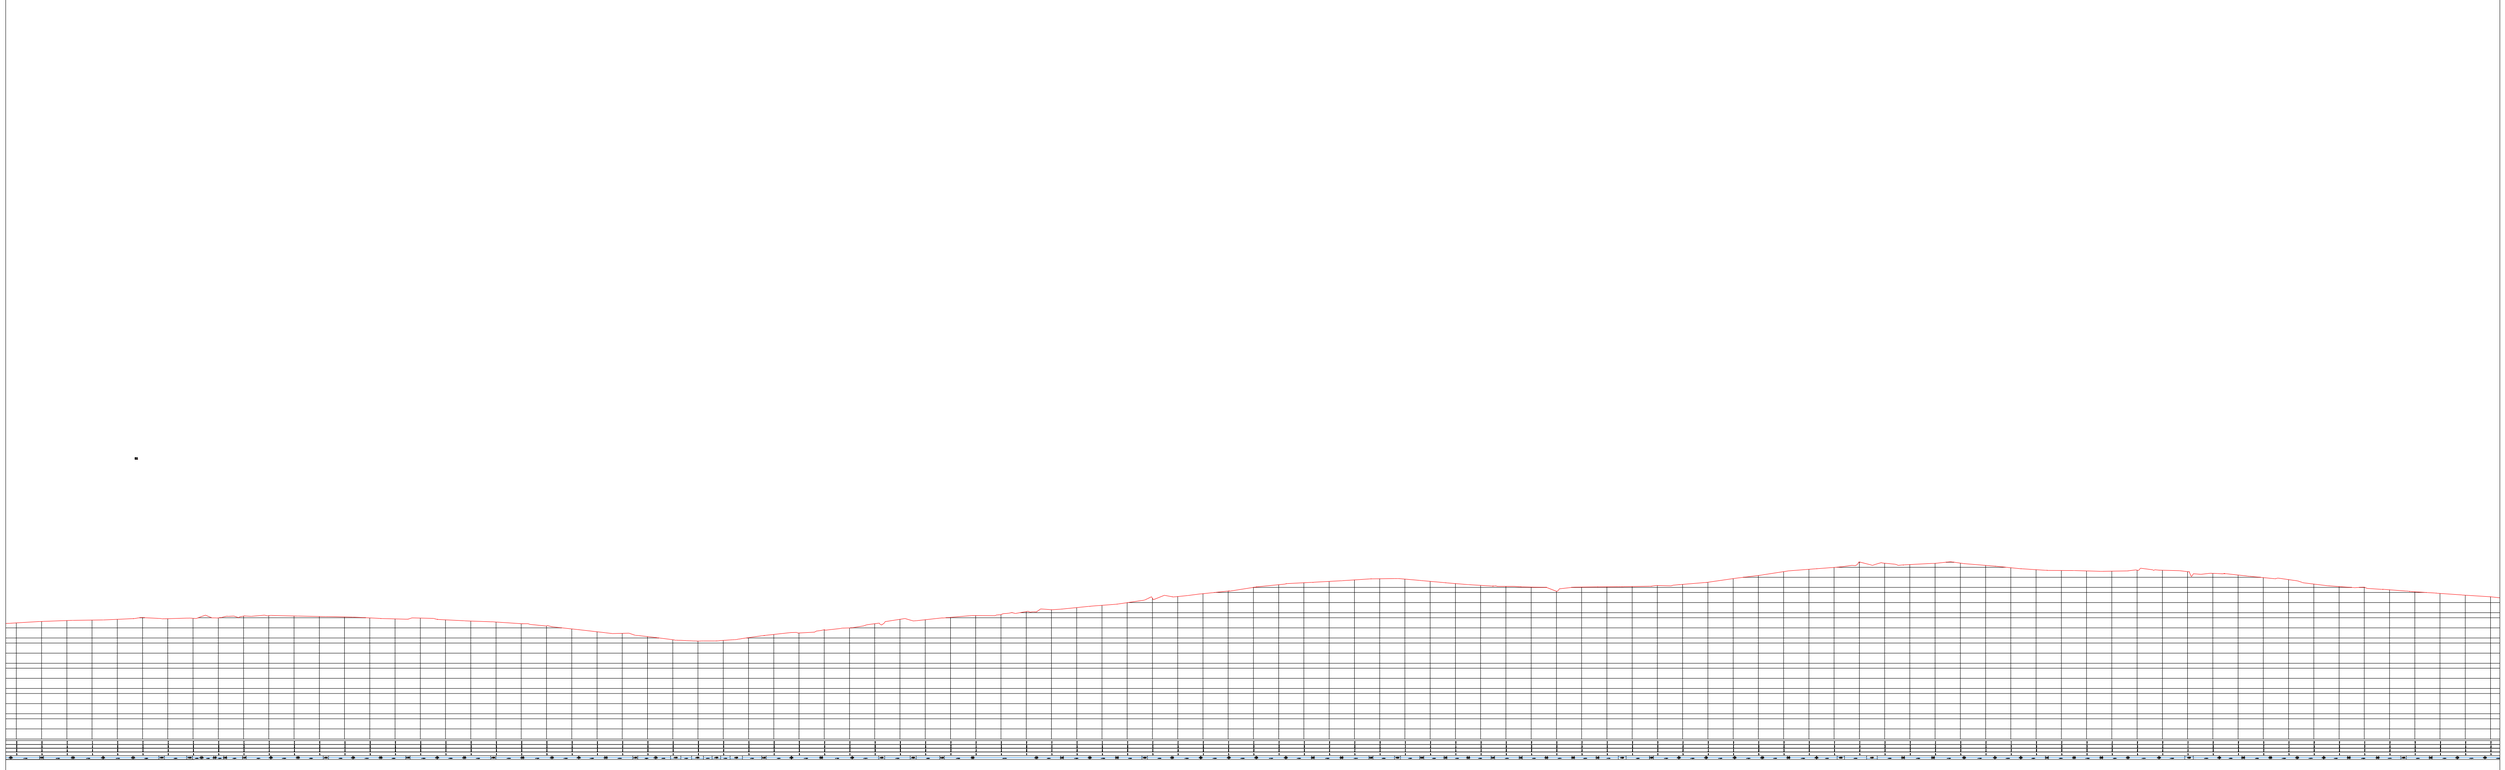


GOBERNACION DEL TOLIMA

SECRETARIA DE INFRAESTRUCTURA Y HABITAT

CONSTRUCCION DE PLACA HUELLAS PARA EL MEJORAMIENTO EN EL DEPARTAMENTO DEL TOLIMA

PROCESÓ: KEVIN JHOANSSON ACOSTA CUELLAR
TOPOGRAFO
T.P. 351-18840
PROCESO DE DATOS CIE/2020

PROYECTÓ: KEVIN JHOANSSON ACOSTA CUELLAR
TOPOGRAFO
T.P. 351-18840
PROCESO DE DATOS CIE/2020

REVISÓ: KEVIN JHOANSSON ACOSTA CUELLAR
TOPOGRAFO
T.P. 351-18840
PROCESO DE DATOS CIE/2020

APROBÓ: JULIO CESAR GALLO ORTIZ
DIRECTOR DE INFRAESTRUCTURA DEPARTAMENTAL
MAT. 76262-24670

MODIFICACIONES Y REVISIONES

FECHA	MODIFICACION	NOMBRE ING RESPONSABLE

TRAMO: TRAMO 1

CONTIENE: PERFIL LONGITUDINAL K0+680 - K1+660

ESCALA: Vista en planta: H:1:100 Detalles: Sin escala

FECHA: FEBRERO DE 2025

PLANO: 7 de 11