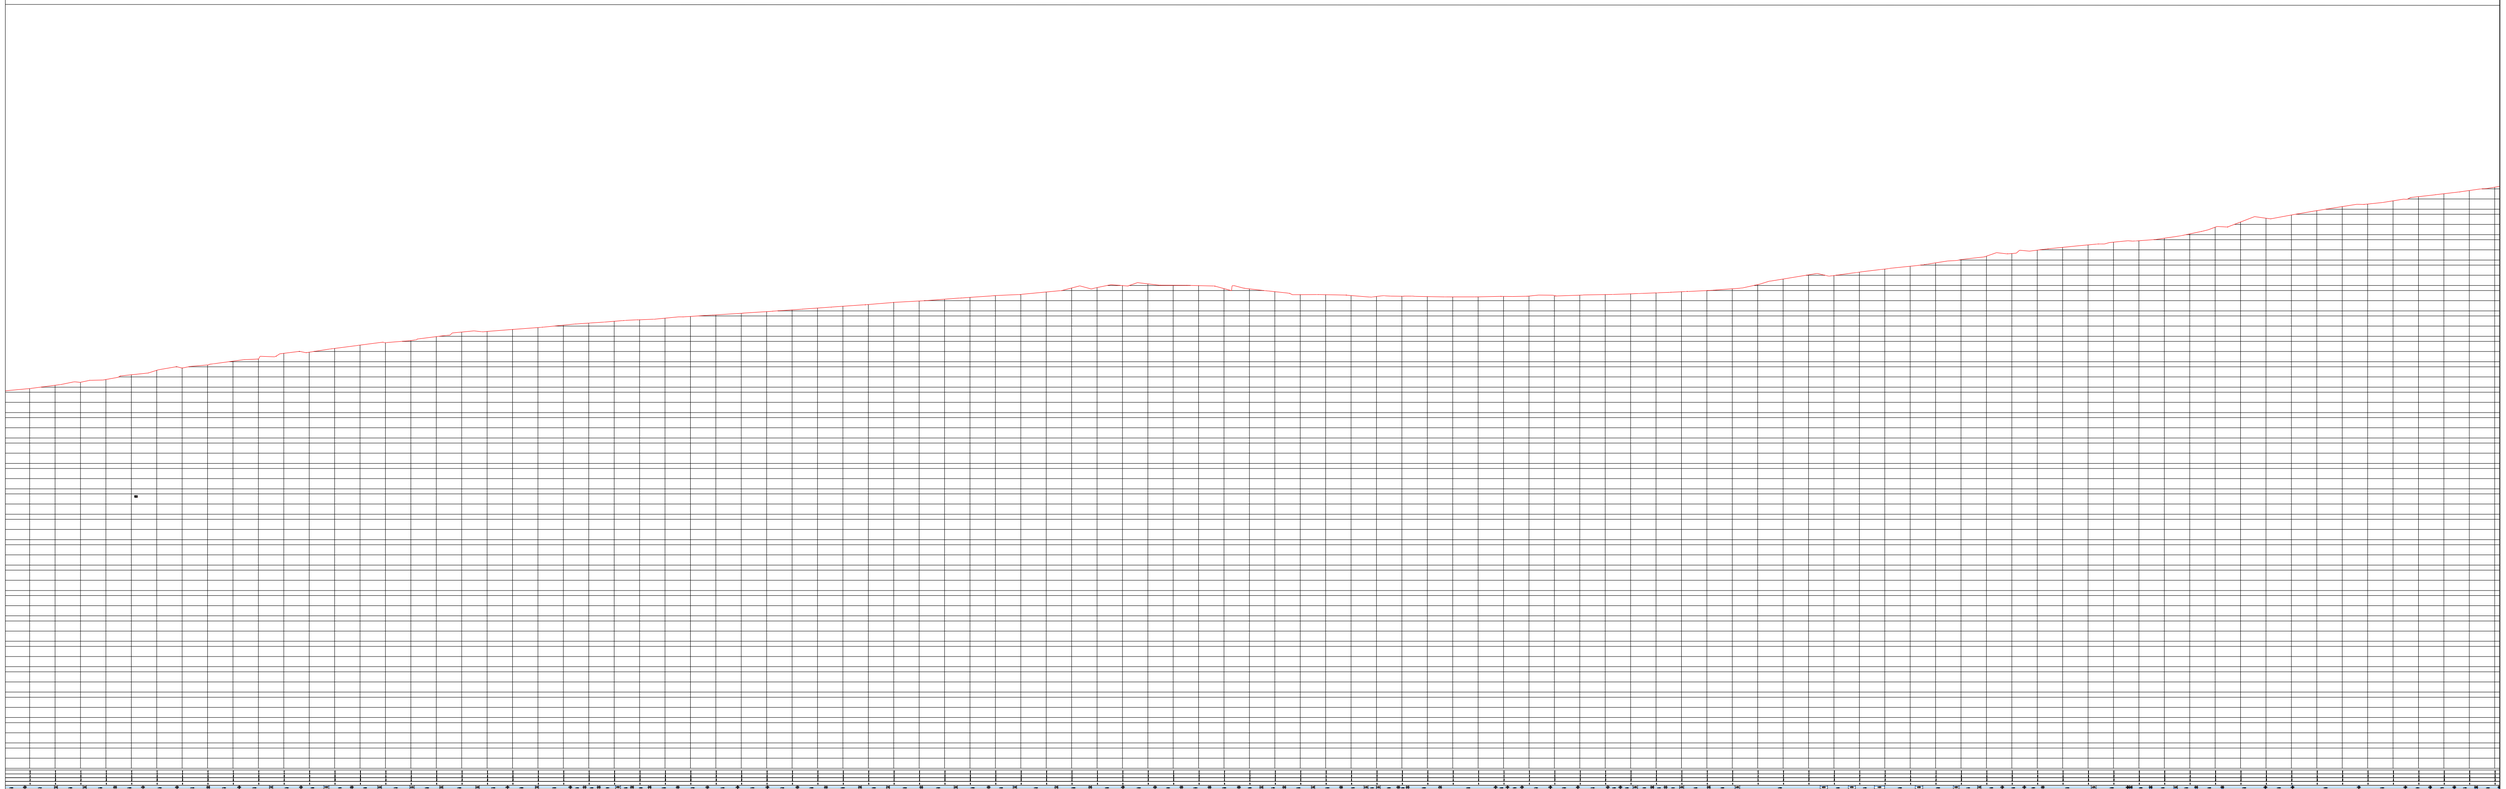


GOBERNACIÓN DEL TOLIMA

SECRETARIA DE INFRAESTRUCTURA Y HABITAT

CONSTRUCCION DE PLACA HUELLAS PARA EL MEJORAMIENTO EN EL DEPARTAMENTO DEL TOLIMA

PROCESÓ:
KEVIN JHOANSSON ACOSTA CUELLAR
TOPOGRAFO
C.P. 15-110545
PROCESO DE DATOS TECNOS

REVISÓ:
KEVIN JHOANSSON ACOSTA CUELLAR
TOPOGRAFO
C.P. 15-110545
PROCESO DE DATOS TECNOS

PROYECTÓ:
KEVIN JHOANSSON ACOSTA CUELLAR
TOPOGRAFO
C.P. 15-110545
PROCESO DE DATOS TECNOS

APROBÓ:
JULIO CESAR GALLO ORTIZ
DIRECTOR DE INFRAESTRUCTURA DEPARTAMENTAL
MAT. 7620-136678

MODIFICACIONES Y REVISIONES		
FECHA	MODIFICACION	NOMBRE ING RESPONSABLE

TRAMO:
TRAMO 1

CONTIENE:
PERFIL LONGITUDINAL
K2+690 - K3-690

ESCALA:
Vista en planta:
H:1:100
Detalles:
Sin escala

FECHA:
FEBRERO DE 2025

PLANO:
8 de 11