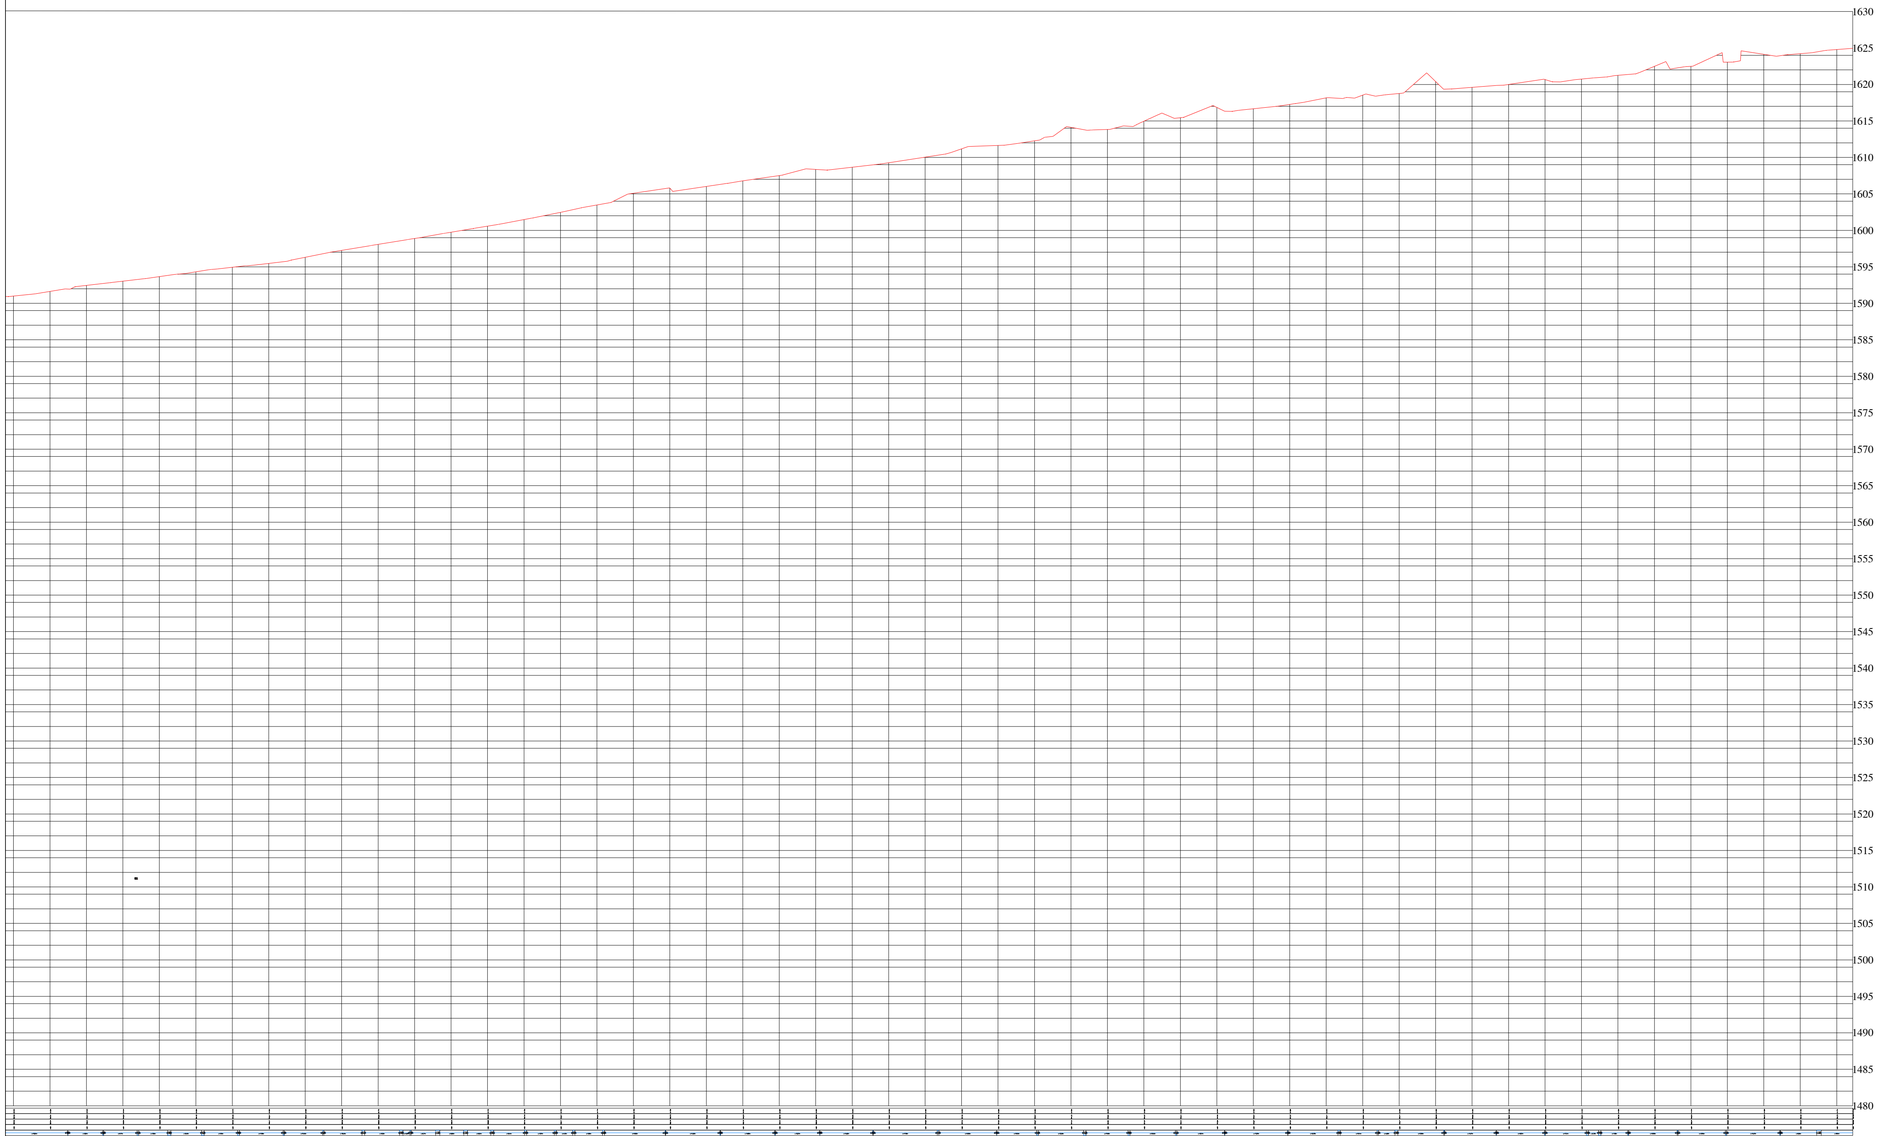


GOBERNACIÓN DEL TOLIMA

SECRETARIA DE INFRAESTRUCTURA Y HABITAT

CONSTRUCCION DE PLACA HUELLAS PARA EL MEJORAMIENTO EN EL DEPARTAMENTO DEL TOLIMA

PROCESÓ: KEVIN JHOANSSON ACOSTA CUELLAR
TOPOGRAFO
T.P. 311-20645
PROCESO DE DATOS CIUDAD

REVISÓ: KEVIN JHOANSSON ACOSTA CUELLAR
TOPOGRAFO
T.P. 311-20645
PROCESO DE DATOS CIUDAD

PROYECTÓ: KEVIN JHOANSSON ACOSTA CUELLAR
TOPOGRAFO
T.P. 311-20645
PROCESO DE DATOS CIUDAD

APROBÓ: JULIO CESAR GALLO ORTIZ
DIRECTOR DE INFRAESTRUCTURA Y MEDIO AMBIENTE
MAT. 76292-24017

MODIFICACIONES Y REVISIONES		
FECHA	MODIFICACION	NOMBRE ING RESPONSABLE

TRAMO: TRAMO 1

CONTIENE: PERFIL LONGITUDINAL K3+610 - K4+110

ESCALA: Vista en planta: H:1:100 Detalles: Sin escala

FECHA: FEBRERO DE 2025

PLANO: 9 de 11