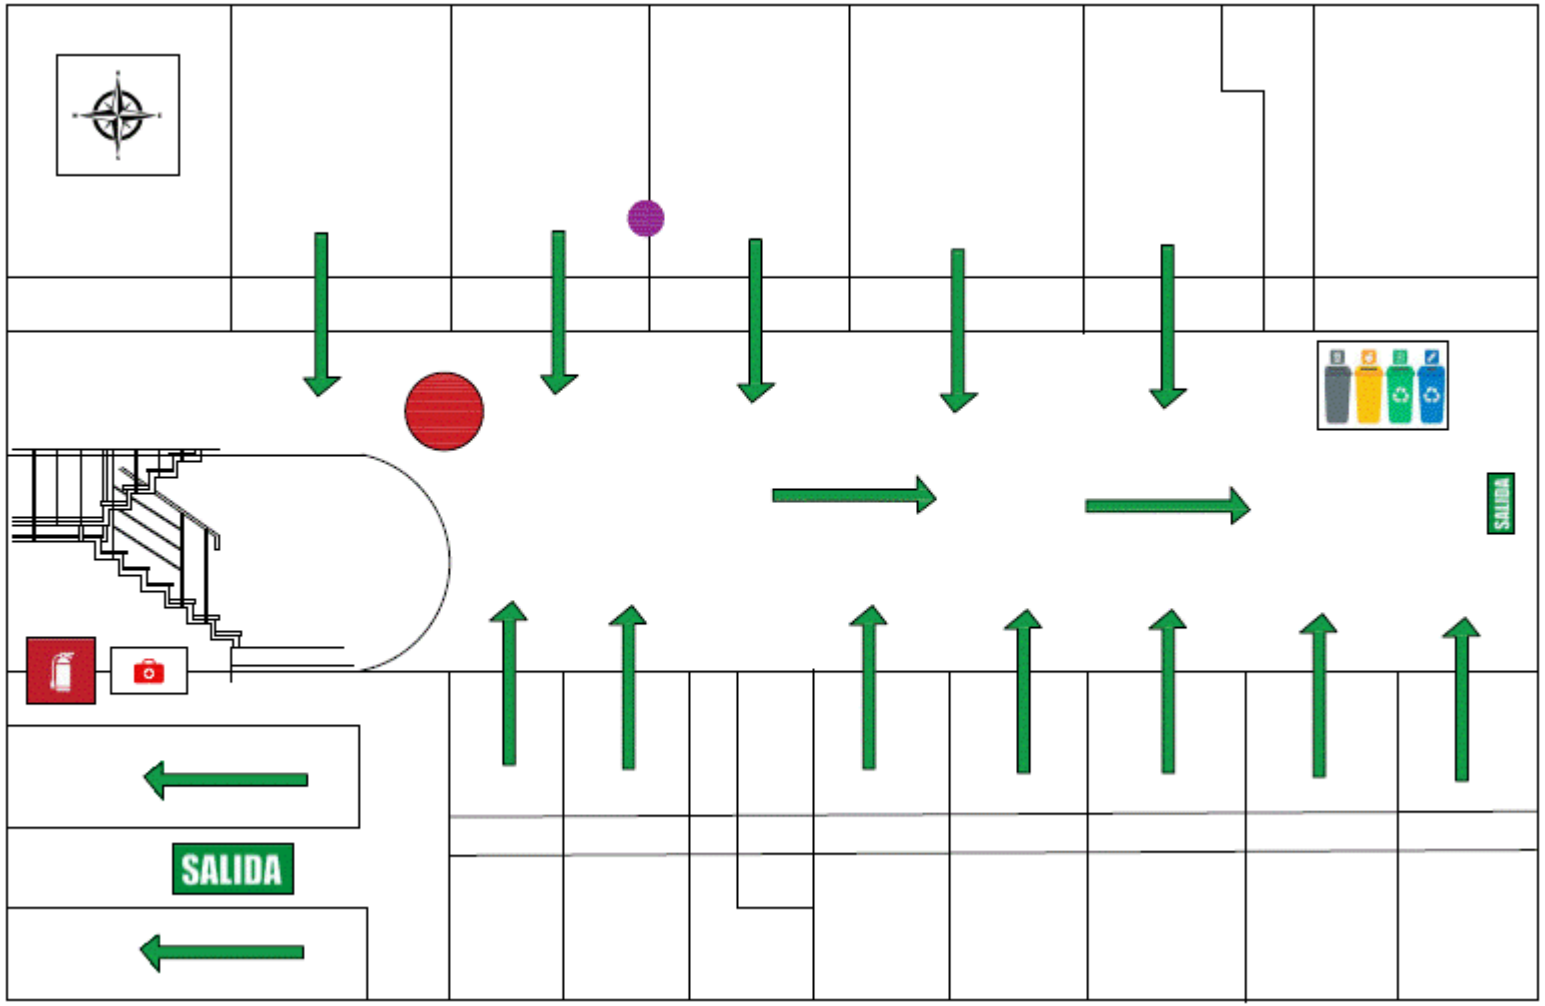



LEYENDA	
Extintores	
Salida de emergencia	SALIDA
Usted esta aquí	
Alarma de emergencia	
Botiquin	
Norte	

ALCALDIA LOCAL DE LA CANDELARIA

PLANO DE EVACUACION PASAJE RIVAS PLANTA 1

CPS-402-2024

CONSORCIO CANDELARIA 2024

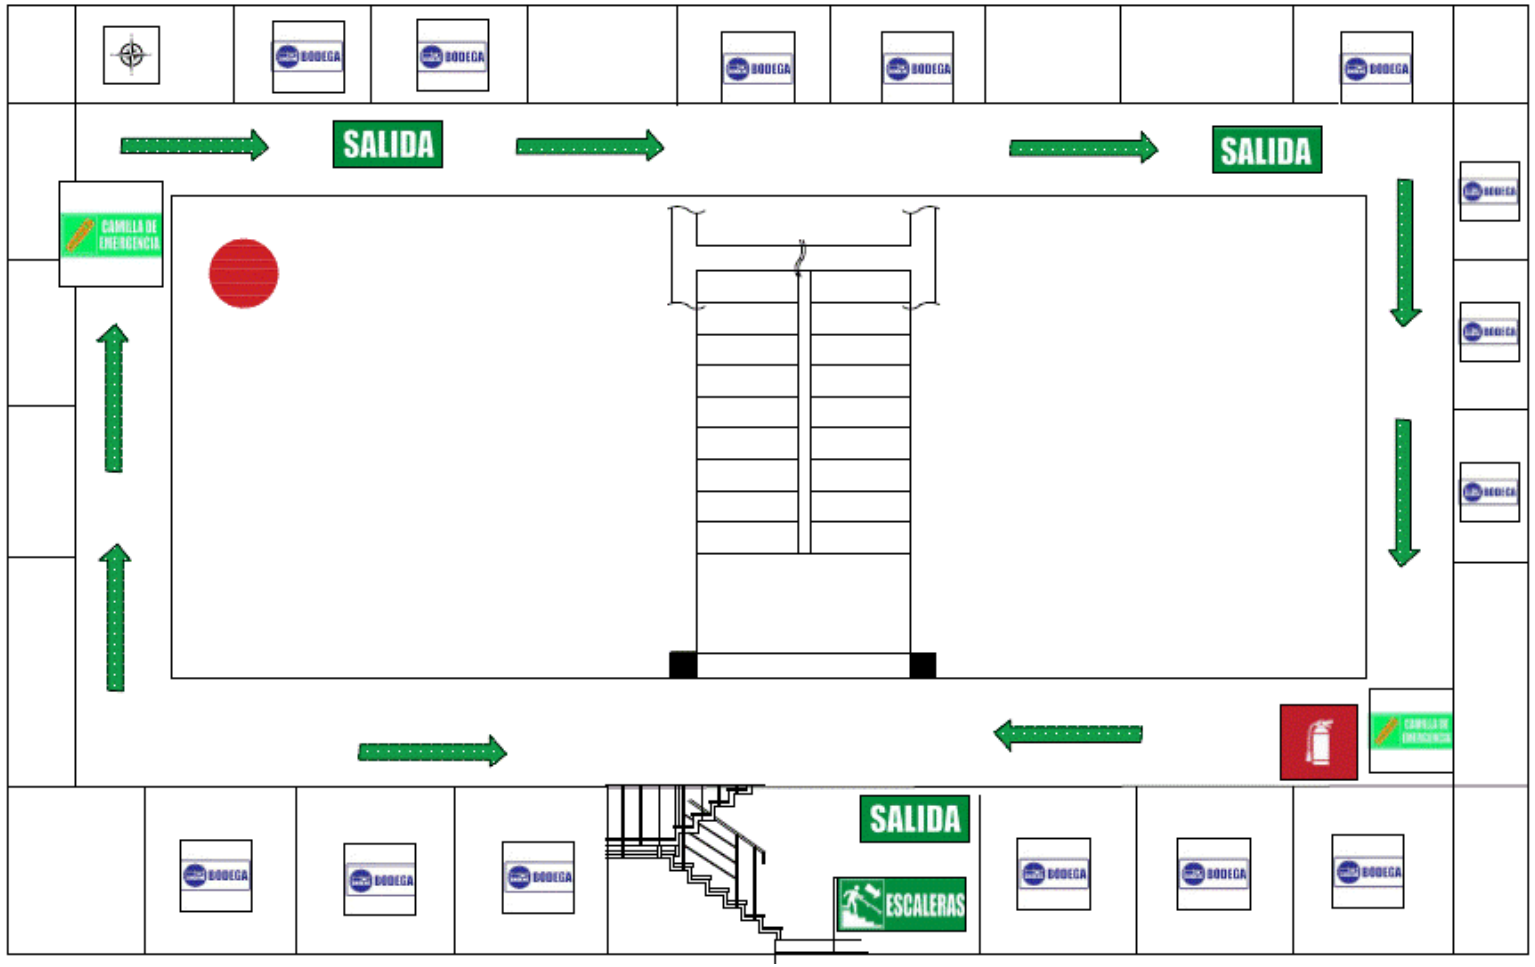

LEYENDA	
Extintores	
Salida de emergencia	SALIDA
Usted esta aquí	
Escaleras	ESCALERAS
Botiquin	
Norte	
Bodega	BODEGA

ALCALDIA LOCAL DE LA CANDELARIA

PLANO DE EVACUACION PASAJE RIVAS PLANTA 2

CPS-402-2024

CONSORCIO CANDELARIA 2024