
# LOCALIZACIÓN GENERAL

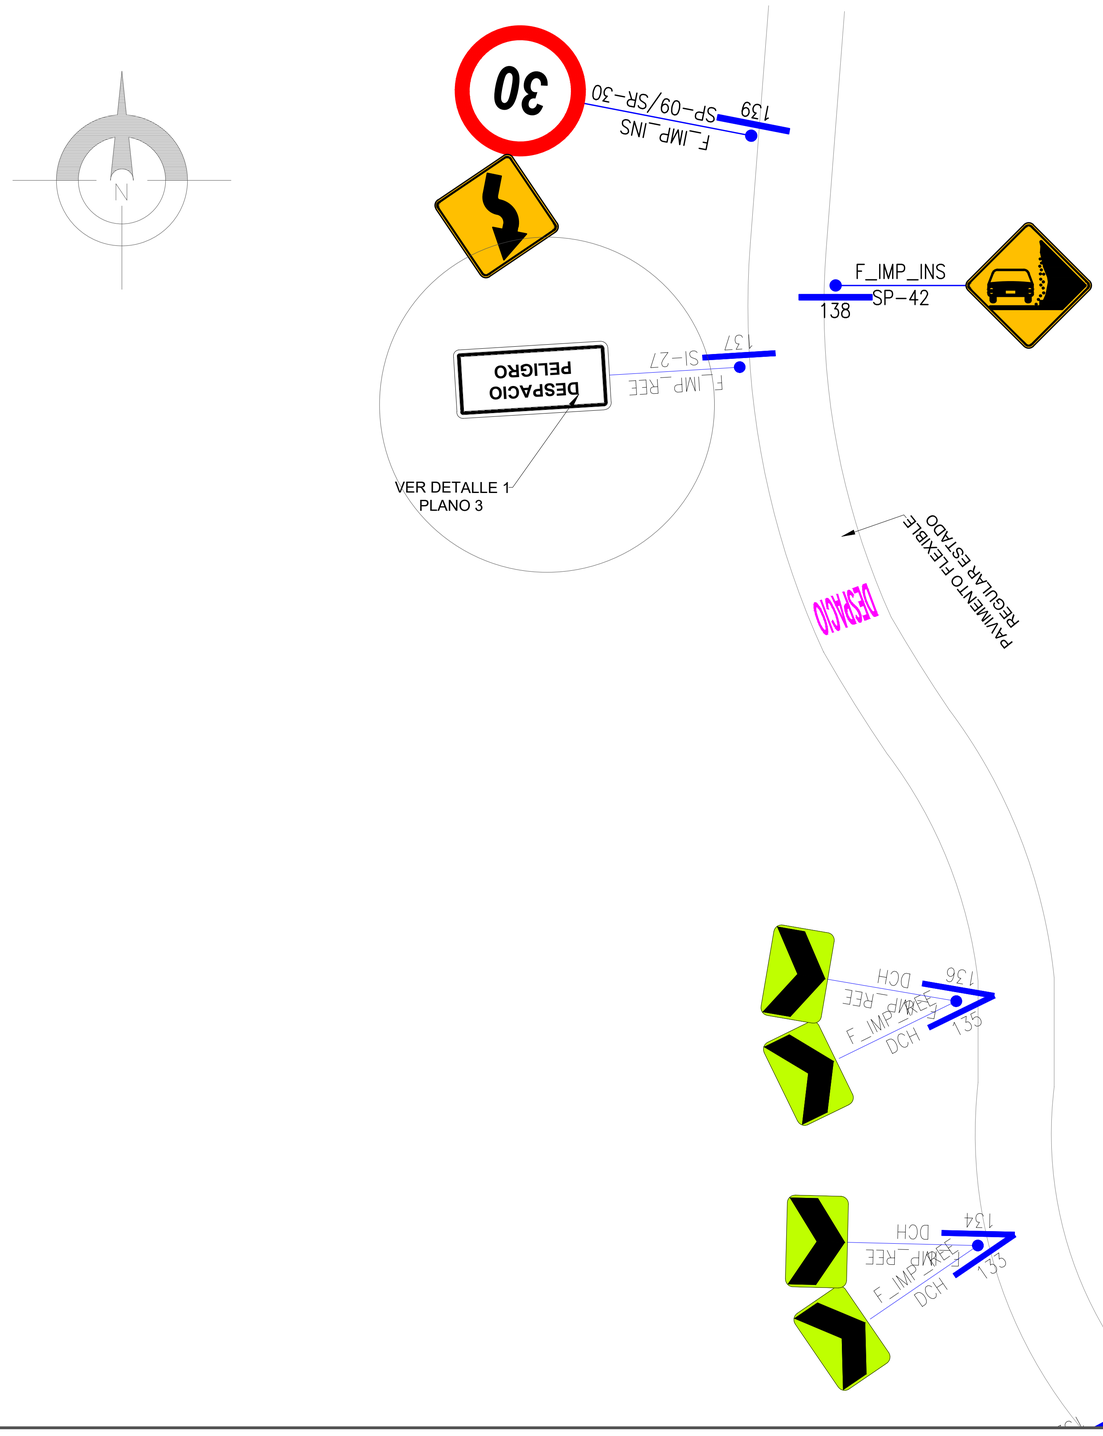


# DETALLE SENAL

| INTERNO SEÑAL | TIPO SEÑAL | SERIE | CINTA FONDO | CINTA LETRAS | CINTA CROQUIS | TOTAL M2 | ESCALA |
|---|---|---|---|---|---|---|---|
| 137 | SI-27 | E-0.75 | TIPO IV O SUPERIOR | SCREEN | SCREEN | 0.31 | NA |




| | | | | | | |
|---|---|---|---|---|---|---|
| Gobernación de Cundinamarca / Movilidad Contemporánea | CONTRATISTA<br>APROBÓ: ING. JOSÉ ALEXANDER ROMAN, DIRECTOR DE PROYECTO<br>DISEÑÓ: ING. MARIA STELLA AGUDELO, ESPECIALISTA TRÁSNITO<br>DIBUJÓ: ING. MARIA STELLA AGUDELO, ESPECIALISTA TRÁSNITO | INTERVENTORIA<br>APROBÓ: ING. ERNESTO PERDOMO, DIRECTOR<br>APROBÓ: ING. DALILA OTALORA SUAREZ, ESPECIALISTA TRÁNSITO<br>ENTIDAD<br>REVISÓ: ING. JUAN DAVID HEREDIA CASTIBLANCO, SUPERVISOR CONTRATO | VERSIÓN No.<br>0 | ID DISEÑO<br>25154_CN_02 | DEPARTAMENTO<br>CUNDINAMARCA | ESCALA<br>NA |
| | | | FECHA ELABORACIÓN<br>12/08/2025 | CONTIENE<br>DETALLE SEÑAL SI-27 | MUNICIPIO<br>CARMEN DE CARUPA | PLANCHA No. 3 DE: 3 |