
LOCALIZACIÓN GENERAL

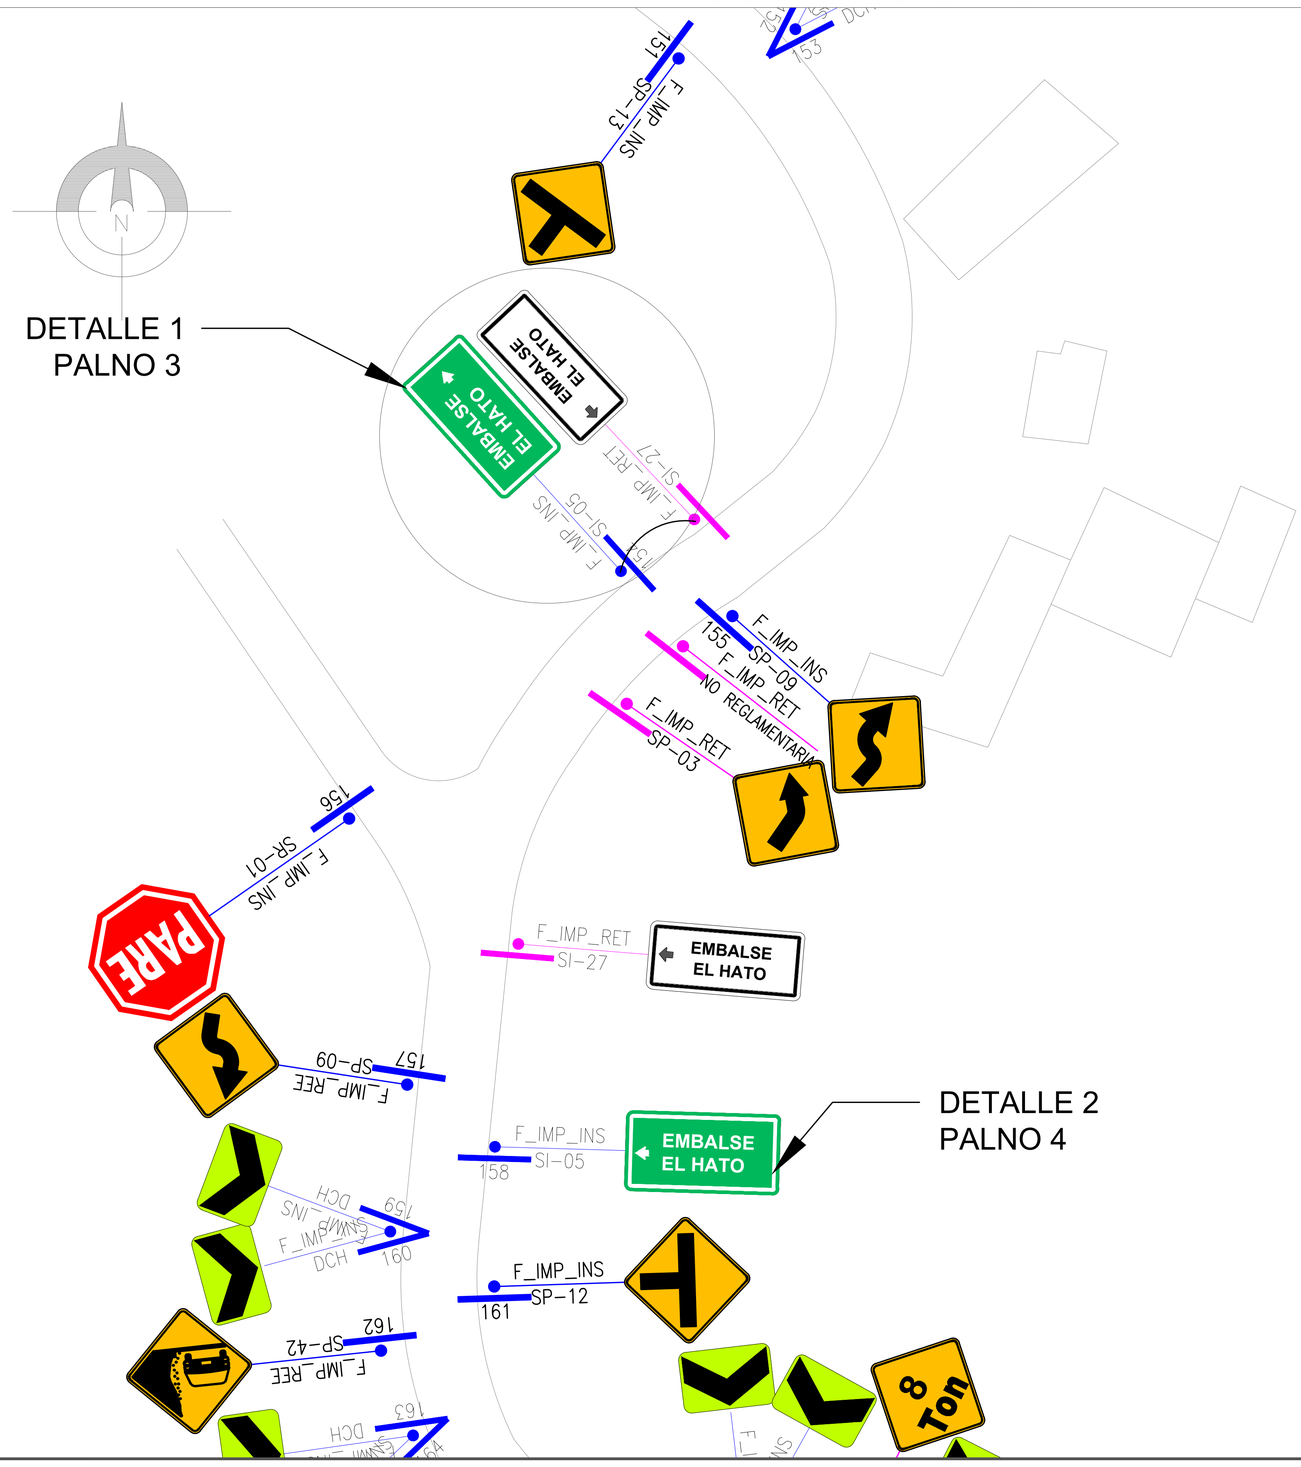

DETALLE SENAL

INTERNO SEÑAL	TIPO SEÑAL	SERIE	CINTA FONDO	CINTA LETRAS	CINTA CROQUIS	TOTAL M2	ESCALA
154	SI-05	E-0.75	TIPO IV O SUPERIOR	SCREEN	SCREEN	0.27	NA



Gobernación de Cundinamarca

Movilidad Contemporánea
Gobernación de Cundinamarca

CONTRATISTA

APROBÓ: *ING. JOSÉ ALEXANDER ROMAN*
DIRECTOR DE PROYECTO

DISEÑÓ: *ING. MARÍA STELLA AGUDELO*
ESPECIALISTA TRÁSNITO

DIBUJÓ: *ING. MARÍA STELLA AGUDELO*
ESPECIALISTA TRÁSNITO

INTERVENTORIA

APROBÓ: *ING. ERNESTO PERDOMO*
DIRECTOR

APROBÓ: *ING. DALILA OTALORA SUAREZ*
ESPECIALISTA TRÁNSITO

ENTIDAD

REVISÓ: *ING. JUAN DAVID HEREDIA CASTIBLANCO*
SUPERVISOR CONTRATO

VERSIÓN No.	ID DISEÑO	DEPARTAMENTO	ESCALA
0	*25154_CN_03*	CUNDINAMARCA	NA
FECHA ELABORACIÓN	CONTIENE	MUNICIPIO	PLANCHA No. DE:
12/08/2025	*DETALLE SEÑAL SI-05*	CARMEN DE CARUPA	4 7