
LOCALIZACIÓN GENERAL

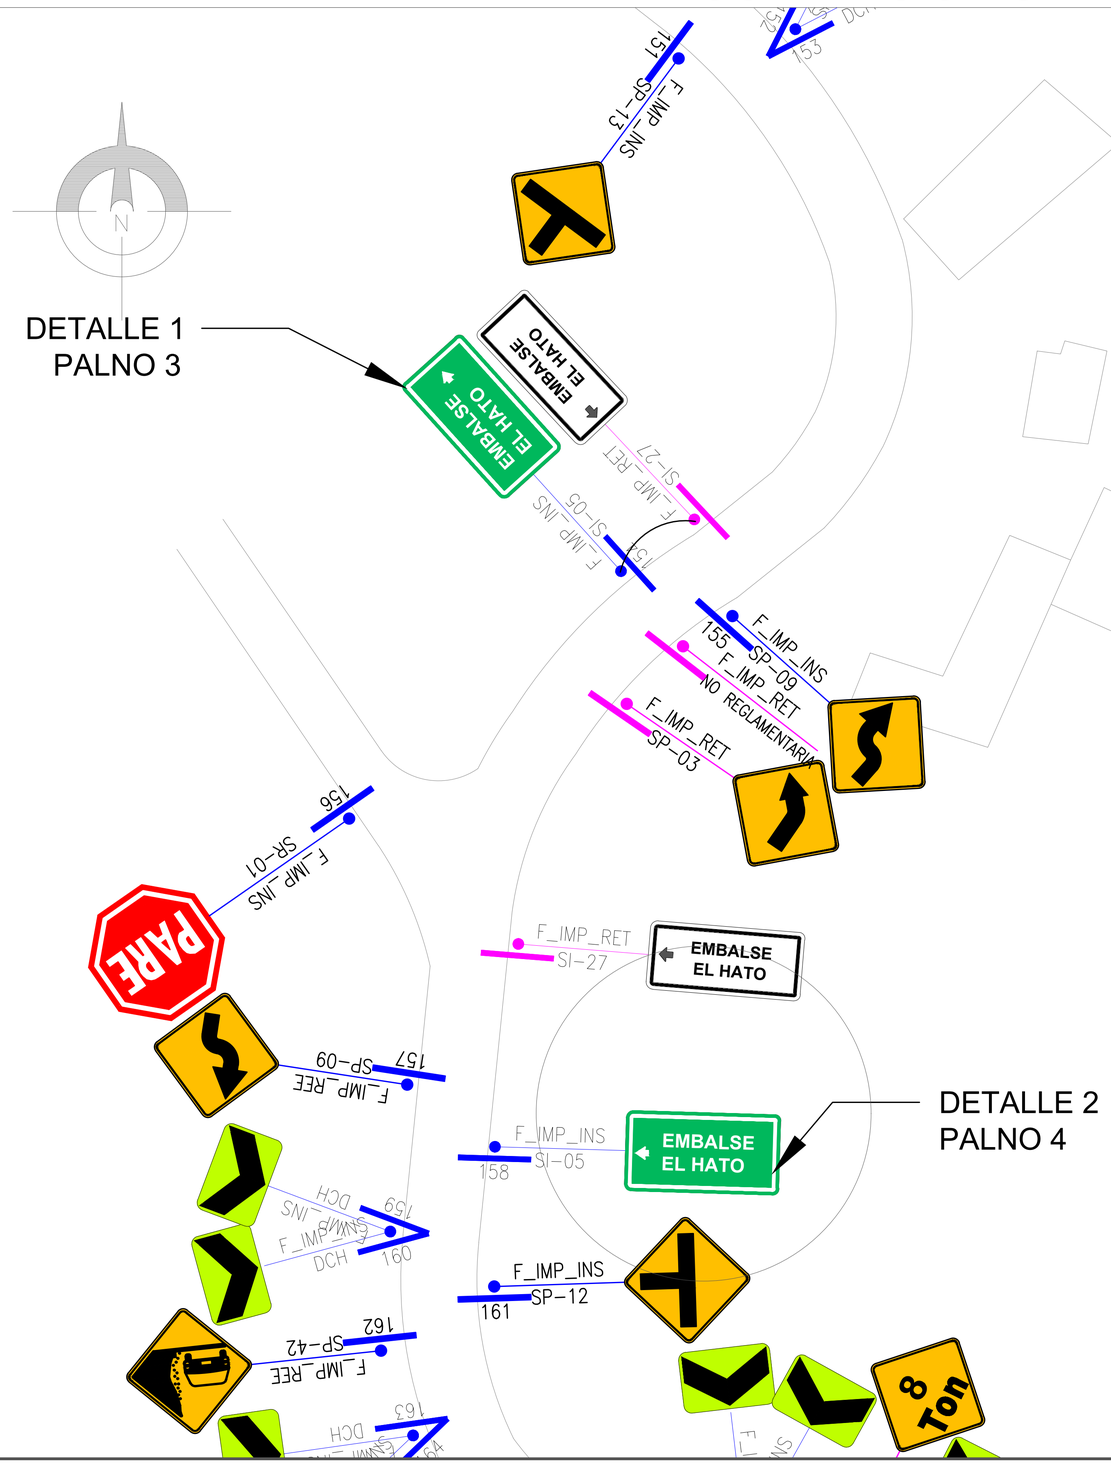

DETALLE SENAL

INTERNO SEÑAL	TIPO SEÑAL	SERIE	CINTA FONDO	CINTA LETRAS	CINTA CROQUIS	TOTAL M2	ESCALA
158	SI-05	E-0.75	TIPO IV O SUPERIOR	SCREEN	SCREEN	0.27	NA



Gobernación de Cundinamarca / Movilidad Contemporánea	CONTRATISTA APROBÓ: *ING. JOSE ALEXANDER ROMAN* *DIRECTOR DE PROYECTO* DISEÑÓ: *ING. MARIA STELLA AGUDELO* *ESPECIALISTA TRÁSNITO* DIBUJÓ: *ING. MARIA STELLA AGUDELO* *ESPECIALISTA TRÁSNITO*	INTERVENTORIA APROBÓ: *ING. ERNESTO PERDOMO* *DIRECTOR* APROBÓ: *ING. DALILA OTALORA SUAREZ* *ESPECIALISTA TRÁNSITO* ENTIDAD REVISÓ: *ING. JUAN DAVID HEREDIA CASTIBLANCO* *SUPERVISOR CONTRATO*	VERSIÓN No. 0 FECHA ELABORACIÓN *12/08/2025*	ID DISEÑO *25154_CN_03* CONTIENE *DETALLE SEÑAL SI-05*	DEPARTAMENTO CUNDINAMARCA MUNICIPIO CARMEN DE CARUPA	ESCALA NA PLANCHA No. DE: 5 7

SS_Formato_Señalización_3.0