
LOCALIZACIÓN GENERAL

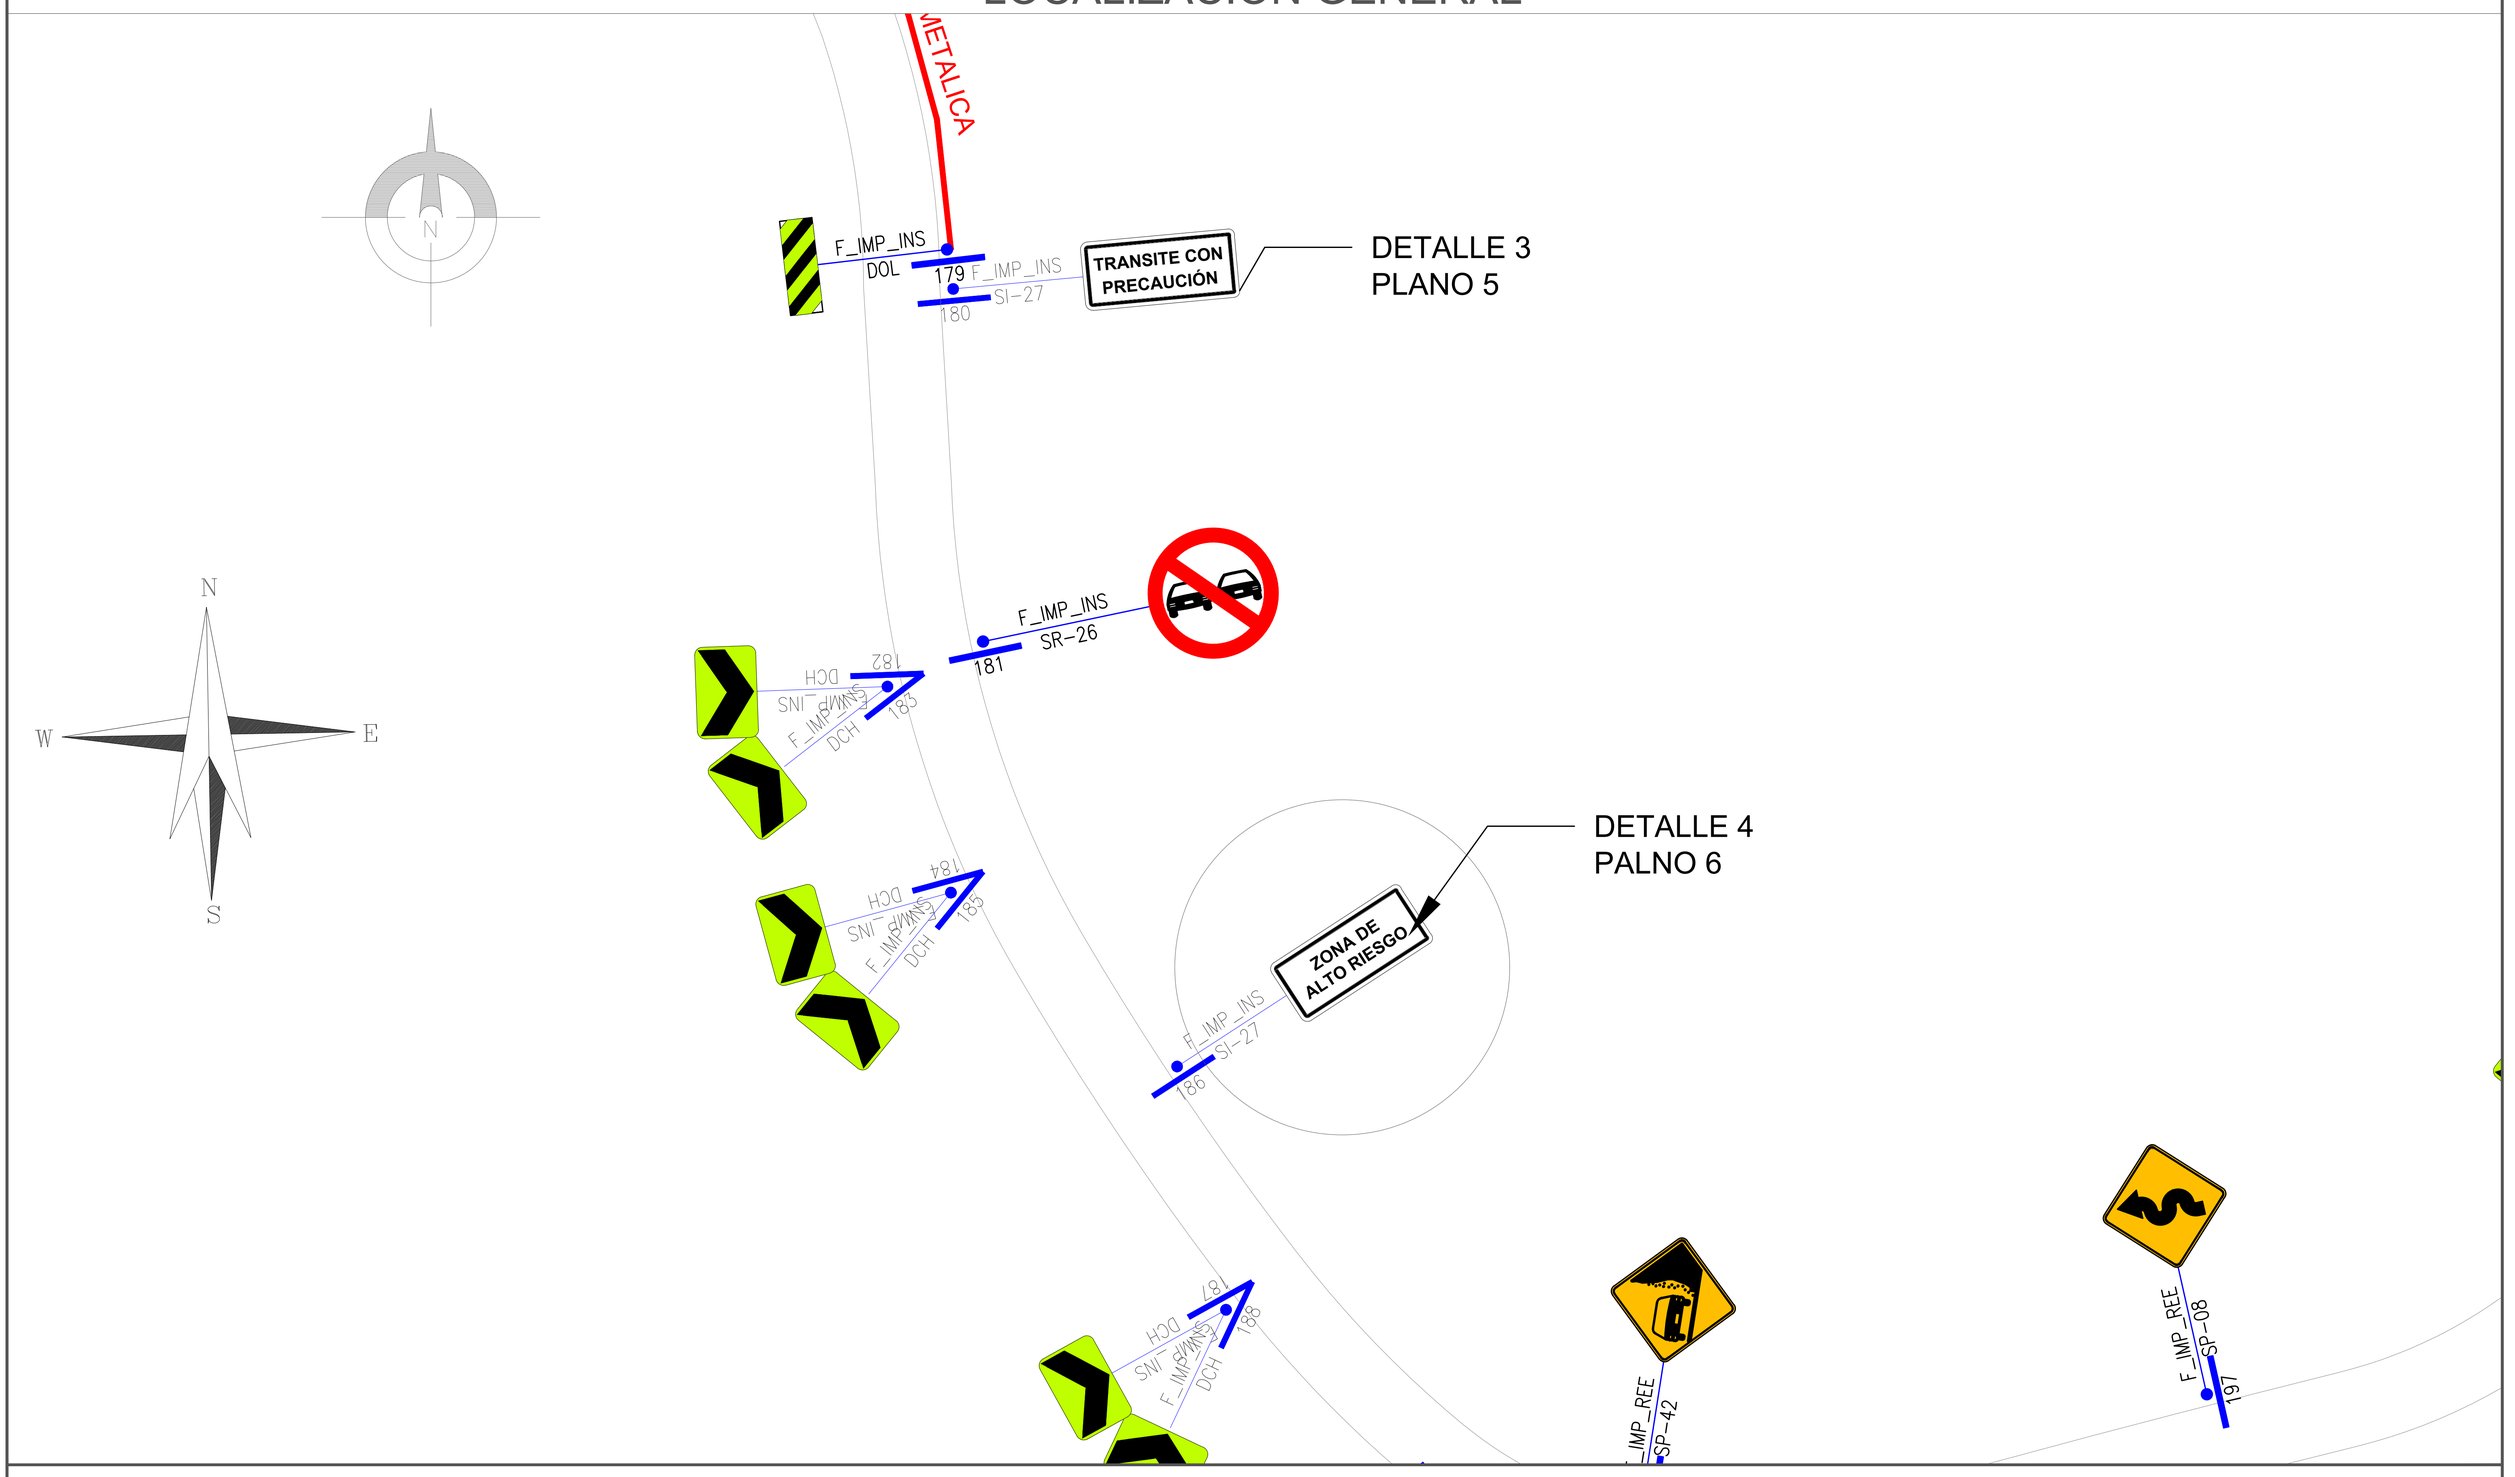

DETALLE SENAL

INTERNO SEÑAL	TIPO SEÑAL	SERIE	CINTA FONDO	CINTA LETRAS	CINTA CROQUIS	TOTAL M2	ESCALA
186	SI-27	E-0.75	TIPO IV O SUPERIOR	SCREEN	SCREEN	0.37	NA



Gobernación de Cundinamarca / Movilidad Contemporánea	CONTRATISTA APROBÓ: ING. JOSÉ ALEXANDER ROMAN, DIRECTOR DE PROYECTO DISEÑÓ: ING. MARIA STELLA AGUDELO, ESPECIALISTA TRÁSNITO DIBUJÓ: ING. MARIA STELLA AGUDELO, ESPECIALISTA TRÁSNITO	INTERVENTORIA APROBÓ: ING. ERNESTO PERDOMO, DIRECTOR APROBÓ: ING. DALILA OTALORA SUAREZ, ESPECIALISTA TRÁNSITO ENTIDAD REVISÓ: ING. JUAN DAVID HEREDIA CASTIBLANCO, SUPERVISOR CONTRATO	VERSIÓN No. 0	ID DISEÑO 25154_CN_03	DEPARTAMENTO CUNDINAMARCA	ESCALA NA
			FECHA ELABORACIÓN 12/08/2025	CONTIENE DETALLE SEÑAL SI-27	MUNICIPIO CARMEN DE CARUPA	PLANCHA No. 7 DE: 7