
LOCALIZACIÓN GENERAL

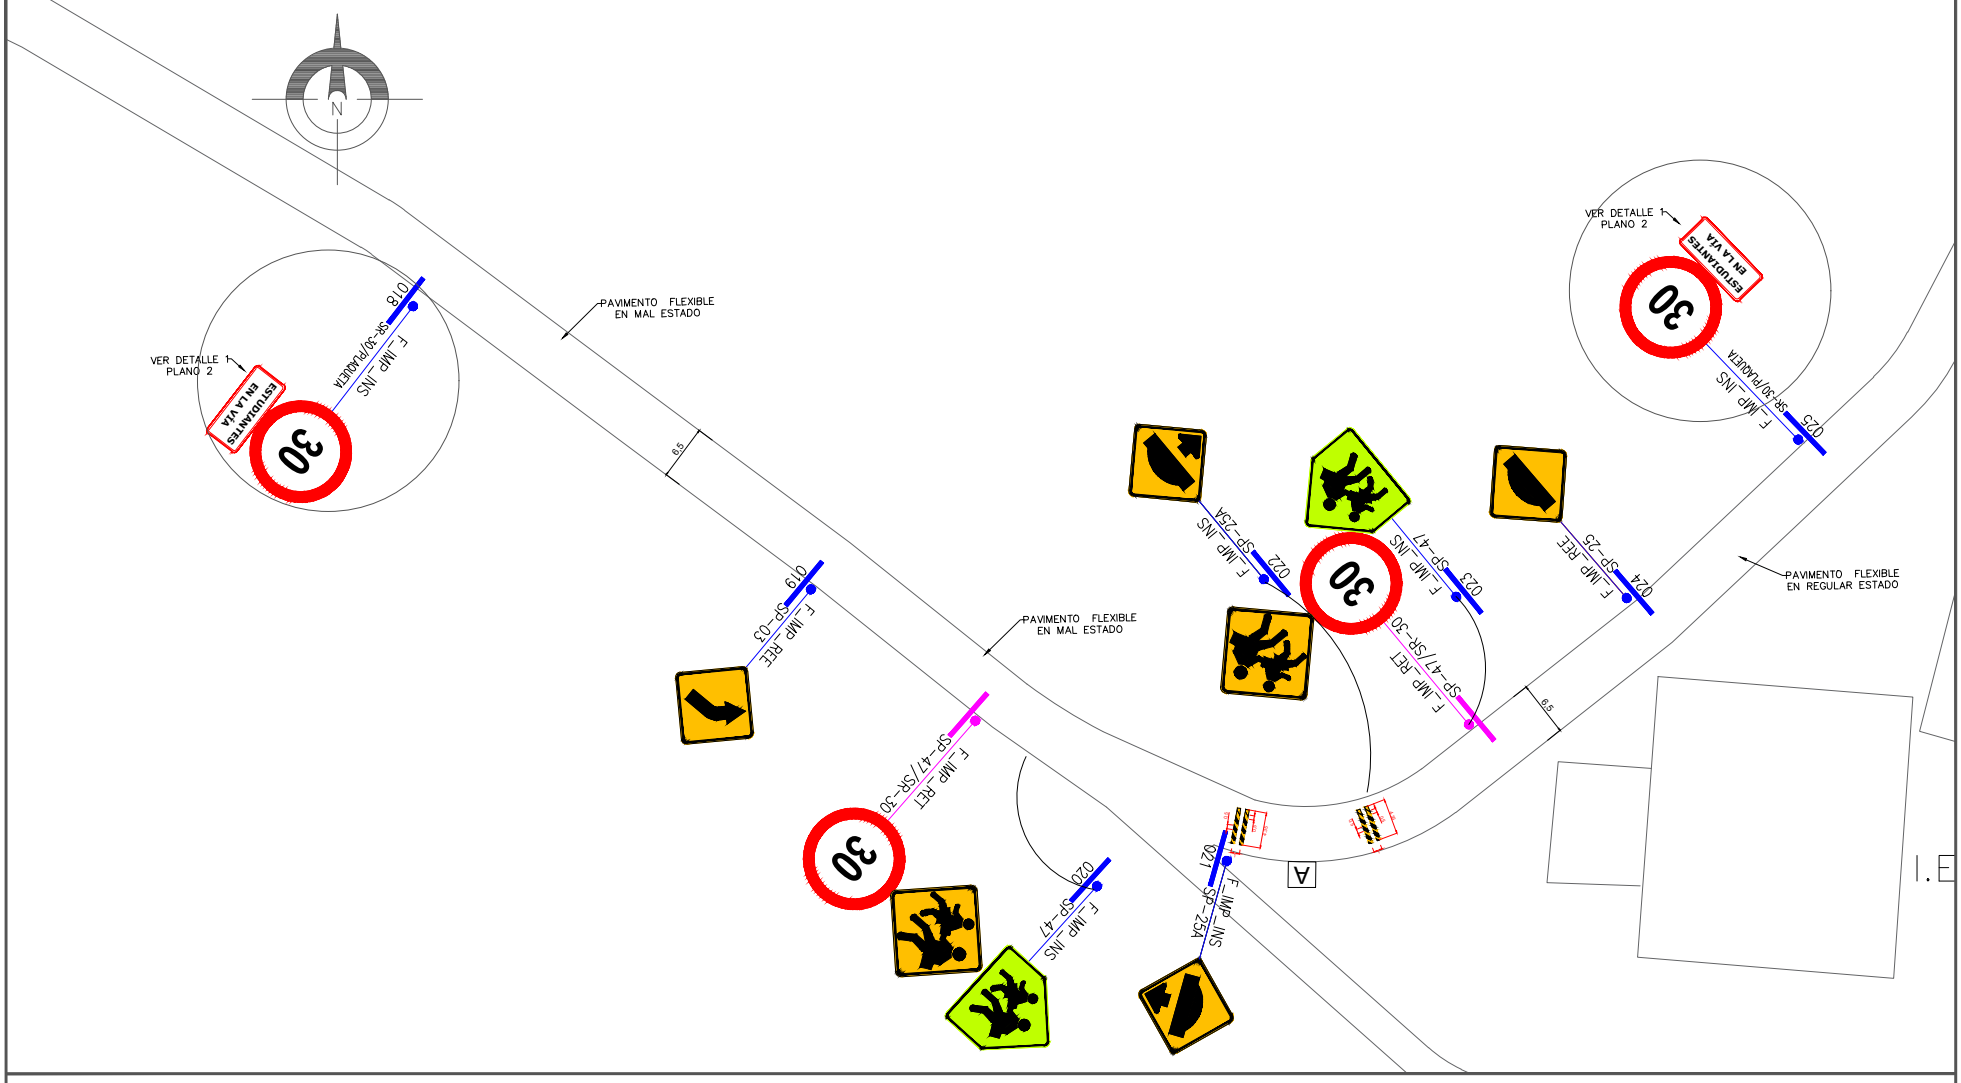

DETALLE SENAL

INTERNO SEÑAL	TIPO SEÑAL	SERIE	CINTA FONDO	CINTA LETRAS	CINTA CROQUIS	TOTAL M2	ESCALA
010-017	PLAQUETA	C-0.6	TIPO IV O SUPERIOR	SCREEN	SCREEN	0.18	NA



Gobernación de Cundinamarca / Movilidad Contemporánea	CONTRATISTA APROBÓ: ING. JOSÉ ALEXANDER ROMAN, DIRECTOR DE PROYECTO DISEÑÓ: ING. MARIA STELLA AGUDELO, ESPECIALISTA TRÁSNITO DIBUJÓ: ING. MARIA STELLA AGUDELO, ESPECIALISTA TRÁSNITO	INTERVENTORIA APROBÓ: ING. ERNESTO PERDOMO, DIRECTOR APROBÓ: ING. DALILA OTALORA SUAREZ, ESPECIALISTA TRÁNSITO ENTIDAD REVISÓ: ING. JUAN DAVID HEREDIA CASTIBLANCO, SUPERVISOR CONTRATO	VERSIÓN No.: 2 FECHA ELABORACIÓN: 04/08/2025	ID DISEÑO: 25317_CN_02 CONTIENE: DETALLE PLAQUETA	DEPARTAMENTO: CUNDINAMARCA MUNICIPIO: GUACHETÁ	ESCALA: NA PLANCHA No. 2 DE: 2