


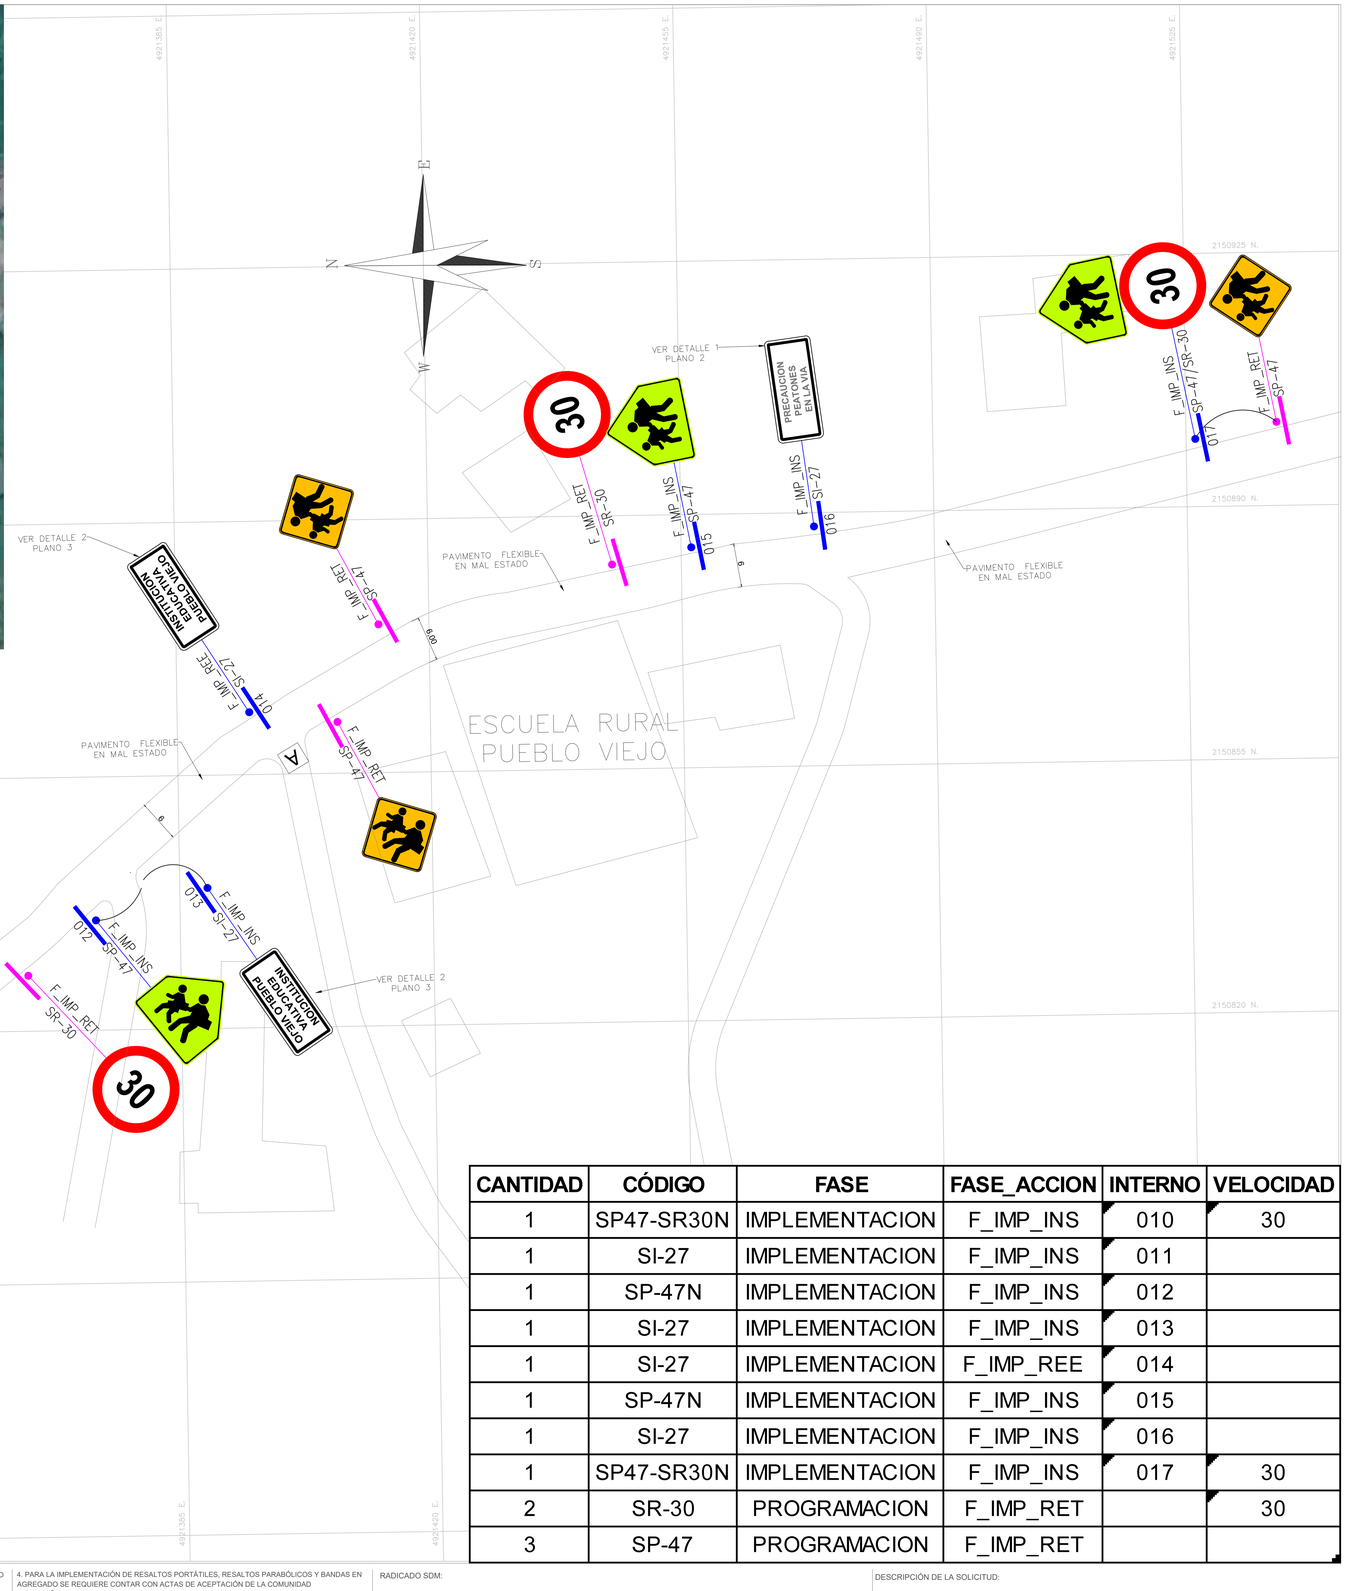

PLANO DE INSTALACIÓN E IMPLEMENTACIÓN

CONVENCIONES SEÑALIZACIÓN

FASE	COLOR	PLUMA No.	SEÑALIZACIÓN VERTICAL	SEÑALIZACIÓN HORIZONTAL DEMARCACIÓN
INSTALACIÓN IMPLEMENTACIÓN	NEGRO AMARILLO	250 040	F_IMP_INS INTERNO TIPO_SEÑAL	
PROGRAMACIÓN	SEPIA	43	F_IMP_RET INTERNO TIPO_SEÑAL	

* Para la etapa de diseño la SEÑALIZACIÓN horizontal que en terreno se propone en pintura blanca en el plano se representa en color negro

CONVENCIONES

SEÑALIZACIÓN VERTICAL



SEÑALIZACIÓN ELEVADA



CONVENCIONES SEÑALIZACIÓN HORIZONTAL

TIPO DE LÍNEA	ANCHO	COLOR	MUESTRA
BORDE (LB)	0.12	BLANCA	
CARRIL (LCA)	0.12	BLANCA	
PARADA (LPA)	15x0.15	BLANCA	
ANTIBLOQUEO (ZB)	0.3	AMARILLA	
AGUJA (LA)	0.2	BLANCA	
CEBRAS (PP)	4.0x0.4	BLANCA	
PARE (LP) Y (LP_C)	0.6	BLANCA	
CEDA EL PASO (LCP)	0.8x0.4	BLANCA	
CEDA EL PASO (LCP_C)	0.4x0.2	BLANCA	
CANALIZACIÓN (LCN)	0.15	BLANCA	
CAMELLÓN (LCM)	0.12	AMARILLA	
CENTRAL (LC)	0.12	AMARILLA	
INICIO/FIN CARRIL (LIC)	1.0x1.0	BLANCA	

FLECHAS DE DIRECCIÓN: FF FDD FDI FGD FGI FDG

FLECHAS DE REDUCCIÓN DE CARRIL: RCD RCI

FLECHAS DE INICIO DE CARRIL BUS: FIC

PICTOGRAMAS DEMARCACIÓN: PZE PDZP PDCP PSIA PSB PFC CP PSI25 PPP

DISPOSITIVOS DE SEGREGACIÓN Y CANALIZACIÓN: BORDILLO TRASPASABLE; BORDILLO NO TRASPASABLE; HITO E HITO DE ARISTA; MALETÍN PLÁSTICO; TACHAS REFLECTIVAS; RESALTO PORTÁTIL; RESALTO NO REGLAMENTARIO; HITO DE VÉRTICE (HV); ESTOPEROLES (EP)

DEMARCACIÓN DE TRÁNSITO DIVERGENTE Y CONVERGENTE



SISTEMA DE CONTENCIÓN

TIPO DE LÍNEA	ANCHO	COLOR	MUESTRA
DEFENSA METÁLICA (DM)	0.12	NEGRO	
DEF. METÁLICA MOTO (DMM)	0.12	NEGRO	
PERFIL DE PUENTE (PTT)	0.12	NEGRO	
CANALIZACIÓN PEATONAL (CPT) BARANDAS O VALLAS PEATONALES	2.0	NEGRO	
CANALIZACIÓN PEATONAL (CPT) MALLAS PEATONALES	2.0	NEGRO	

BOLARDOS (BD): M-02 R. 0.25 m; BOLARDO CUBICO (BC): M-03 R. 0.15 m R. 0.20 m; CONTENEDORES VERDES (CV) (CUVREDONDO Y CUADRADO); BARRERAS VERDES (BV); TERMINAL DE BARRERAS (TNJ); CENTRAL Y LATERAL; AMORTIGUADOR DE IMPACTO (AI); NEW JERSEY (NJ); CENTRAL Y LATERAL


CONVENCIONES SEMÁFOROS



COMPLEMENTO DISEÑO

No.	Fecha	OBSERVACIONES
1.	DD/MM/AAAA	

ÍNDICE DE PLANCHAS ESCALA 1:4.000

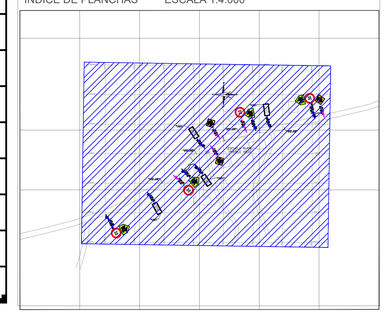

CANTIDAD	CÓDIGO	FASE	FASE_ACCION	INTERNO	VELOCIDAD
1	SP47-SR30N	IMPLEMENTACION	F_IMP_INS	010	30
1	SI-27	IMPLEMENTACION	F_IMP_INS	011	
1	SP-47N	IMPLEMENTACION	F_IMP_INS	012	
1	SI-27	IMPLEMENTACION	F_IMP_INS	013	
1	SI-27	IMPLEMENTACION	F_IMP_REE	014	
1	SP-47N	IMPLEMENTACION	F_IMP_INS	015	
1	SI-27	IMPLEMENTACION	F_IMP_INS	016	
1	SP47-SR30N	IMPLEMENTACION	F_IMP_INS	017	30
2	SR-30	PROGRAMACION	F_IMP_RET		30
3	SP-47	PROGRAMACION	F_IMP_RET		

NOTAS:
1. SE DEBEN ATENDER LAS NOTAS INCLUIDAS EN LOS PLANOS DE DISEÑO ANTES DE PROCEDER CON LA IMPLEMENTACIÓN DE LA SEÑALIZACIÓN.
2. PARA IMPLEMENTAR LA SEÑALIZACIÓN HORIZONTAL SE DEBE VERIFICAR EL ESTADO DEL PAVIMENTO, DE TAL MANERA QUE SE GARANTICE LA PERMANENCIA DE LA PINTURA.
3. EL DISEÑO CORRESPONDE A LAS CONDICIONES OBSERVADAS EN CAMPO POR EL DISEÑADOR. PARA SU IMPLEMENTACIÓN SE DEBE VERIFICAR QUE ESTAS CONDICIONES SE MANTENGAN.
4. PARA LA IMPLEMENTACIÓN DE RESALTOS PORTÁTILES, RESALTOS PARABÓLICOS Y BANDAS EN AGREGADO SE REQUIERE CONTAR CON ACTAS DE ACEPTACIÓN DE LA COMUNIDAD.
5. LAS SEÑALES INFORMATIVAS SI-08/Paqueta SON PROPIEDAD DE TRANSMILENIO

RADICADO SDM:
RESPUESTA SM:
DESCRIPCIÓN DE LA SOLICITUD:

Gobernación de Cundinamarca
Movilidad Contemporánea Gobernación de Cundinamarca

CONTRATO No. STM-LP-009-2025
CONSORCIO MS
CONTRATO No. STM-CM-010-2025
CONSORCIO INT SEGURIDAD VIAL
NIT: 901.902.065 -9

CONTRATISTA
APROBÓ: ING. JOSE ALEXANDER ROMAN, DIRECTOR DE PROYECTO
DISEÑO: ING. MARIA ESTELLA AGUDELO, ESPECIALISTA TRASNITO
DIBUJÓ: ING. MARIA ESTELLA AGUDELO, ESPECIALISTA TRASNITO

INTERVENTORIA
APROBÓ: ING. ERNESTO PERDOMO, DIRECTOR
APROBÓ: ING. DALILA OTALORA SUAREZ, ESPECIALISTA TRANSITO
ENTIDAD
REVISÓ: ING. JUAN DAVID HEREDIA CASTIBLANCO, SUPERVISOR CONTRATO

VERSIÓN No. 2
FECHA ELABORACIÓN 04/08/2025
FECHA APROBACIÓN

MODIFICACIONES

Fecha	OBSERVACIONES
01/10/2024	Diseño entregado por la SMC
6/06/2025	Diseño apropiado
04/08/2025	Plano Record - SIN MODIFICACIONES

CONTIENE
PLANO RECORD DE IMPLEMENTACIÓN DE MEDIDAS DE SEGURIDAD VIAL
VIA 45ANCN08-1
SECTOR: ESCUELA RURAL PUEBLO VIEJO

DEPARTAMENTO: *CUNDINAMARCA*
MUNICIPIO: *GUACHETÁ*

ID DISEÑO: *25317_CN_03*

ESCALA: *1:350*
PLANCHA No. *1* DE *3*

SS_Formato_Señalizacion_3.0