
# LOCALIZACIÓN GENERAL

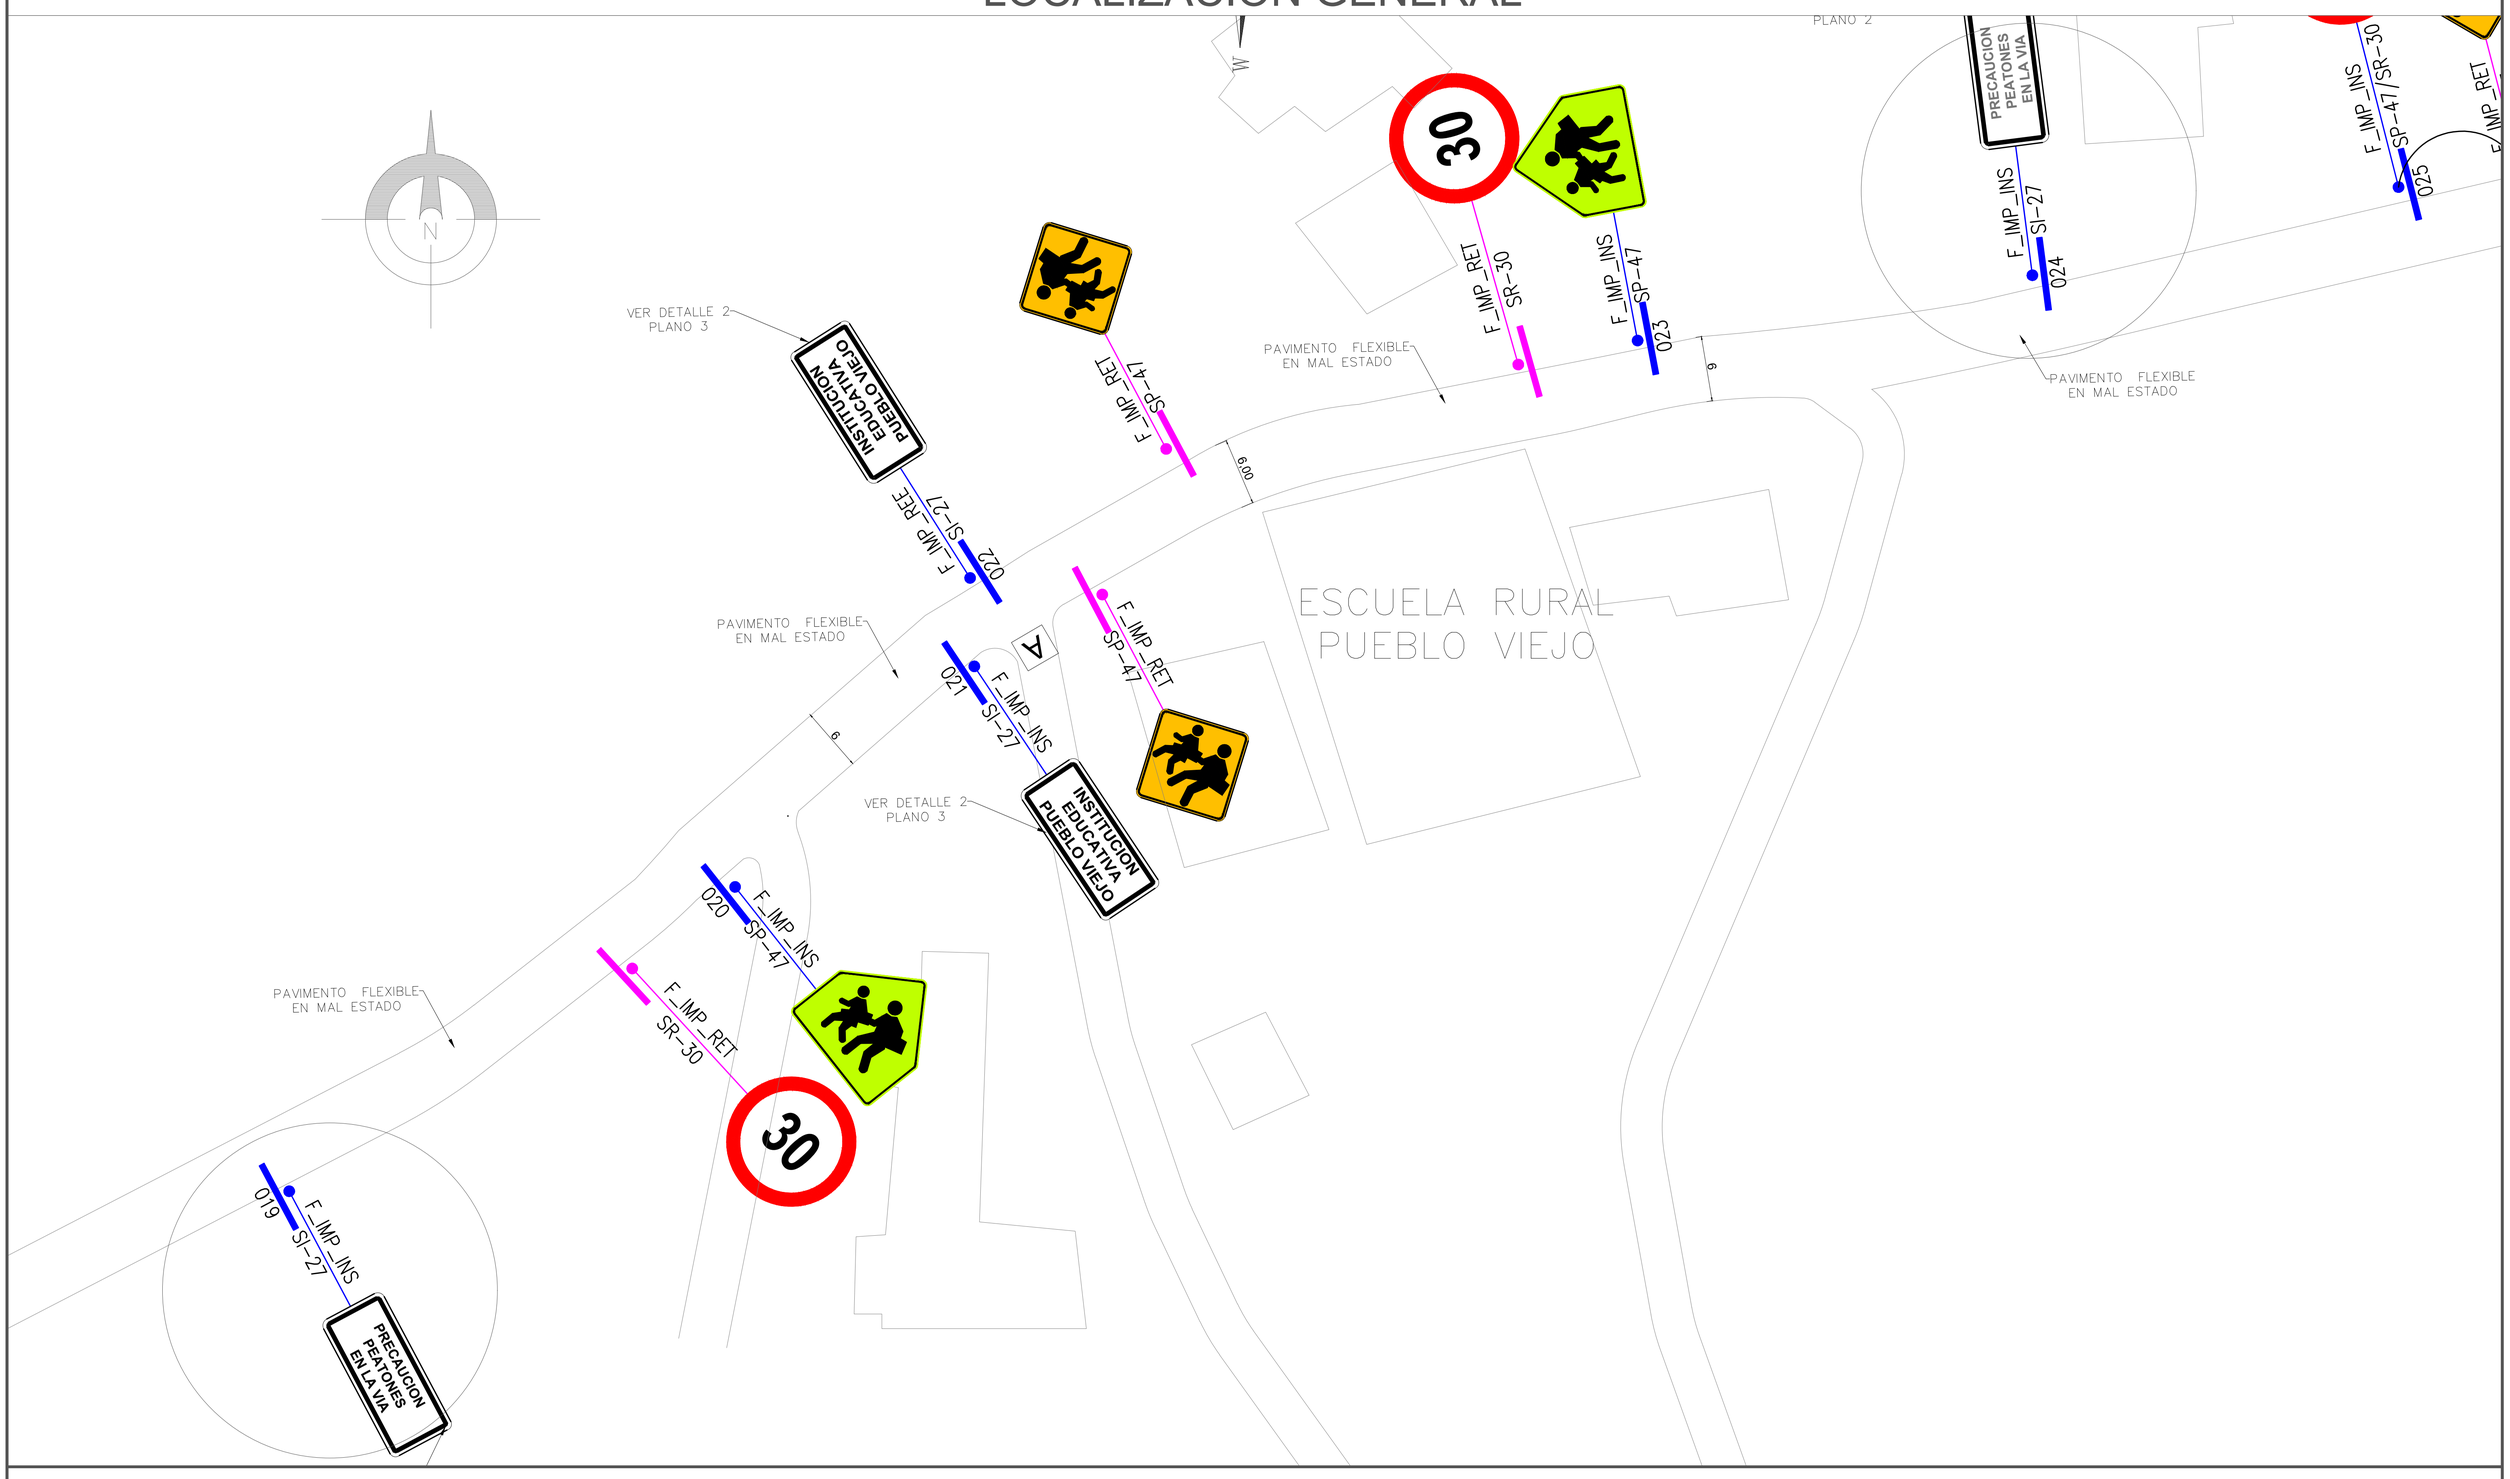


# DETALLE SENAL

| INTERNO SEÑAL | TIPO SEÑAL | SERIE | CINTA FONDO | CINTA LETRAS | CINTA CROQUIS | TOTAL M2 | ESCALA |
|---|---|---|---|---|---|---|---|
| 019-024 | SI-27 | E-0.75 | TIPO IV O SUPERIOR | SCREEN | SCREEN | 0.49 | NA |




Gobernación de Cundinamarca

Movilidad Contemporánea
Gobernación de Cundinamarca

CONTRATISTA

APROBÓ: *ING. JOSÉALEXANDER ROMAN*
*DIRECTOR DE PROYECTO*

DISEÑÓ: *ING. MARIA STELLA AGUDELO*
*ESPECIALISTA TRÁSNITO*

DIBUJÓ: *ING. MARIA STELLA AGUDELO*
*ESPECIALISTA TRÁSNITO*

INTERVENTORIA

APROBÓ: *ING. ERNESTO PERDOMO*
*DIRECTOR*

APROBÓ: *ING. DALILA OTALORA SUAREZ*
*ESPECIALISTA TRÁNSITO*

ENTIDAD

REVISÓ: *ING. JUAN DAVID HEREDIA CASTIBLANCO*
*SUPERVISOR CONTRATO*

| VERSIÓN No. | ID DISEÑO | DEPARTAMENTO | ESCALA |
|---|---|---|---|
| 2 | *25317_CN_03* | CUNDINAMARCA | NA |
| FECHA ELABORACIÓN | CONTIENE | MUNICIPIO | PLANCHA No. DE: |
| 04/08/2025 | *DETALLE SEÑAL SI-27* | GUACHETÁ | 2 3 |

*SS_Formato_Señalización_3.0*