
LOCALIZACIÓN GENERAL

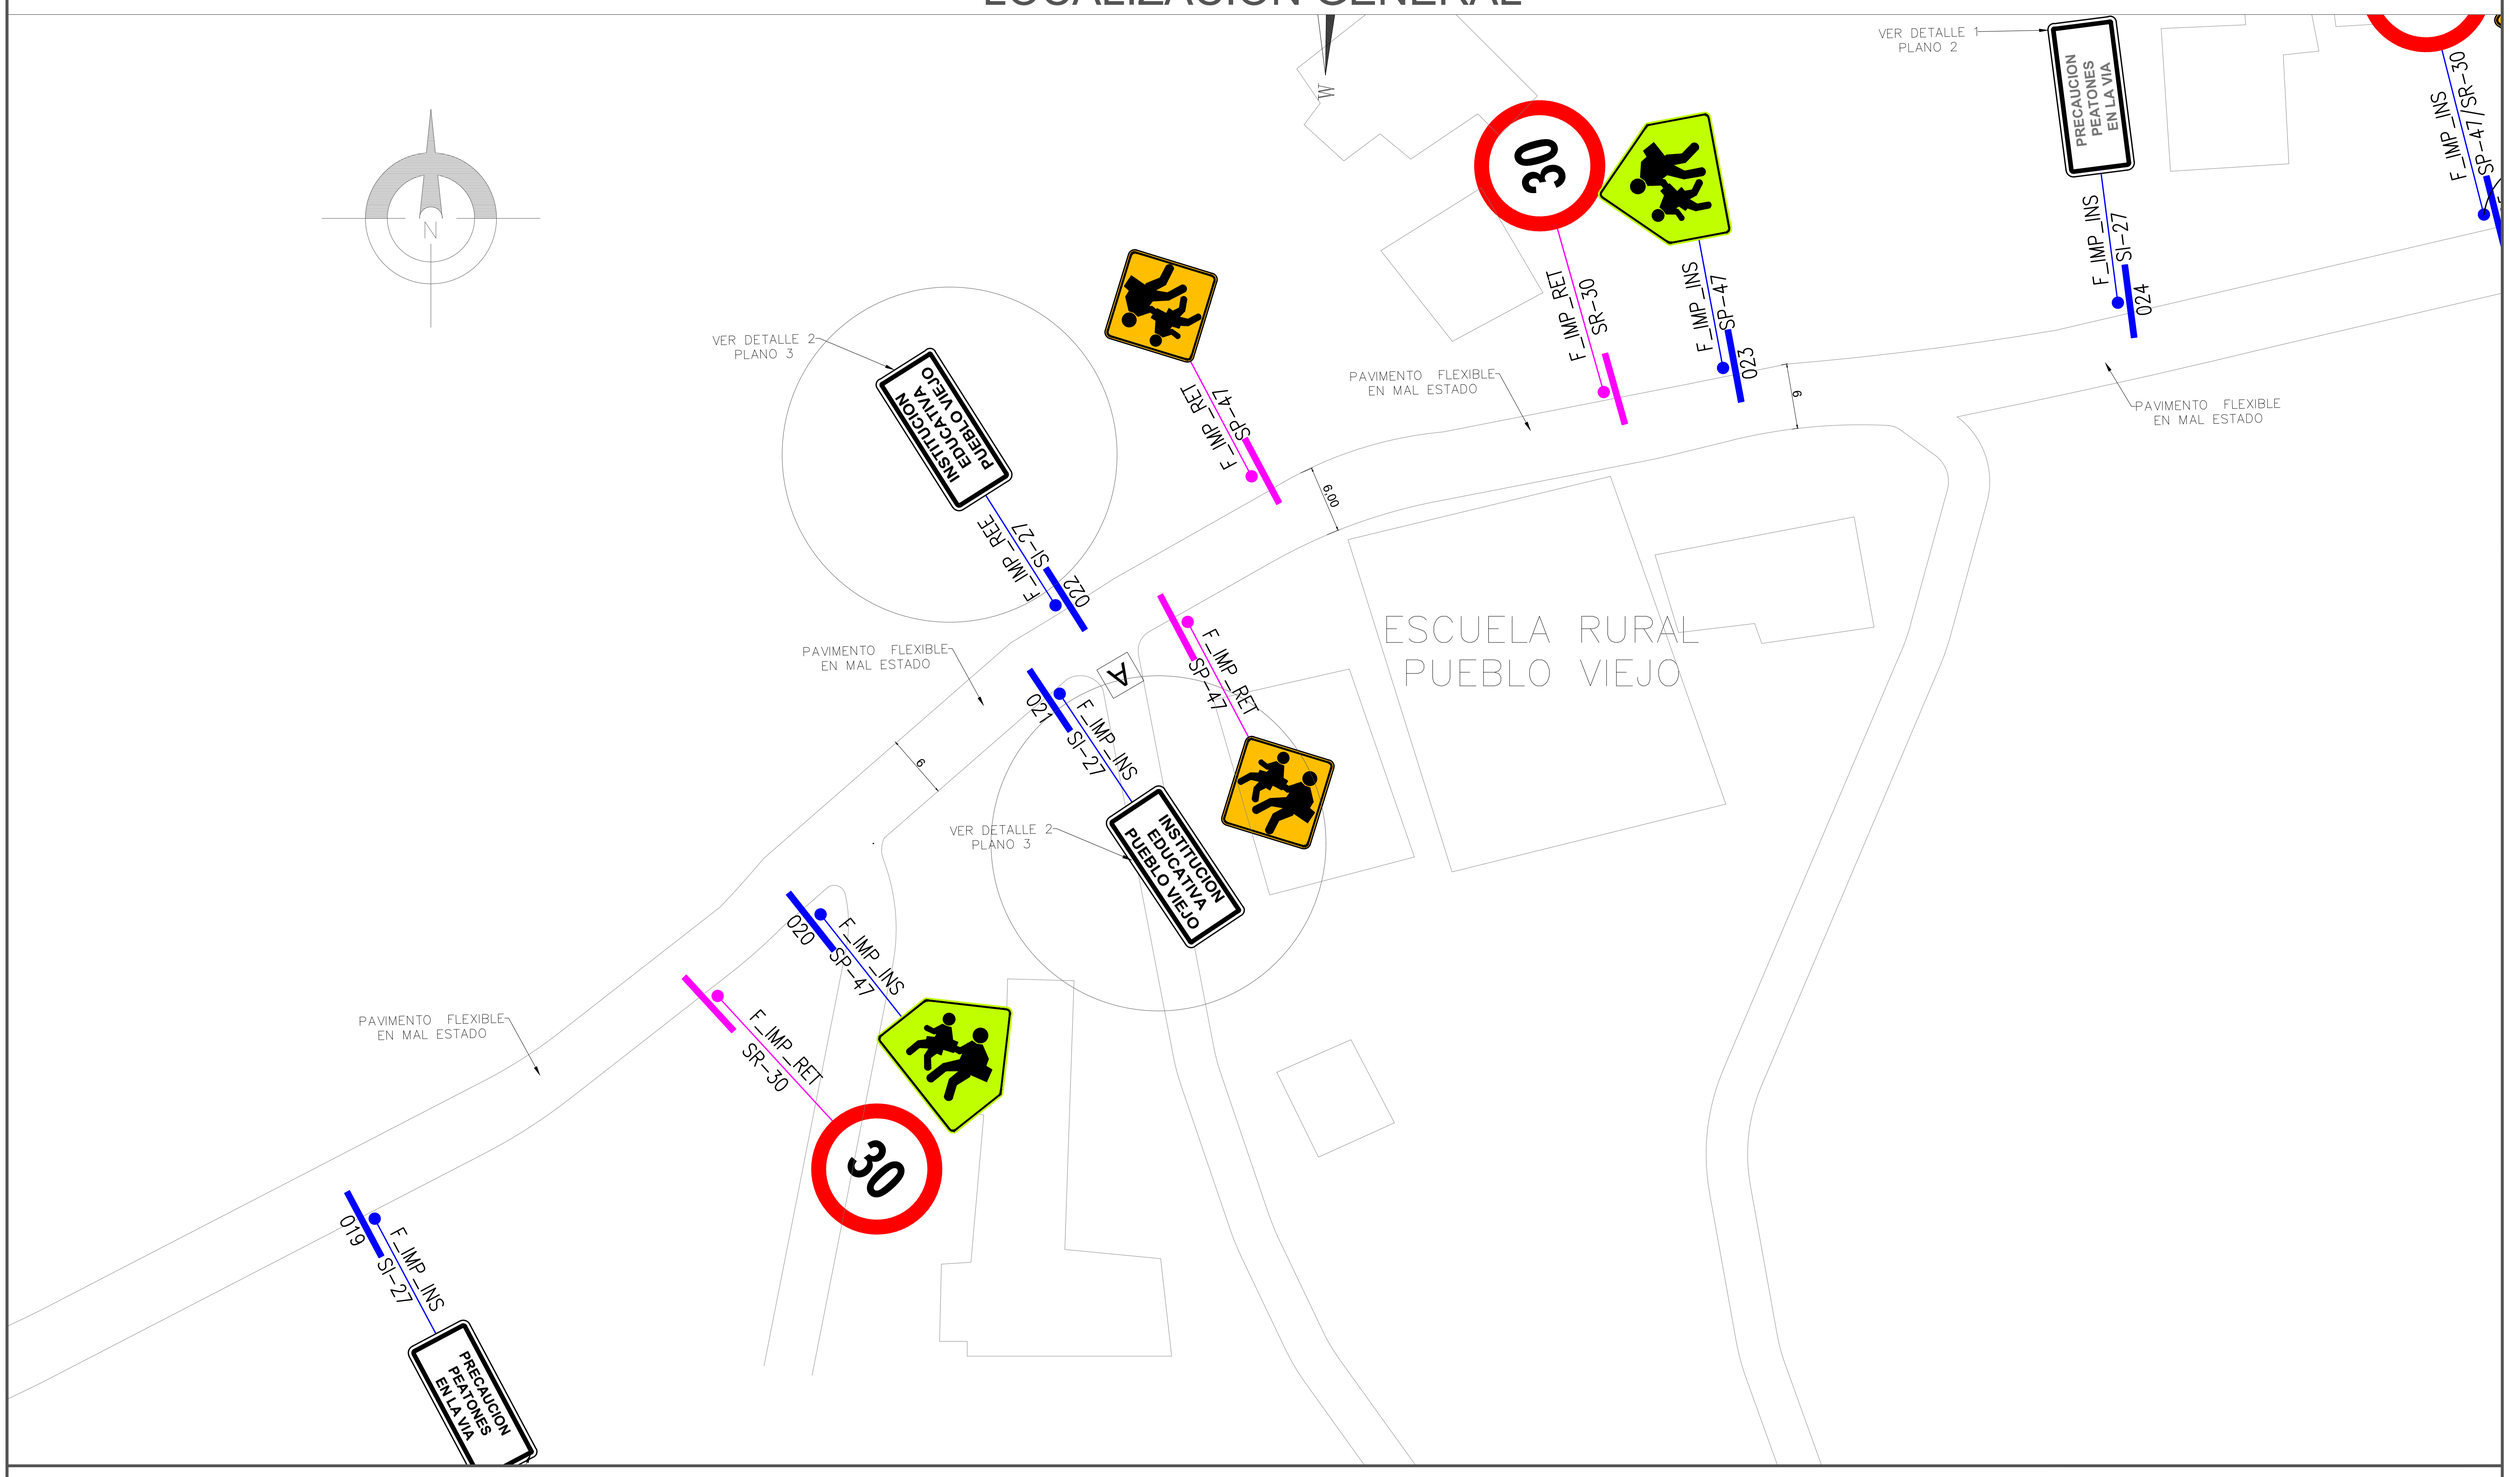

DETALLE SENAL

INTERNO SEÑAL	TIPO SEÑAL	SERIE	CINTA FONDO	CINTA LETRAS	CINTA CROQUIS	TOTAL M2	ESCALA
022	SI-27	E-0.75	TIPO IV O SUPERIOR	SCREEN	SCREEN	0.53	NA



Gobernación de Cundinamarca

Movilidad Contemporánea
Gobernación de Cundinamarca

CONTRATISTA	INTERVENTORIA	VERSIÓN No.	ID DISEÑO	DEPARTAMENTO	ESCALA
APROBÓ: *ING. JOSÉ ALEXANDER ROMAN* *DIRECTOR DE PROYECTO*	APROBÓ: *ING. ERNESTO PERDOMO* *DIRECTOR*	2	*25317_CN_03*	CUNDINAMARCA	NA
DISEÑÓ: *ING. MARIA STELLA AGUDELO* *ESPECIALISTA TRÁSNITO*	APROBÓ: *ING. DALILA OTALORA SUAREZ* *ESPECIALISTA TRÁNSITO*	FECHA ELABORACIÓN	CONTIENE	MUNICIPIO	PLANCHA No. DE:
DIBUJÓ: *ING. MARIA STELLA AGUDELO* *ESPECIALISTA TRÁSNITO*	ENTIDAD REVISÓ: *ING. JUAN DAVID HEREDIA CASTIBLANCO* *SUPERVISOR CONTRATO*	04/08/2025	*DETALLE SEÑAL SI-27*	GUACHETÁ	3 3

SS_Formato_Señalización_3.0