CONVENCIONES GENERALES

CONVENCIONES DE MUROS

- MAMPOSTERIA EN LADRILLO ESTRUCTURAL
- CONCRETO
- SECCIÓN PIEZA EN ARCILLA NUEVA Y/O EXISTENTE (PARA DETALLES)
- MAMPOSTERIA CELOSIA
- CONCRETO FUNDIDO IN SITU CON ACABADO A LA VISTA
- COLUMNA EN CONCRETO REFORZADO
- MURO DIVISION EN VIDRIO CON ESTRUCTURA METALICA

CONVENCIONES VARIOS

- TERRENO NATURAL
- LOCALIZACION ANCLAJE
- VEGETACION

CONVENCIONES DE PISOS Y CUBIERTAS


- ENCHAPE 1/4 X 26 APAREJO DE SOGAS CON 1/4 DE SOLAPE
- ENCHAPE 1/4 X 26 APAREJO DE SOGAS CON 1/4 DE SOLAPE, DESPZ. AL CENTRO 4 CARAS
- ENCHAPE 1/4 X 26 APAREJO A SARDINEL, RADIADO CENTRO UNICO
- ENCHAPE 1/4 X 26 APAREJO A SARDINEL RADIADO CENTRO UNICO COMBINADO CON PAÑOS DE 1/2 SOGA
- ENCHAPE 1/4 X 26 APAREJO DE SOGAS RADIADO CON GEOMETRIA UNICA (ROSA DE LOS VIENTOS)
- ENCHAPE 1/4 X 26 APAREJO DE SOGAS CON 1/4 DE SOLAPE, DESPLAZAMIENTO AL CENTRO 2 CARAS
- ENCHAPE 1/4 X 26 APAREJO DE SOGAS CON 1/4 DE SOLAPE, DESPLAZAMIENTO AL CENTRO 4 CARAS, ENMARCADAS CON DILATACION DIAGONAL
- APAREJO A SARDINEL
- ENCHAPE 1/4 X 26 APAREJO ARTESONADO
- ENCHAPE 1/4 X 26 APAREJO A SARDINEL RADIADO
- ENCHAPE 1/4 X 26 APAREJO DE SOGAS CON 1/2 SOLAPE
- ENCHAPE 1/4 X 26 APAREJO HOLANDEZ
- MURETE CELOSIA, PALOMERA
- REMATE SUPERIOR ANTEPECHO, APAREJO A SARDINEL
- ANTEPECHO, APAREJO SOGA TIZON
- ANTEPECHO, APAREJO SOGA TIZON
- ZONA VERDE / JARDINERIA
- ZONAS DE INTERVENCION

*NOTA: TODAS LAS PIEZAS QUE COMPONEN LOS DIFERENTES APAREJOS DE MAMPOSTERIA Y ACABADO SON EN ARCILLA (COLOR SALMONA, SALMONA ROJO, SALMONA ARENA Y VITRIFICADO)




FACHADA PRINCIPAL (F-5) - ACCESO A NIVEL PEATONAL.
ESC 1:100


LOCALIZACIÓN - PL PRIMER PISO

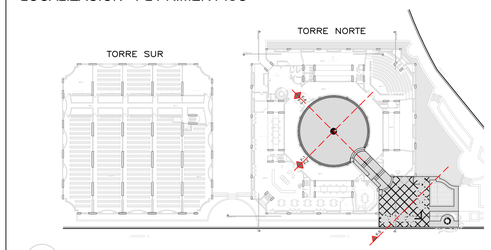


Sin escala

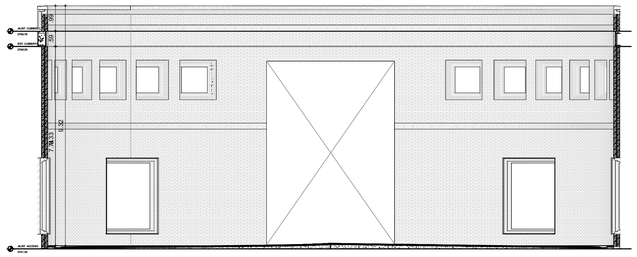


FACHADA OCCIDENTAL RV. (F-1)
ESC 1:100

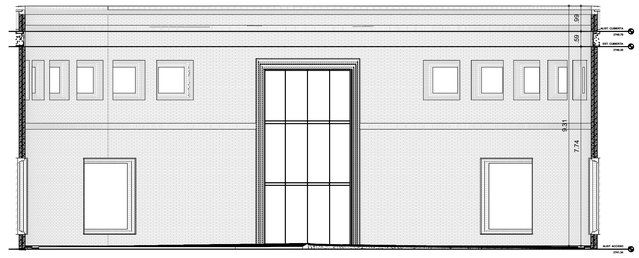

FACHADA ORIENTAL RV. (F-2)
ESC 1:100

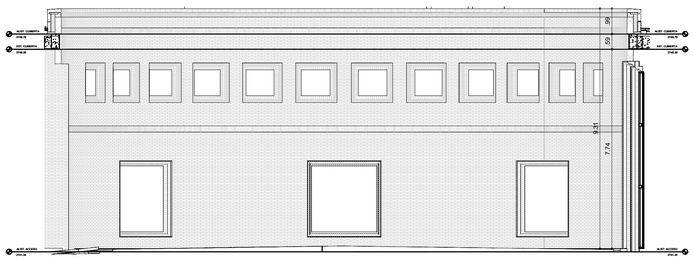

FACHADA SUR RV. (F-3)
ESC 1:100

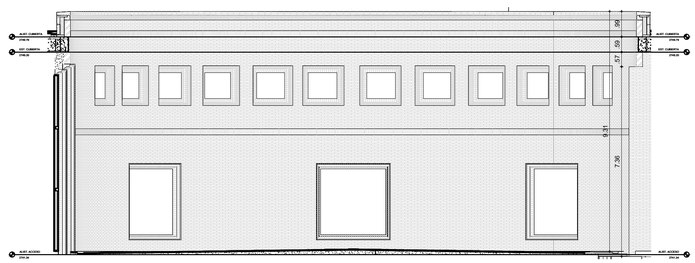

FACHADA NORTE RV. (F-4)
ESC 1:100

ARCHIVO GENERAL DE LA NACIÓN COLOMBIANA

Archivo General de la Nación

PROYECTO:

ANALISIS INTEGRAL, PARA EJECUTAR LABORES DE INTERVENCION POR HUMEDADES Y REPARACIONES IDENTIFICADAS DE URGENTE ATENCIÓN EN LA SEDE CENTRO DEL AGN. GSA19

CONTRATO:
No. 373-2024

DIRECCION:
CRA 6 N°6 - 91

SUPERVISOR CONTRATO:
Cristian Javier Farfán Bareño
Ingeniero

APOYO SUPERVISION:
Pedro Andrés Lasso Saza
Arquitecto
A24472012-83258090

REALIZÓ:
TECNICAS COLOMBIANAS DE INGENIERIA SAS

DIRECTOR DEL PROYECTO:
Miguel Efraín Rosero Polo
Ingeniero
25202-53881 CND

RESPONSABLE:
Diego Sergio Bautista Bautista
Arquitecto Patrimonial
M.P. 25700-35811

DIBUJÓ:
Karen Onofre Torres
Arquitecta

NOTAS:

MODIFICACIONES:

#	MODIFICACION	FECHA	VERS.

NIVEL:
FACHADAS TN

CONTIENE:
PROYECTO ARQUITECTONICO
FACHADAS
ROSA DE LOS VIENTOS Y ACCESO A NIVEL PEATONAL
TORRE NORTE

ESCALA: 1 : 100
FECHA: FEBRERO 2025

ARCHIVO: P_PL 09-Fachadas RV.dwg

PLANO No: P_09
REVISIÓN No: 1
COPIA: 1
VERSIÓN: 2