

CONVENCIONES

	TABLERO DE DISTRIBUCIÓN TN: TABLERO RED NORMAL TR: TABLERO RED REGULADA
	TOMACORRIENTE DOBLE 120V, 15A
	TOMACORRIENTE DOBLE REGULADA
	TOMA TRIFÁSICA 208V–20A
	TOMA BIFÁSICA 208V–20A
	BANDEJA PORTACABLES TIPO ESCALERA FONDO SOLIDO CON TAPA
	CANALETA 12x5cm CON DIVISIÓN
	CANALETA 12X5 BAJANDO
	TUBERIA SUBIENDO
	TUBERIA BAJANDO
	TUBERIA ELECTRICA EMT O IMC ADOSADA A PLACA O A BANDEJA
	CANALIZACION ELECTRICA SUBTERRANEA
	CONDUCTOR FASE
	CONDUCTOR NEUTRO
	CONDUCTOR TIERRA

LOCALIZACIÓN - PL SOTANO 2

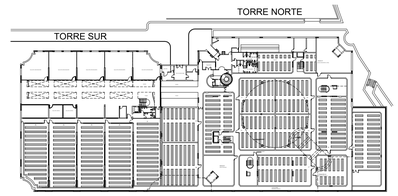

Sin escala

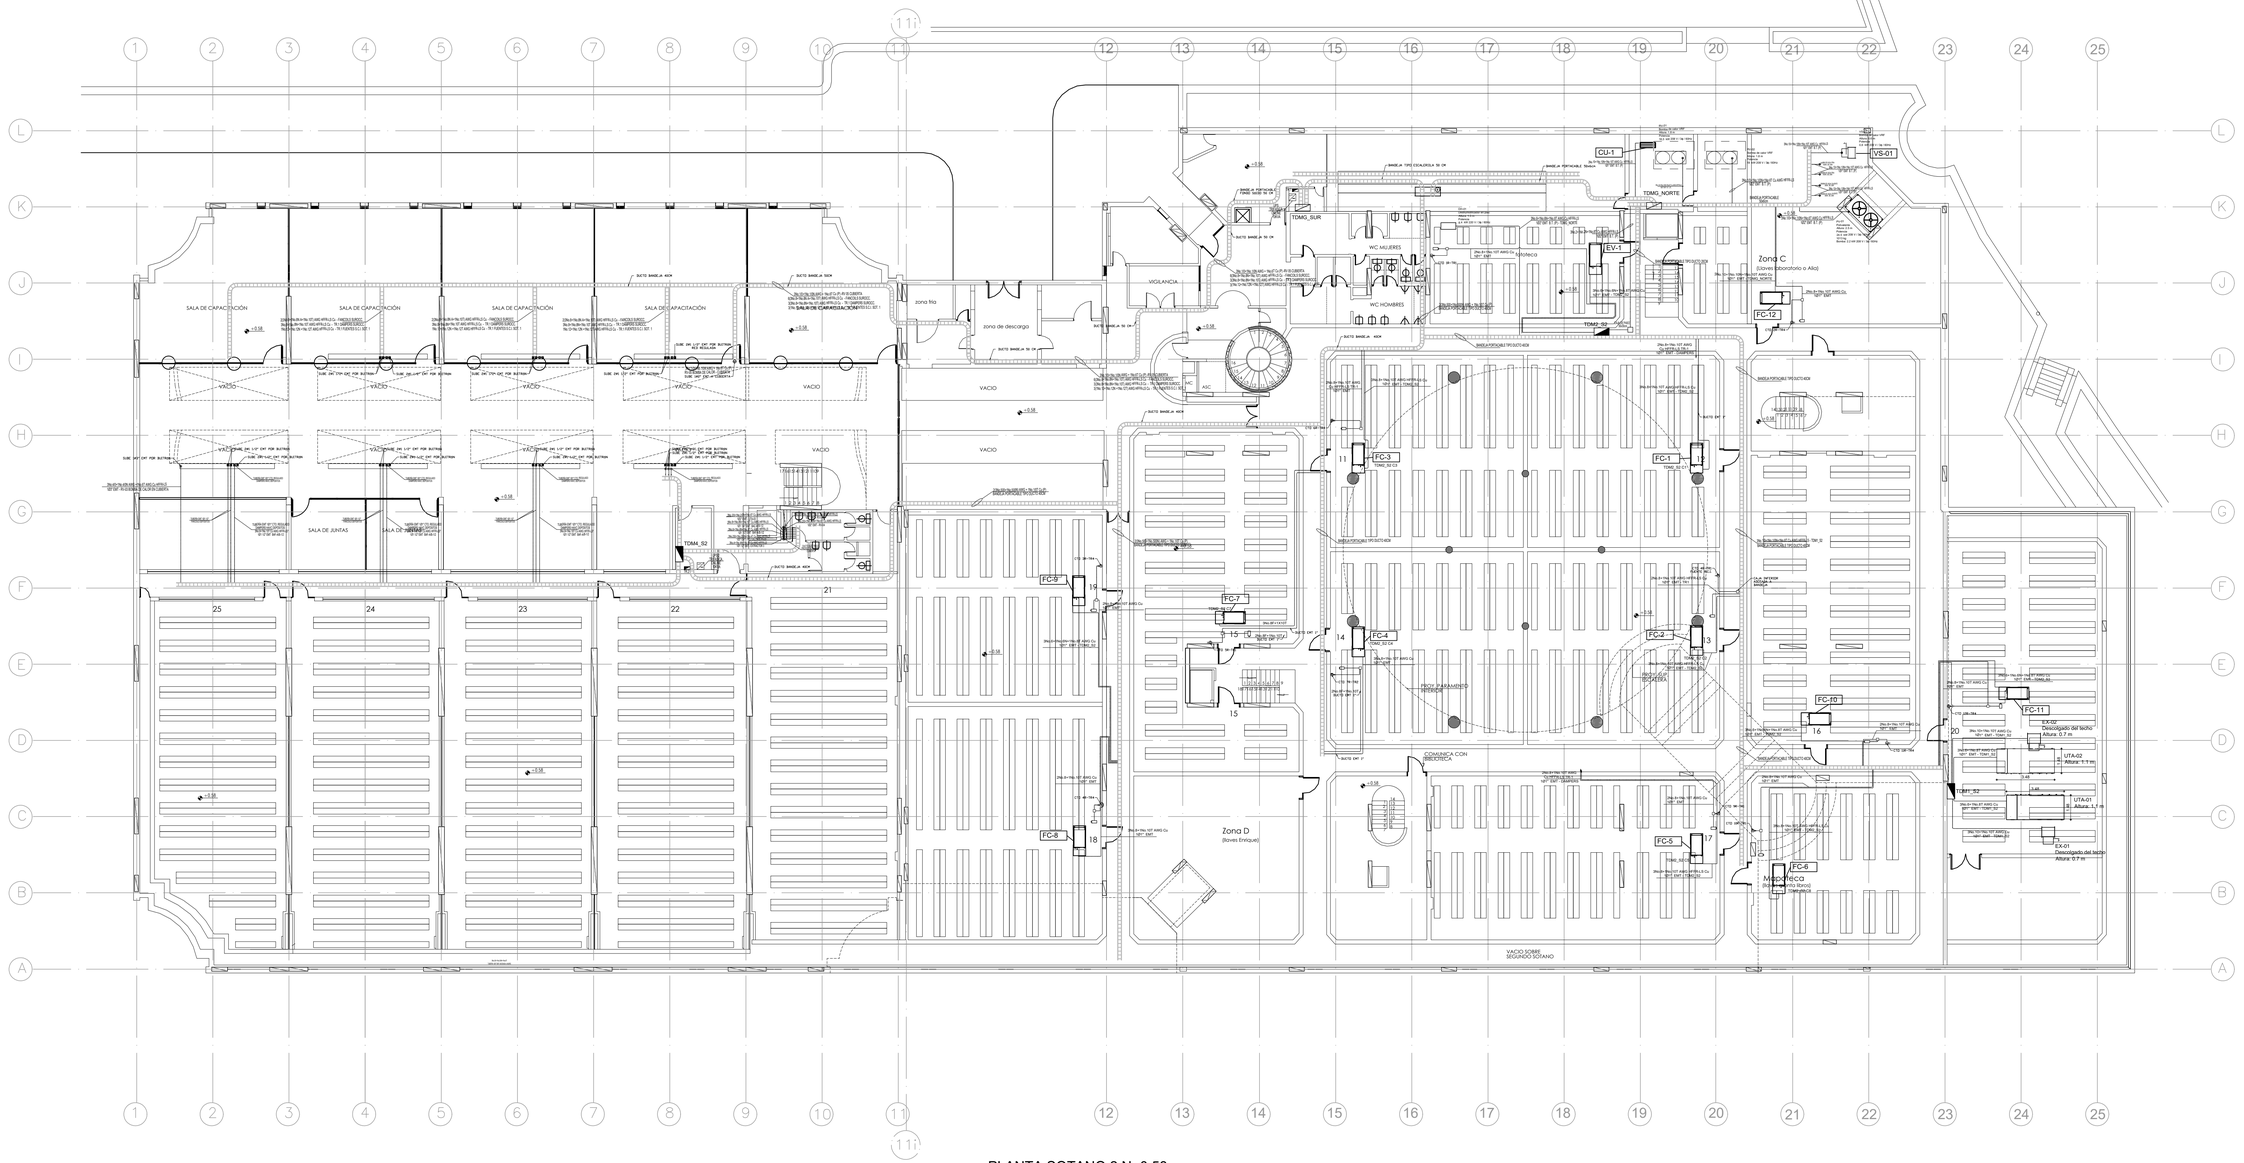

PLANTA SOTANO 2 N+0.58

ESC: _____1:150

NOTAS:

- LOS TABLEROS TDM2-S2 Y TDM3-S1 SE UBICARÁN EN SÓTANO 2 Y SÓTANO 1 RESPECTIVAMENTE EN EL MISMO LUGAR DONDE SE ENCUENTRAN LAS CAJAS DE BALASTOS EN DESUSO EXISTENTES A RETIRAR
- TODOS LOS TABLEROS Y SUS COMPONENTES COMO ENVOLVENTES, ASILADORES, CONEXIONES Y BARRAJES CORRIENTES DE CORTO CIRCUITO DE AL MENOS 35kA.
- TODO EL CABLEADO ELÉCTRICO DEBERÁ SER DEL TIPO HFFR LS O BAJO EN HALOGENOS 7 HILOS EN COBRE

NOTA ESPECIAL CABLEADO*

* SE EMPALMA EN CADA CAJA DE PASO POR PISO EN BUITRON DESDE EL ALIMENTADOR PRINCIPAL QUE SUBE POR TUBERIA 1 ½" EN BUITRON EN 3No.8+1No.8N+1No.10 T AWG Cu HFFR-LS Y SE DERIVA EN CAJA DE PASO PROYECTADA EN CADA PISO EN 2No.8+1No.10T AWG Cu HFFR-LS AL INGRESAR CADA RAMAL A CADA DEPÓSITO ALTERNANDO FASES R,S DEPÓSITO SÓTANO 1, FASES S,T, DEPÓSITO PISO 1, T,R DEPÓSITO PISO 2, R,S, DEPÓSITO PISO 3 POR CADA BUITRÓN DE DISTRIBUCIÓN PARA RED REGULADA EN DAMPERS.

ARCHIVO GENERAL DE LA NACIÓN COLOMBIANA

Archivo General de la Nación

PROYECTO:

ANALISIS INTEGRAL, PARA EJECUTAR LABORES DE INTERVENCION POR HUMEDADES Y REPARACIONES IDENTIFICADAS DE URGENTE ATENCIÓN EN LA SEDE CENTRO DEL AGN. GSA19

CONTRATO:
No. 373-2024

DIRECCION:
CRA 6 N°6 - 91

SUPERVISOR CONTRATO:
Cristian Javier Farfán Bareño
Ingeniero

APOYO SUPERVISION:
Pedro Andrés Lasso Saza
Arquitecto
A24472012-83258090

REALIZÓ:
TECNICAS COLOMBIANAS DE INGENIERIA SAS

DIRECTOR DEL PROYECTO:
Miguel Efraín Rosero Polo
Ingeniero
25202-53881 CND

RESPONSABLE:
Diego Sergio Bautista Bautista
Arquitecto Patrimonial
M.P. 25700-35811

ESPECIALISTA:
Mauricio Jovani Rosero Polo
Ingeniero Eléctrico
CN205-59656

DIBUJÓ:
Mauricio Jovani Rosero Polo
Ingeniero Eléctrico

NOTAS:

REVISIONES:

#	MODIFICACION	FECHA	VERS.

NIVEL:
SÓTANO 2

CONTIENE:
REDES ELÉCTRICAS INTERNAS MÁQUINAS MECÁNICAS TORRE SUR Y NORTE PLANTA SOTANO 2

ESCALA:	FECHA:
1 : 100	MARZO 2025

ARCHIVO:
PLANOS ACTUALIZADOS_ELECTRICO_v3.2.dwg

PLANO No:	REVISIÓN No:
P-01	1
	COPIA: 1
	VERSIÓN: 1