

LOCALIZACIÓN - PL SOTANO 1

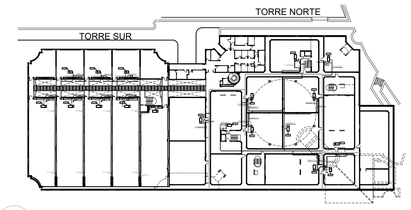

Sin escala

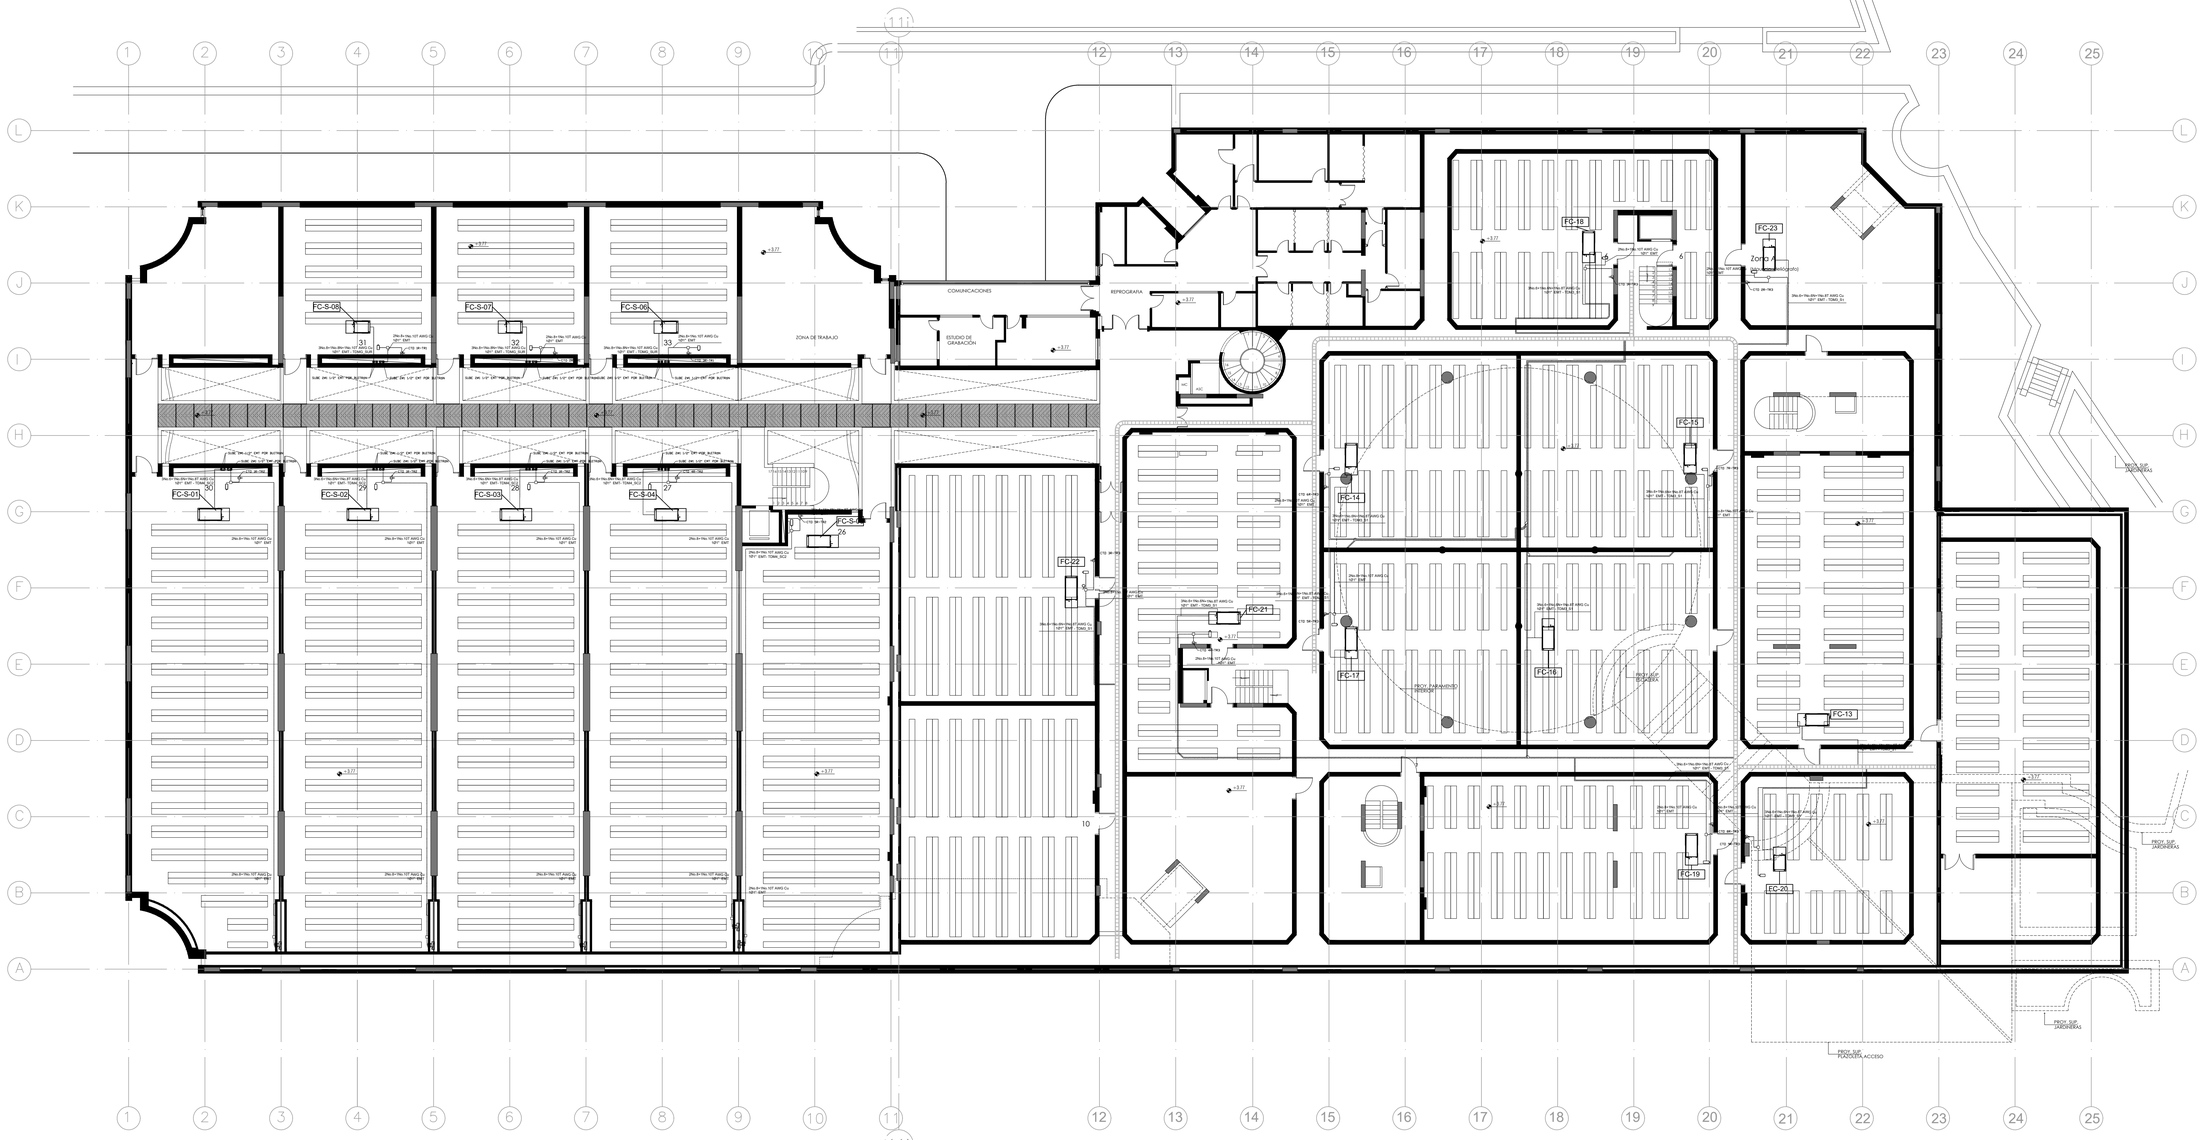

PLANTA SOTANO 1 N+3.77

ESC: _____1:150

Planta Primer piso Torre Norte RV

Esc____1: 100

ARCHIVO GENERAL DE LA NACIÓN COLOMBIANA

PROYECTO:

ANALISIS INTEGRAL, PARA EJECUTAR LABORES DE INTERVENCION POR HUMEDADES Y REPARACIONES IDENTIFICADAS DE URGENTE ATENCIÓN EN LA SEDE CENTRO DEL AGN. GSA19

CONTRATO:

No. 373-2024

DIRECCION:

CRA 6 N°6 - 91

SUPERVISOR CONTRATO:

Cristian Javier Farfán Bareño
Ingeniero

APOYO SUPERVISION:

Pedro Andrés Lasso Saza
Arquitecto
A24472012-83258090

REALIZÓ:

TECNICAS COLOMBIANAS DE INGENIERIA SAS

DIRECTOR DEL PROYECTO:

Miguel Efraín Rosero Polo
Ingeniero
25202-53881 CND

RESPONSABLE:

Diego Sergio Bautista Bautista
Arquitecto Patrimonial
M.P. 25700-35811

ESPECIALISTA:

Mauricio Jovani Rosero Polo
Ingeniero Eléctrico
CN205-59656

DIBUJÓ:

Mauricio Jovani Rosero Polo
Ingeniero Eléctrico

NOTAS:

REVISIONES:

#	MODIFICACION	FECHA	VERS.

NIVEL:

SOTANO 1

CONTIENE:

REDES ELÉCTRICAS INTERNAS MÁQUINAS MECÁNICAS TORRE SUR Y NORTE PLANTA SOTANO 1

ESCALA:	FECHA:
1 : 100	MARZO 2025

ARCHIVO:
PLANOS ACTUALIZADOS_ELECTRICO.dwg

PLANO No:	REVISIÓN No:
P-00	1
	COPIA: 1
	VERSIÓN: 1