
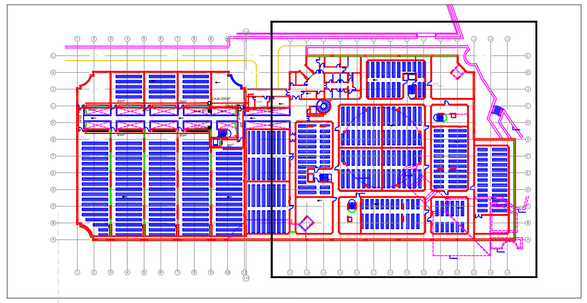


LOCALIZACIÓN SOTANO 1 NORTE

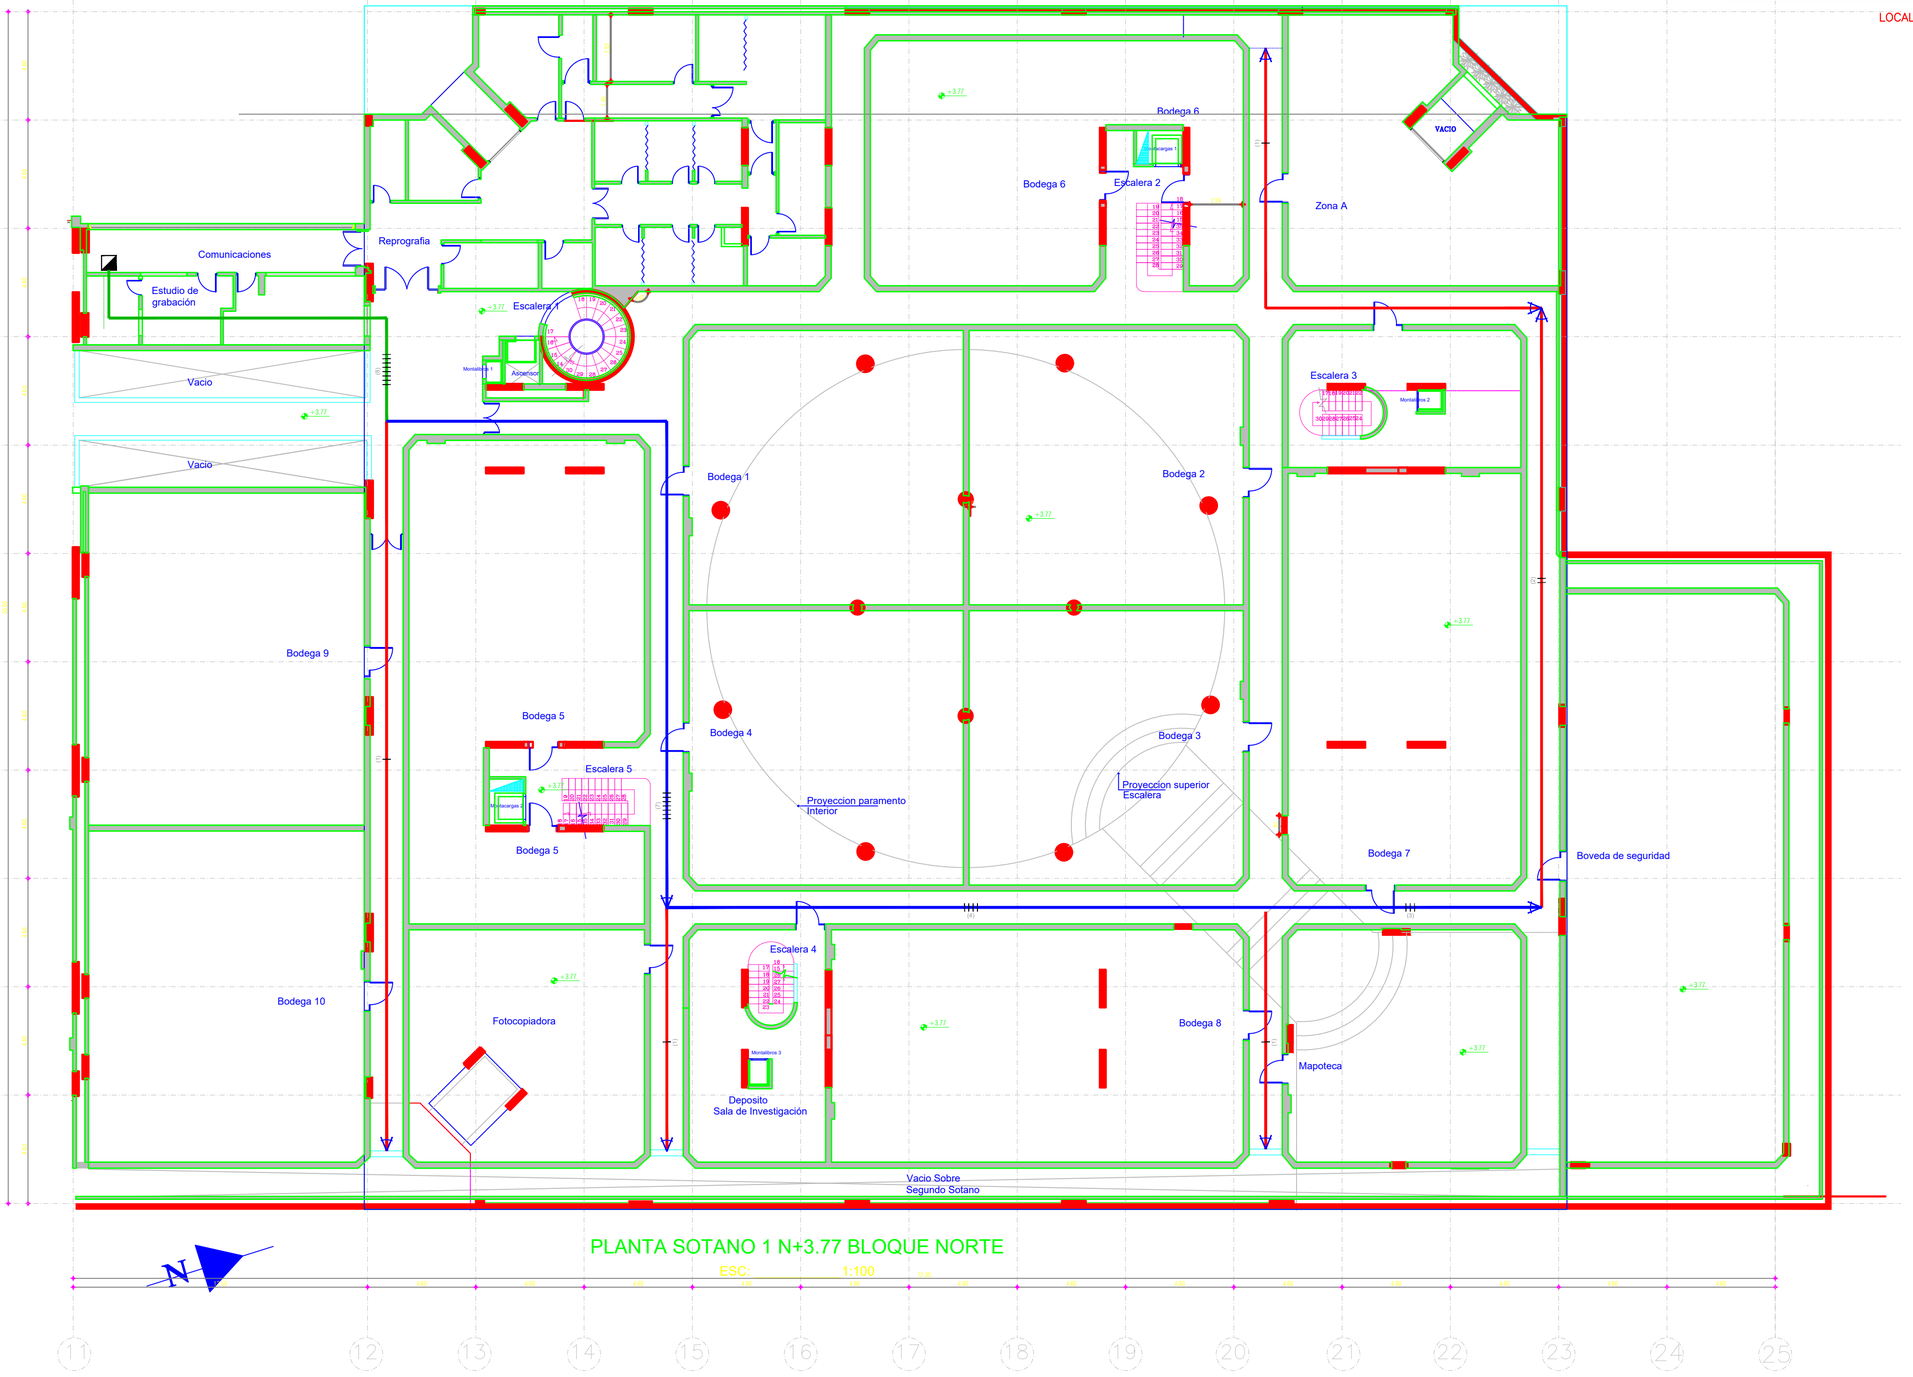

PLANTA SOTANO 1 N+3.77 BLOQUE NORTE

ESC: 1:100

CONVENCIONES

TUBERIAS

- TUBERIA Ø3/4"
- TUBERIA Ø1"
- TUBERIA Ø1 1/2"
- TUBERIA Ø2"
- CANTIDAD DE CABLES POR TUBO

ACCESORIOS

- CAJA 20X20
- CRUCE A PUERTA "T" EMT
- EN CAMBIO DE DIRECCION "LB" EMT

EQUIPOS

- CÁMARA INTERNA
- LECTORA PUERTA

ARCHIVO GENERAL DE LA NACIÓN COLOMBIANA

PROYECTO:

CÁMARAS Y CONTROL DE ACCESO DEPÓSITOS

CONTRATO:
No. 373-2024

DIRECCION PROYECTO :

CRA 6 N° 6 - 91

SUPERVISOR CONTRATO:
.
Ingeniero

SECURITY GLOBAL S.A.S

DIBUJO :

HENRY JAVIER RODRIGUEZ
ARQUITECTO
.

DISEÑADOR :

SERGIO PILONIETA
INGENIERO
.

APROBO:

JAVIER PRADA
INGENIERO
M.P. .

CONTIENE :

CAMARAS
SOTANO 1 NORTE

DIBUJO :	FECHA : MARZO DE 2025
ESCALA : SIN	ARCHIVO : pl6-sotano 1 norte camaras.dwg

MODIFICACIONES :
MES - AÑO-TIPO DE MODIFICACION

PLANO No.	REVISION No. : 1
PL06	COPIA : 1
	VERSION : 1