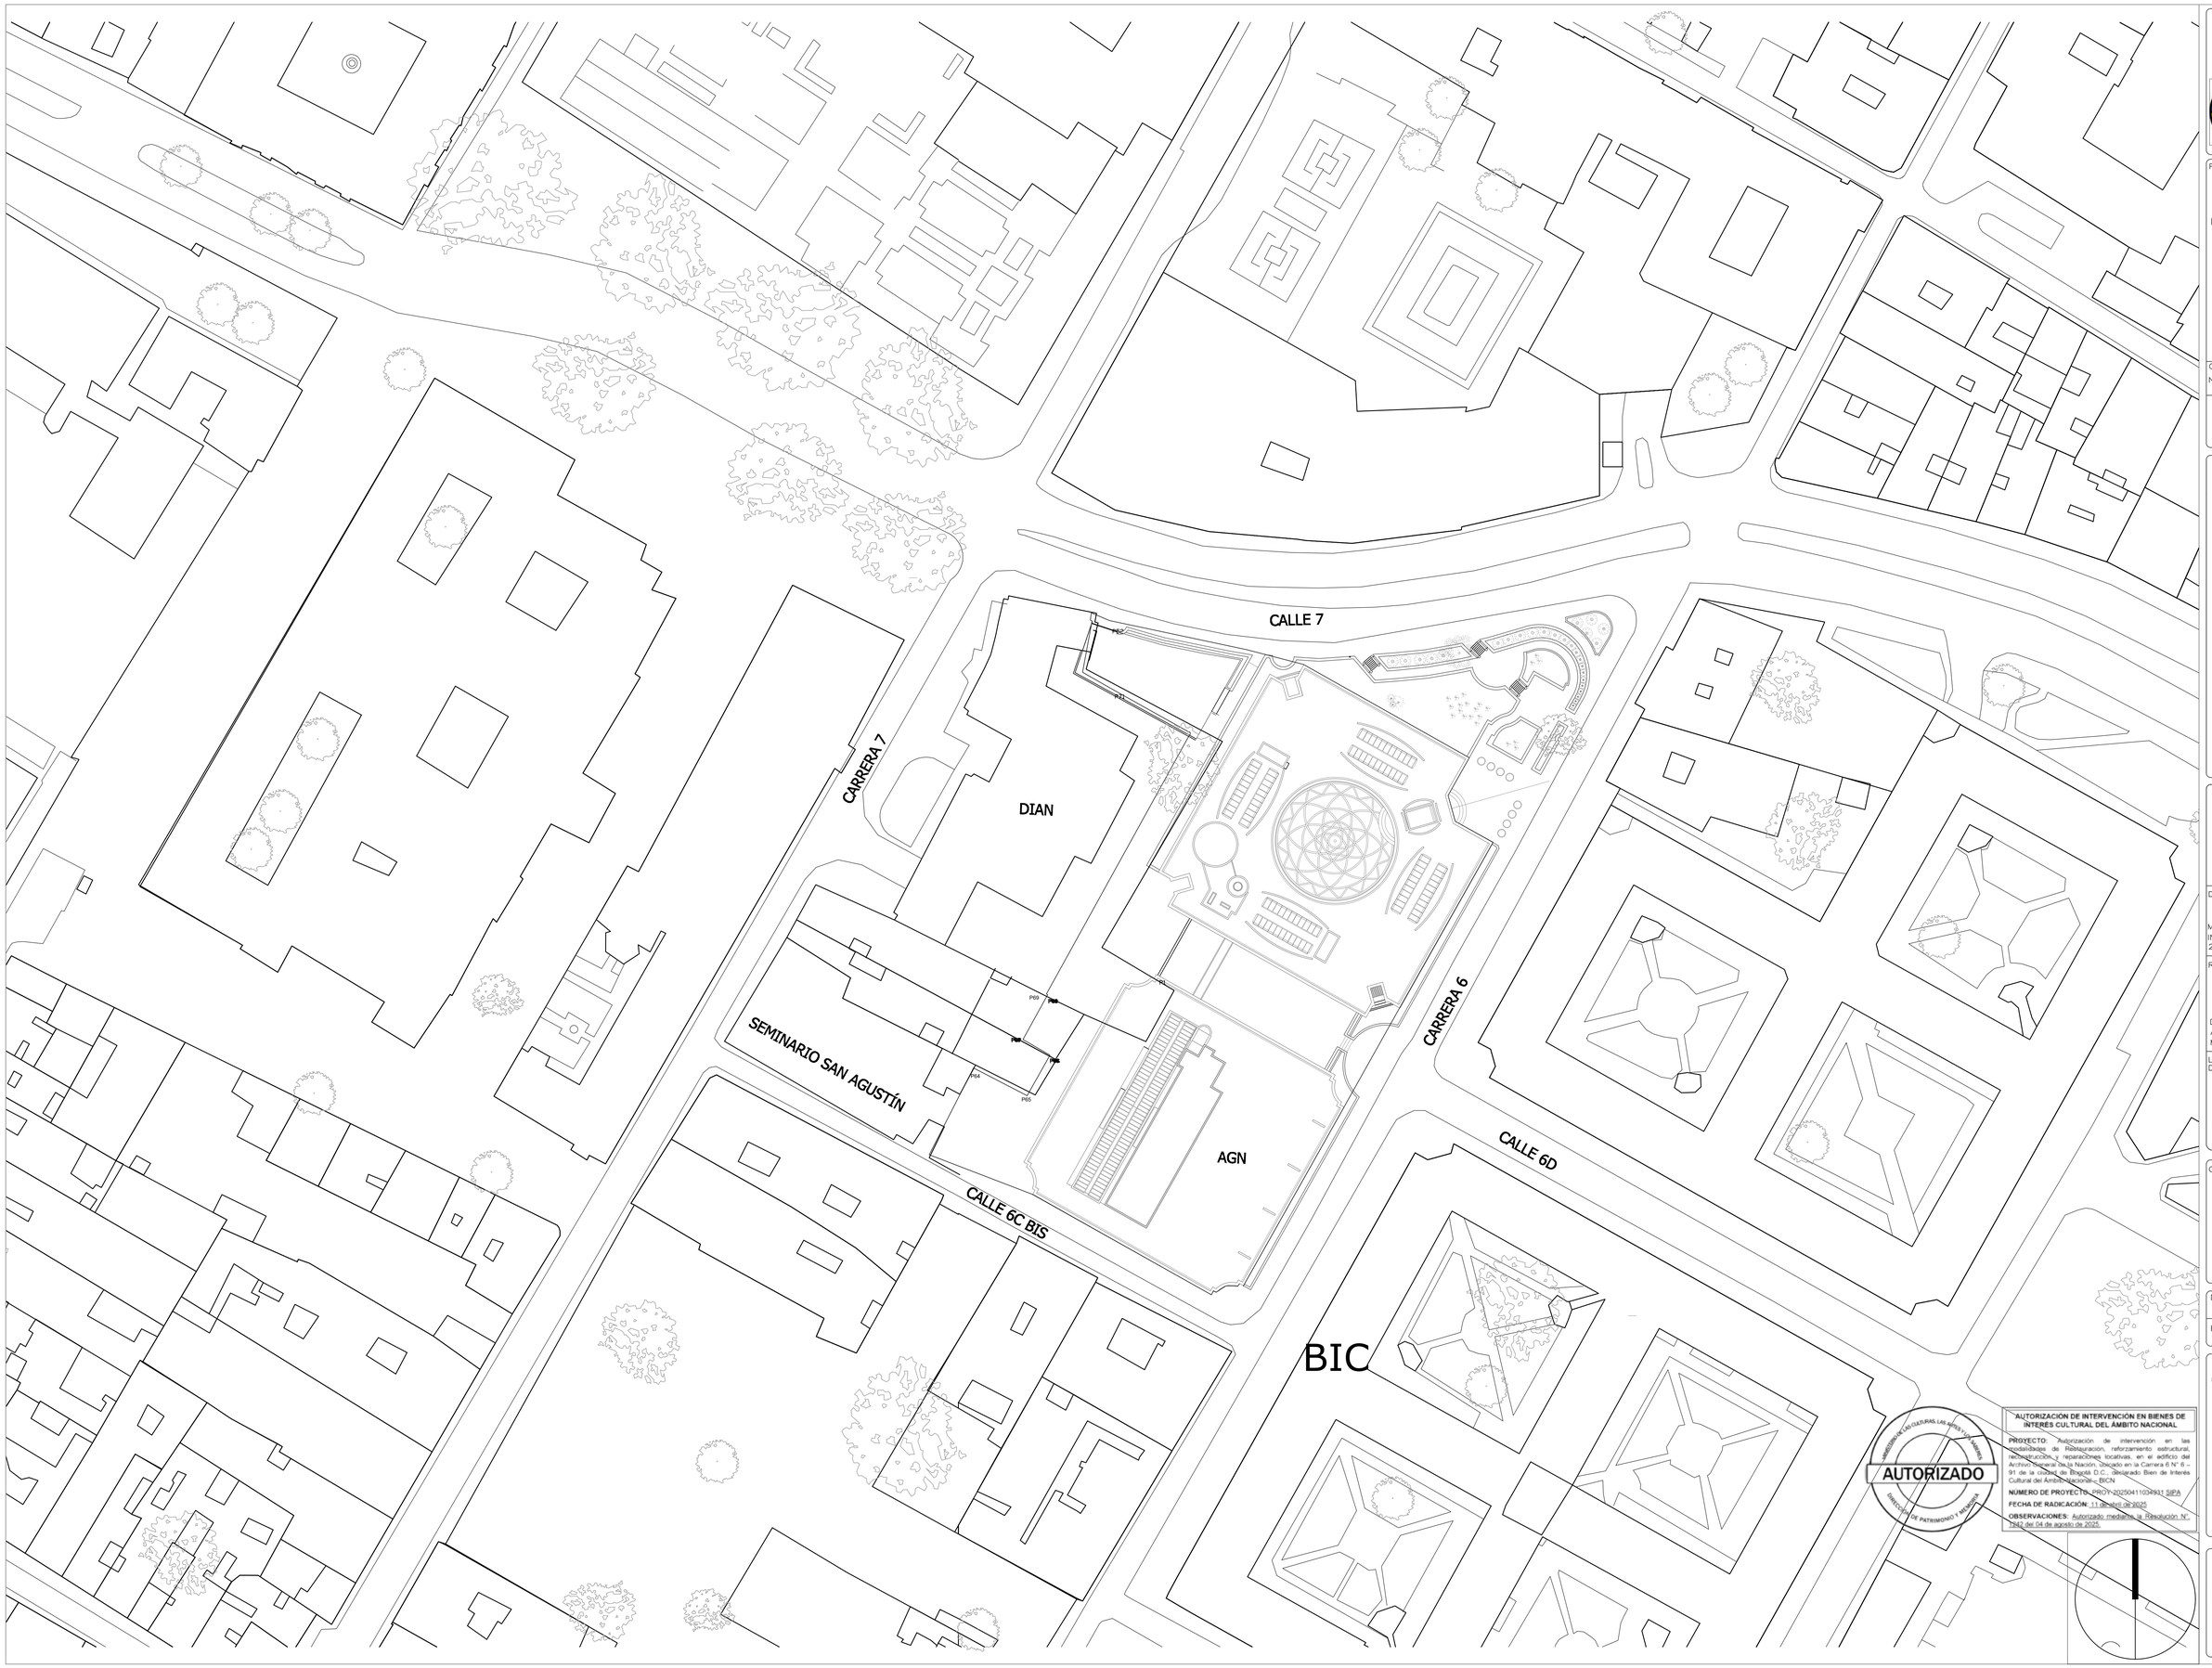



ARCHIVO GENERAL DE LA NACIÓN COLOMBIANA

ARCHIVO GENERAL DE LA NACIÓN COLOMBIA

PROYECTO:

ANALISIS INTEGRAL, PARA EJECUTAR LABORES DE INTERVENCION POR HUMEDADES Y REPARACIONES IDENTIFICADAS DE URGENTE ATENCIÓN EN LA SEDE CENTRO DEL AGN. GSA19

CONTRATO:
No. 373-2024

DIRECCION PROYECTO :
CRA 6 N° 6 – 91

SUPERVISOR CONTRATO:
Cristian Javier Farfán Bareño
Ingeniero

APOYO A LA SUPERVISIÓN
Pedro Andrés Lasso Saza
Arquitecto
A24472012-83258090

REALIZO :
TECNICAS COLOMBIANAS DE INGENIERIA SAS

DIRECTOR DEL PROYECTO :
MIGUEL EFRAIN ROSERO POLO
INGENIERO
25202-53881 CND.

RESPONSABLE:
DIEGO SERGIO BAUTISTA BAUTISTA
ARQUITECTO PATRIMONIAL
M.P. 25700-35811

LEVANTAMIENTO Y DIBUJO ARQUITECTÓNICO:
KEVIN DAVID CASTAÑO DELGADO
ARQUITECTO
A39212019-1026570611

CONTIENE :
LOCALIZACIÓN GENERAL ARCHIVO GENERAL DE LA NACIÓN

| DIBUJO : | FECHA : DICIEMBRE DE 2024 |
|---|---|
| ESCALA : 1:500 | ARCHIVO : 26122024_A-PL00-LOCAL.dwg |

MODIFICACIONES :
MES – AÑO – TIPO DE MODIFICACION

| PLANO No. | REVISION No. : 2 |
|---|---|
| PL00 | COPIA : 1 |
| | VERSION : 2 |