

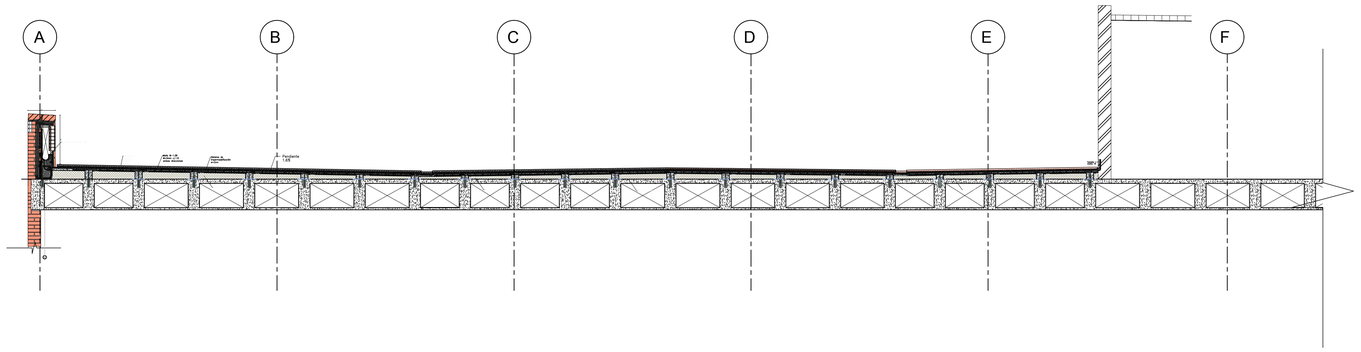



SECCION #1 REFORZAMIENTO
BLOQUE SUR
ESC 1:50

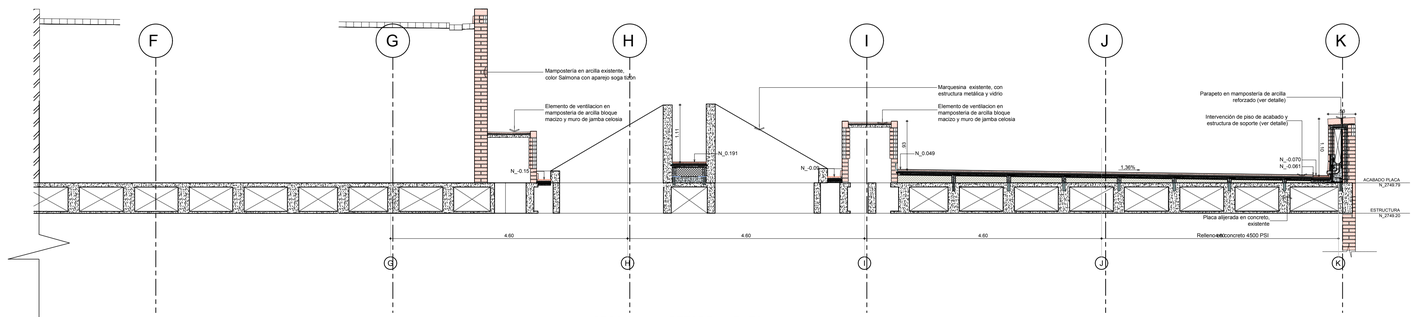

SECCION #1 REFORZAMIENTO
BLOQUE SUR
ESC 1:50

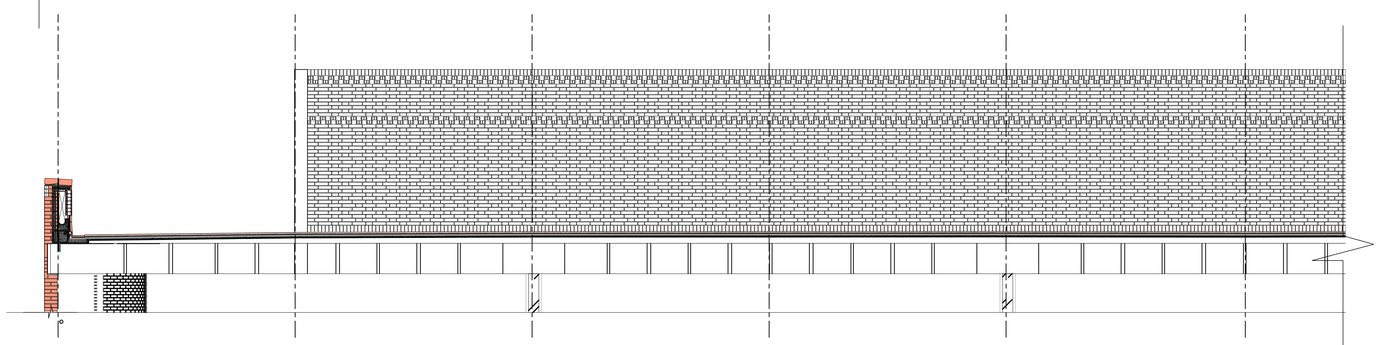


SECCION #2 REFORZAMIENTO
BLOQUE SUR
ESC 1:50

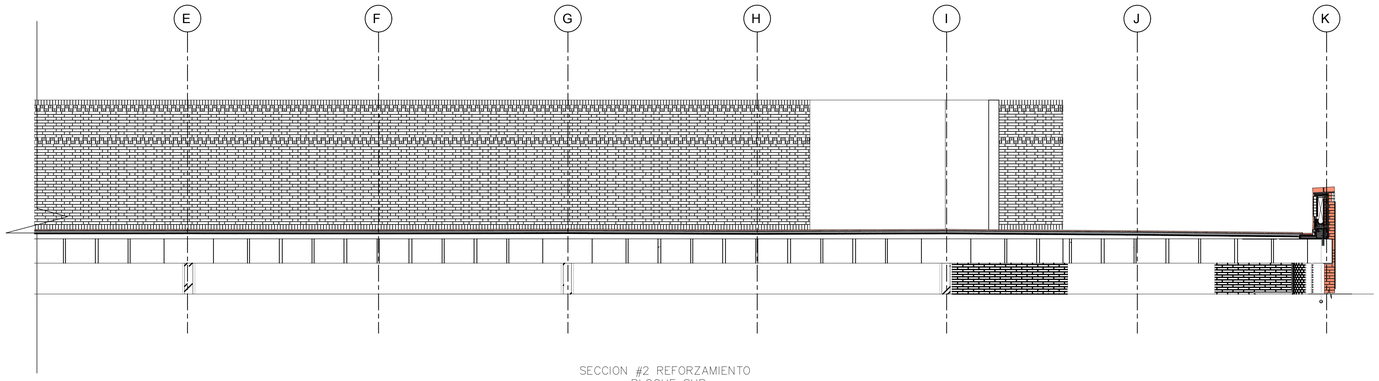

SECCION #2 REFORZAMIENTO
BLOQUE SUR
ESC 1:50

LOCALIZACIÓN - PL DE CUBIERTAS

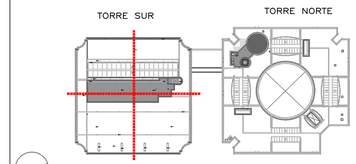

Sin escala

ARCHIVO GENERAL DE LA NACIÓN COLOMBIANA

PROYECTO:

ANALISIS INTEGRAL, PARA EJECUTAR LABORES DE INTERVENCION POR HUMEDADES Y REPARACIONES IDENTIFICADAS DE URGENTE ATENCIÓN EN LA SEDE CENTRO DEL AGN. GSA19

CONTRATO:
No. 373-2024

DIRECCION:
CRA 6 N°6 - 91

SUPERVISOR CONTRATO:

Cristian Javier Farfán Bareño
Ingeniero

APOYO SUPERVISION:

Pedro Andrés Lasso Saza
Arquitecto
A24472012-83258090

REALIZÓ:

TECNICAS COLOMBIANAS DE INGENIERIA SAS

DIRECTOR DEL PROYECTO:

Miguel Efraín Rosero Polo
Ingeniero
25202-53881 CND

RESPONSABLE:

Diego Sergio Bautista Bautista
Arquitecto Patrimonial
M.P. 25700-35811

DIBUJÓ:

Karen Onofre Torres
Arquitecta
Laura Castaño Garay
Arquitecta

NOTAS:

MODIFICACIONES:

#	MODIFICACION	FECHA	VERS.

NIVEL:
TERRAZA
TERCER PISO

CONTIENE:

PROYECTO ARQUITECTONICO CORTES CUBIERTA/TERCER PISO TORRE SUR

ESCALA:	FECHA:
INDICADA	MARZO 2025

ARCHIVO:
P_PL_02 Cortes y Det_27.06.dwg

PLANO No:	REVISIÓN No:
P_02	1
	COPIA: 1
	VERSIÓN: 1

AUTORIZADO
MINISTERIO DE LAS CULTURAS, LAS ARTES Y LOS SABERES
DIRECCIÓN DE PATRIMONIO Y MEMORIA

AUTORIZACIÓN DE INTERVENCIÓN EN BIENES DE INTERÉS CULTURAL DEL ÁMBITO NACIONAL

PROYECTO: Autorización de intervención en las modalidades de Restauración, reforzamiento estructural, reconstrucción y reparaciones locativas, en el edificio del Archivo General de la Nación, ubicado en la Carrera 6 N° 6 – 91 de la ciudad de Bogotá D.C., declarado Bien de Interés Cultural del Ámbito Nacional – BICN

NÚMERO DE PROYECTO: PROY-20250411034931 SIPA

FECHA DE RADICACIÓN: 11 de abril de 2025

OBSERVACIONES: Autorizado mediante la Resolución N°. 1242 del 04 de agosto de 2025.