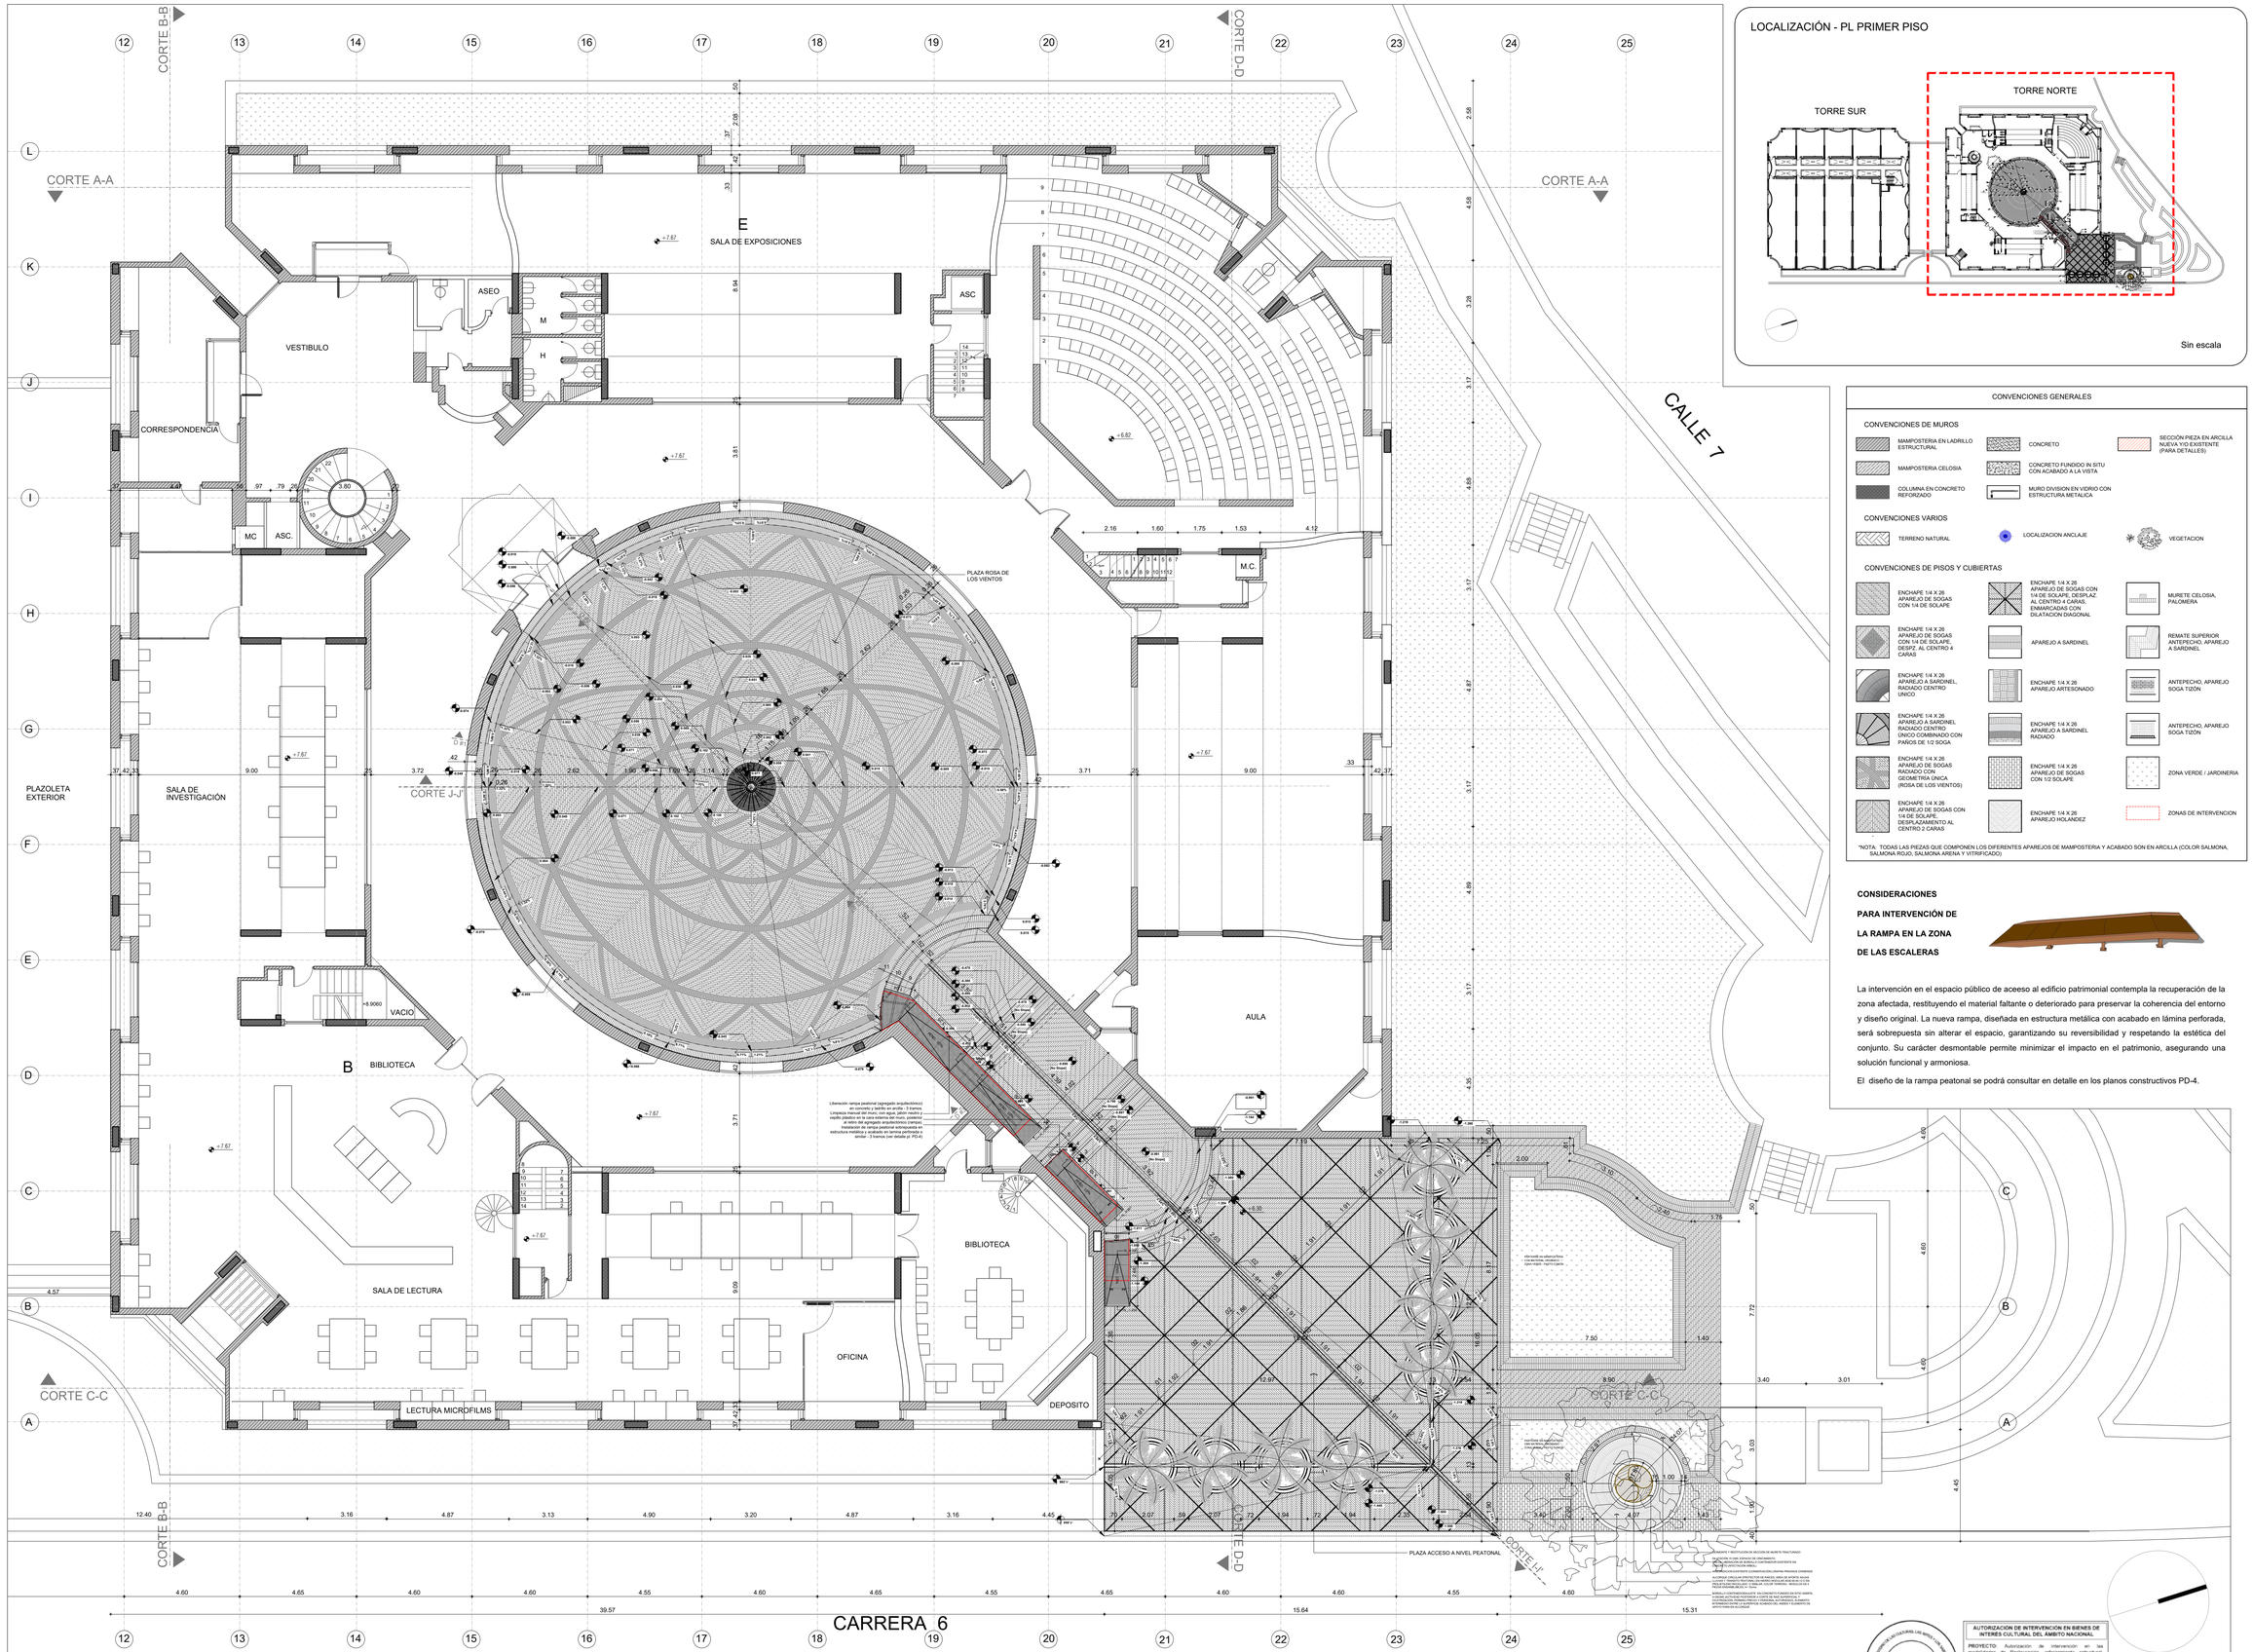


Planta Primer piso Torre Norte RV
Esc____1: 100

LOCALIZACIÓN - PL PRIMER PISO

Sin escala

CONVENCIONES GENERALES

CONVENCIONES DE MUROS

- MAMPOSTERIA EN LADRILLO ESTRUCTURAL
- CONCRETO
- SECCIÓN PIEZA EN ARCILLA NUEVA Y/O EXISTENTE (PARA DETALLES)
- MAMPOSTERIA CELOSIA
- CONCRETO FUNDIDO IN SITU CON ACABADO A LA VISTA
- COLUMNA EN CONCRETO REFORZADO
- MURO DIVISION EN VIDRIO CON ESTRUCTURA METALICA

CONVENCIONES VARIOS

- TERRENO NATURAL
- LOCALIZACION ANCLAJE
- VEGETACION

CONVENCIONES DE PISOS Y CUBIERTAS

- ENCHAPE 1/4 X 26 APAREJO DE SOGAS CON 1/4 DE SOLAPE
- ENCHAPE 1/4 X 26 APAREJO DE SOGAS CON 1/4 DE SOLAPE, DESPLAZ. AL CENTRO 4 CARAS, ENMARCADAS CON DILATACION DIAGONAL
- MURETE CELOSIA, PALOMERA
- ENCHAPE 1/4 X 26 APAREJO DE SOGAS CON 1/4 DE SOLAPE, DESPZ. AL CENTRO 4 CARAS
- APAREJO A SARDINEL
- REMATE SUPERIOR ANTEPECHO, APAREJO A SARDINEL
- ENCHAPE 1/4 X 26 APAREJO A SARDINEL, RADIADO CENTRO UNICO
- ENCHAPE 1/4 X 26 APAREJO ARTESONADO
- ANTEPECHO, APAREJO SOGA TIZÓN
- ENCHAPE 1/4 X 26 APAREJO A SARDINEL UNICO COMBINADO CON PAÑOS DE 1/2 SOGA
- ENCHAPE 1/4 X 26 APAREJO A SARDINEL RADIADO
- ANTEPECHO, APAREJO SOGA TIZÓN
- ENCHAPE 1/4 X 26 APAREJO DE SOGAS RADIADO CON GEOMETRÍA ÚNICA (ROSA DE LOS VIENTOS)
- ENCHAPE 1/4 X 26 APAREJO DE SOGAS CON 1/2 SOLAPE
- ZONA VERDE / JARDINERIA
- ENCHAPE 1/4 X 26 APAREJO DE SOGAS CON 1/4 DE SOLAPE, DESPLAZAMIENTO AL CENTRO 2 CARAS
- ENCHAPE 1/4 X 26 APAREJO HOLANDEZ
- ZONAS DE INTERVENCION

*NOTA: TODAS LAS PIEZAS QUE COMPONEN LOS DIFERENTES APAREJOS DE MAMPOSTERIA Y ACABADO SON EN ARCILLA (COLOR SALMONA, SALMONA ROJO, SALMONA ARENA Y VITRIFICADO)

CONSIDERACIONES PARA INTERVENCIÓN DE LA RAMPA EN LA ZONA DE LAS ESCALERAS

La intervención en el espacio público de acceso al edificio patrimonial contempla la recuperación de la zona afectada, restituyendo el material faltante o deteriorado para preservar la coherencia del entorno y diseño original. La nueva rampa, diseñada en estructura metálica con acabado en lámina perforada, será sobrepuesta sin alterar el espacio, garantizando su reversibilidad y respetando la estética del conjunto. Su carácter desmontable permite minimizar el impacto en el patrimonio, asegurando una solución funcional y armoniosa.

El diseño de la rampa peatonal se podrá consultar en detalle en los planos constructivos PD-4.

AUTORIZACION DE INTERVENCIÓN EN BIENES DE INTERES CULTURAL DEL ÁMBITO NACIONAL

PROYECTO: Autorización de intervención en las modalidades de Restauración, reforzamiento estructural, Adecuación para nuevos usos, localizados en el Carrera 6 No. 6 - 91 de la ciudad de Bogotá D.C., declarado Bien de Interés Cultural del Ámbito Nacional – BICN

NUMERO DE PROYECTO: PROY-20250411034931 SIPA

FECHA DE RADICACIÓN: 11 de abril de 2025

OBSERVACIONES: Autorizado mediante la Resolución N° 1242 del 04 de agosto de 2025.

AUTORIZADO

ARCHIVO GENERAL DE LA NACIÓN COLOMBIANA

Archivo General de la Nación

PROYECTO:

ANALISIS INTEGRAL, PARA EJECUTAR LABORES DE INTERVENCION POR HUMEDADES Y REPARACIONES IDENTIFICADAS DE URGENTE ATENCIÓN EN LA SEDE CENTRO DEL AGN. GSA19

CONTRATO:
No. 373-2024

DIRECCION:
CRA 6 N°6 - 91

SUPERVISOR CONTRATO:
Cristian Javier Farfán Bareño
Ingeniero

APOYO SUPERVISION:
Pedro Andrés Lasso Saza
Arquitecto
A24472012-83258090

REALIZÓ:
TECNICAS COLOMBIANAS DE INGENIERIA SAS

DIRECTOR DEL PROYECTO:
Miguel Efraín Rosero Polo
Ingeniero
25202-53881 CND

RESPONSABLE:
Diego Sergio Bautista Bautista
Arquitecto Patrimonial
M.P. 25700-35811

DIBUJÓ:
Karen Onofre Torres
Arquitecta

NOTAS:

MODIFICACIONES:

#	MODIFICACION	FECHA	VERS.

NIVEL:
PRIMER PISO

CONTIENE:
PROYECTO ARQUITECTONICO
TORRE NORTE
ROSA DE LOS VIENTOS Y ACCESO A NIVEL PEATONAL
PLANTA PRIMER PISO

ESCALA:	FECHA:
1 : 100	MARZO 2025

ARCHIVO:
P_PL 05, 06, 07_N°1_RV-ANP.dwg

PLANO No:	REVISIÓN No:
P_05	1
	COPIA: 1
	VERSIÓN: 2