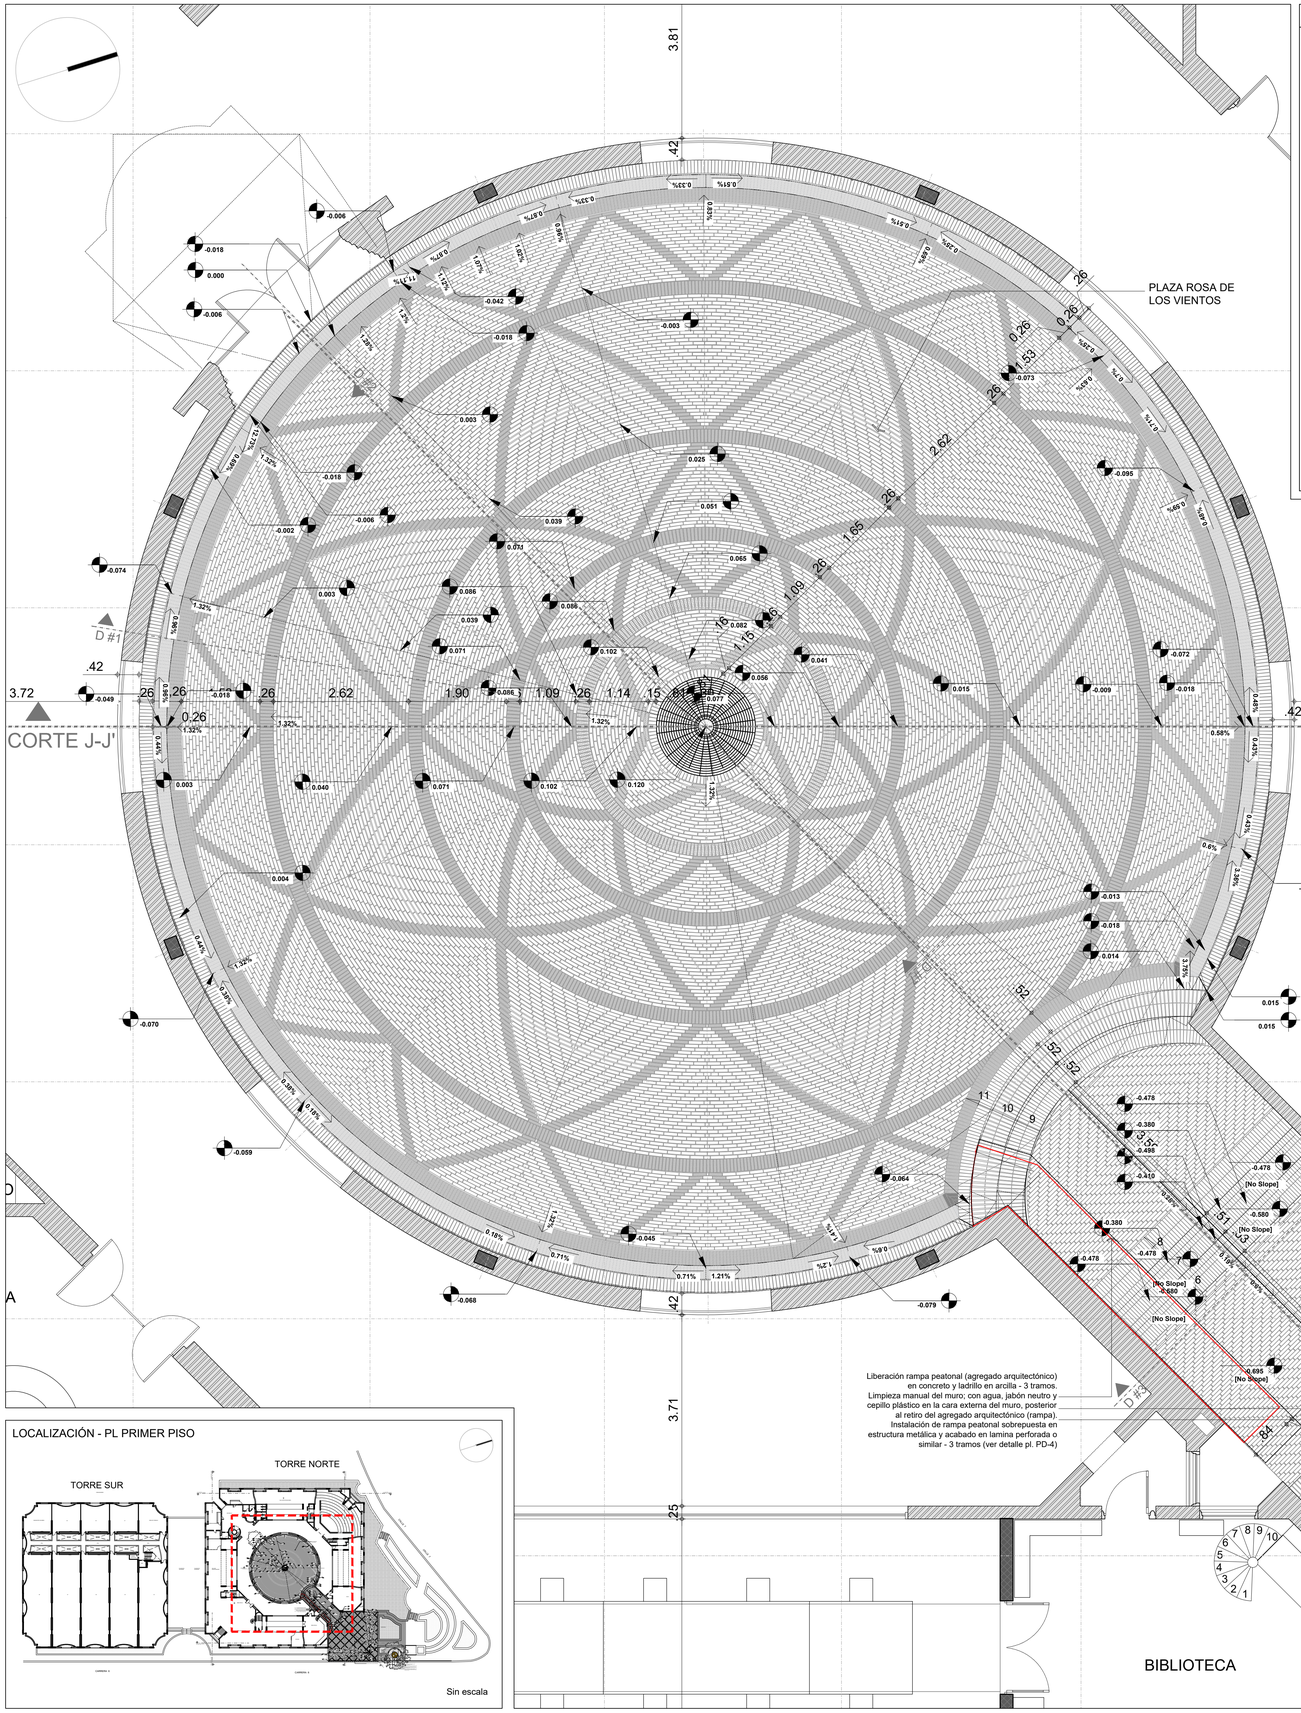


CONVENCIONES GENERALES

CONVENCIONES DE MUROS

- MAMPOSTERIA EN LADRILLO ESTRUCTURAL
- MAMPOSTERIA CELOSIA
- COLUMNA EN CONCRETO REFORZADO
- CONCRETO
- CONCRETO FUNDIDO IN SITU CON ACABADO A LA VISTA
- MURO DIVISION EN VIDRIO CON ESTRUCTURA METALICA
- SECCIÓN PIEZA EN ARCILLA NUEVA Y/O EXISTENTE (PARA DETALLES)

CONVENCIONES VARIOS

- TERRENO NATURAL
- LOCALIZACION ANCLAJE
- VEGETACION

CONVENCIONES DE PISOS Y CUBIERTAS

- ENCHAPE 1/4 X 26 APAREJO DE SOGAS CON 1/4 DE SOLAPE
- ENCHAPE 1/4 X 26 APAREJO DE SOGAS CON 1/4 DE SOLAPE, DESPLAZ. AL CENTRO 4 CARAS, ENMARCADAS CON DILATACION DIAGONAL
- MURETE CELOSIA, PALOMERA
- ENCHAPE 1/4 X 26 APAREJO DE SOGAS CON 1/4 DE SOLAPE, DESPLZ. AL CENTRO 4 CARAS
- APAREJO A SARDINEL
- REMATE SUPERIOR ANTEPECHO, APAREJO A SARDINEL
- ENCHAPE 1/4 X 26 APAREJO A SARDINEL, RADIADO CENTRO UNICO
- ENCHAPE 1/4 X 26 APAREJO ARTESONADO
- ANTEPECHO, APAREJO SOGA TIZÓN
- ENCHAPE 1/4 X 26 APAREJO A SARDINEL RADIADO CENTRO UNICO COMBINADO CON PAÑOS DE 1/2 SOGA
- ENCHAPE 1/4 X 26 APAREJO A SARDINEL RADIADO
- ANTEPECHO, APAREJO SOGA TIZÓN
- ENCHAPE 1/4 X 26 APAREJO DE SOGAS RADIADO CON GEOMETRÍA ÚNICA (ROSA DE LOS VIENTOS)
- ENCHAPE 1/4 X 26 APAREJO DE SOGAS CON 1/2 SOLAPE
- ZONA VERDE / JARDINERIA
- ENCHAPE 1/4 X 26 APAREJO DE SOGAS CON 1/4 DE SOLAPE, DESPLAZAMIENTO AL CENTRO 2 CARAS
- ENCHAPE 1/4 X 26 APAREJO HOLANDÉZ
- ZONAS DE INTERVENCION

*NOTA: TODAS LAS PIEZAS QUE COMPONEN LOS DIFERENTES APAREJOS DE MAMPOSTERIA Y ACABADO SON EN ARCILLA (COLOR SALMONA, SALMONA ROJO, SALMONA ARENA Y VITRIFICADO)

AUTORIZADO

AUTORIZACIÓN DE INTERVENCIÓN EN BIENES DE INTERÉS CULTURAL DEL ÁMBITO NACIONAL


PROYECTO: Autorización de intervención en las modalidades de Restauración, reforzamiento estructural, reconstrucción y reparaciones locativas, en el edificio del Archivo General de la Nación, ubicado en la Carrera 6 N° 6 – 91 de la ciudad de Bogotá D.C., declarado Bien de Interés Cultural del Ámbito Nacional – BICN


NÚMERO DE PROYECTO: PROY-20250411034931 SIPA

FECHA DE RADICACIÓN: 11 de abril de 2025


OBSERVACIONES: Autorizado mediante la Resolución N° 1242 del 04 de agosto de 2025

EMPATE CONTRA PLACA
ESC 1:2

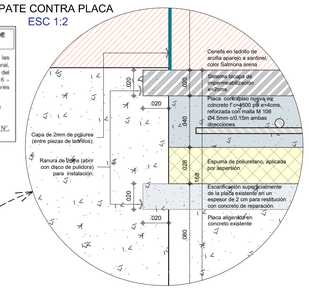


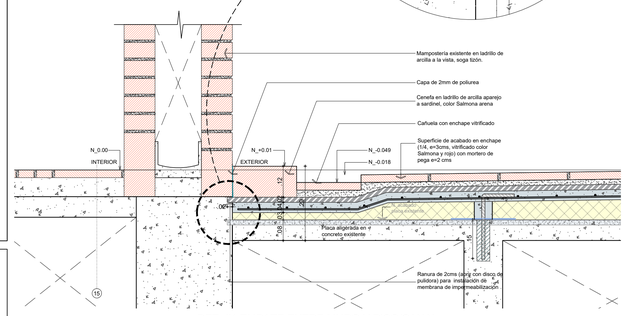


DET. #1 EMPATE ENTRE MURO Y PISO/CANAL
ESC 1:10

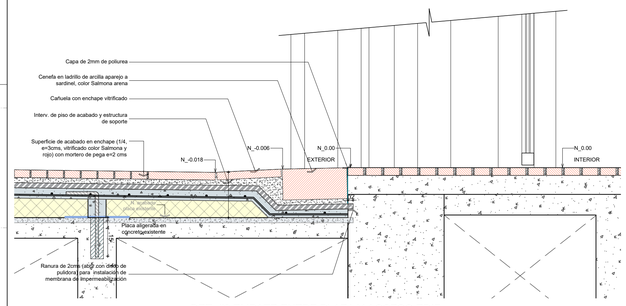


DET. #2 EMPATE ENTRE PLAZA Y ACCESO EDIF.
ESC 1:10

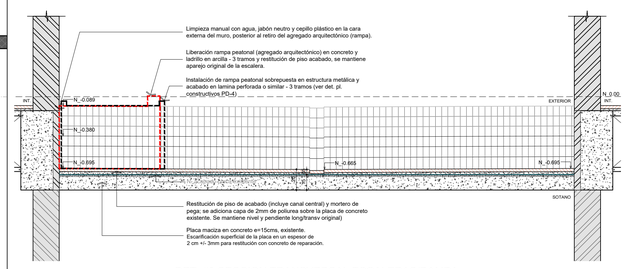

DET. #3 SECCION TRANSVERSAL ESCALERAS/RAMPA
ESC 1:25

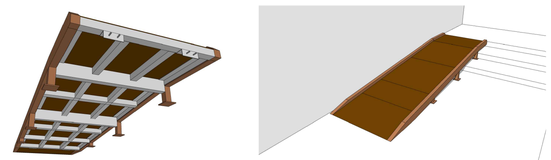

ISOMETRICO RAMPA PEATONAL

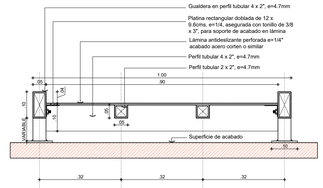

SECCION TRANSV. RAMPA PEATONAL
ESC 1:10

LOCALIZACIÓN - PL PRIMER PISO

Sin escala

Planta Rosa de los Vientos Primer piso T.N.
Esc___1: 50

ARCHIVO GENERAL DE LA NACIÓN COLOMBIANA

Archivo General de la Nación

PROYECTO:

ANALISIS INTEGRAL, PARA EJECUTAR LABORES DE INTERVENCION POR HUMEDADES Y REPARACIONES IDENTIFICADAS DE URGENTE ATENCIÓN EN LA SEDE CENTRO DEL AGN. GSA19

CONTRATO:
No. 373-2024

DIRECCION:
CRA 6 N°6 - 91

SUPERVISOR CONTRATO:
Cristian Javier Farfán Bareño
Ingeniero

APOYO SUPERVISION:
Pedro Andrés Lasso Saza
Arquitecto
A24472012-83258090

REALIZÓ:
TECNICAS COLOMBIANAS DE INGENIERIA SAS

DIRECTOR DEL PROYECTO:
Miguel Efraín Rosero Polo
Ingeniero
25202-53881 CND

RESPONSABLE:
Diego Sergio Bautista Bautista
Arquitecto Patrimonial
M.P. 25700-35811

DIBUJÓ:
Karen Onofre Torres
Arquitecta

NOTAS:

MODIFICACIONES:

#	MODIFICACION	FECHA	VERS.

NIVEL:
PRIMER PISO

CONTIENE:
PROYECTO ARQUITECTONICO ROSA DE LOS VIENTOS TORRE NORTE PLANTA PRIMER PISO

ESCALA:	FECHA:
INDICADA	MAYO 2025

ARCHIVO:
P_PL 05. 06. 07_N°1_RV-ANP.dwg

PLANO No:	REVISIÓN No:
P_06	1
	COPIA: 1
	VERSIÓN: 1