AUTORIZADO


AUTORIZACIÓN DE INTERVENCIÓN EN BIENES DE INTERÉS CULTURAL DEL ÁMBITO NACIONAL

PROYECTO: Autorización de intervención en las modalidades de Restauración, reforzamiento estructural, reconstrucción y reparaciones localivas, en el edificio del Archivo General de la Nación, ubicado en la Carrera 6 N° 6 – 91 de la ciudad de Bogotá D.C., declarado Bien de Interés Cultural del Ámbito Nacional – BICN.


NUMERO DE PROYECTO: PROY-202504110349 31 SIPA

FECHA DE RADICACIÓN: 11 de abril de 2025


OBSERVACIONES: Autorizado mediante la Resolución N° 1242 del 04 de agosto de 2025.

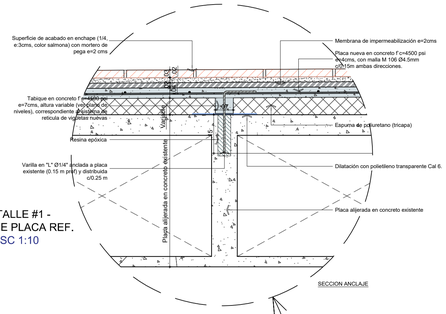


DETALLE #1 -
ANCLAJE PLACA REF.
ESC 1:10

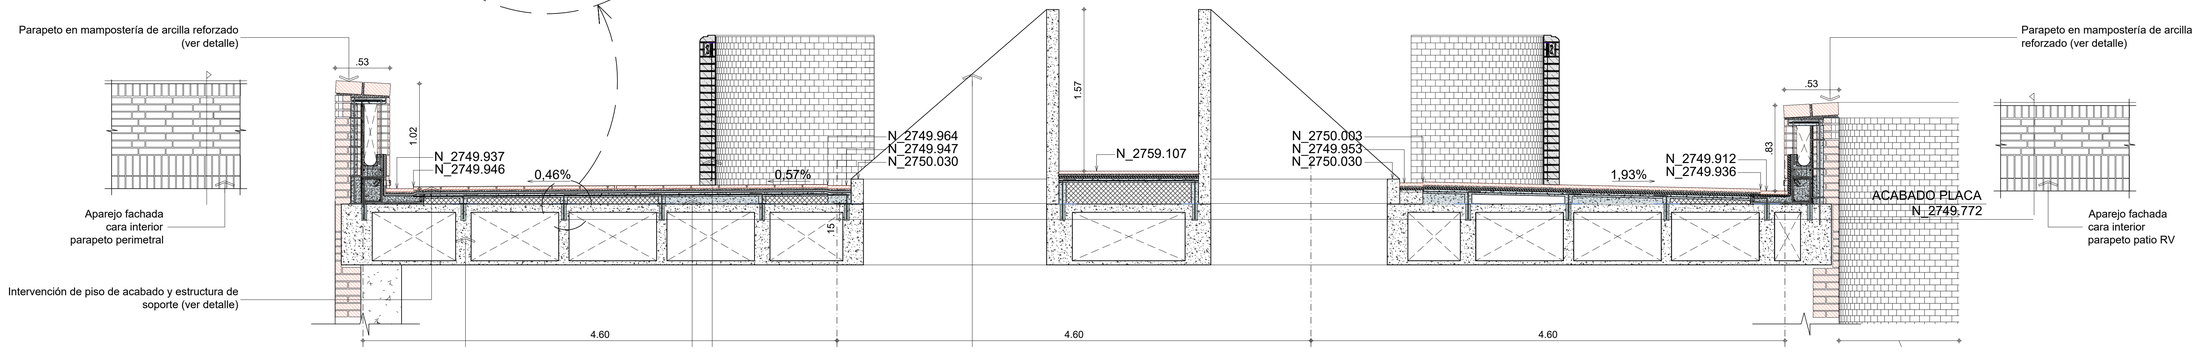

SECCION #3 REFORZAMIENTO
BLOQUE NORTE
ESC 1:25

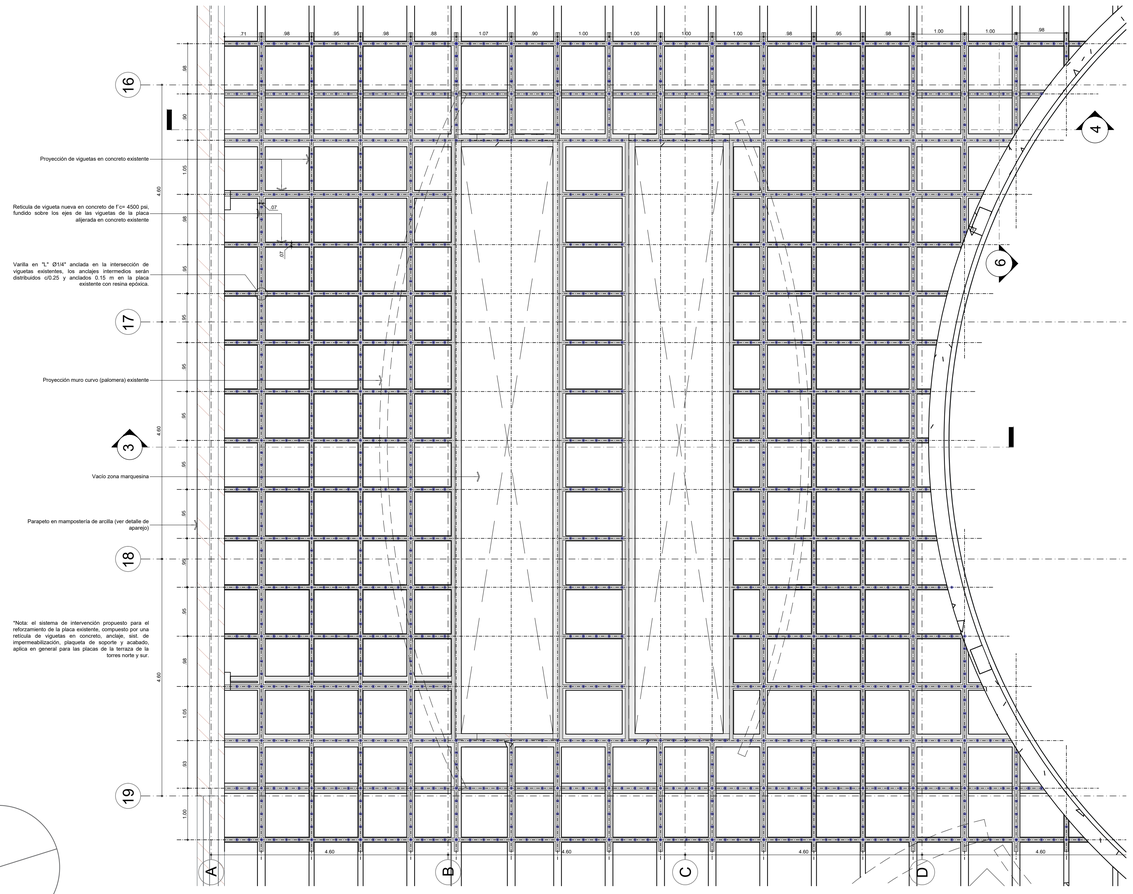


PLANTA ESTRUCTURAL BLOQUE NORTE
ESC 1:50

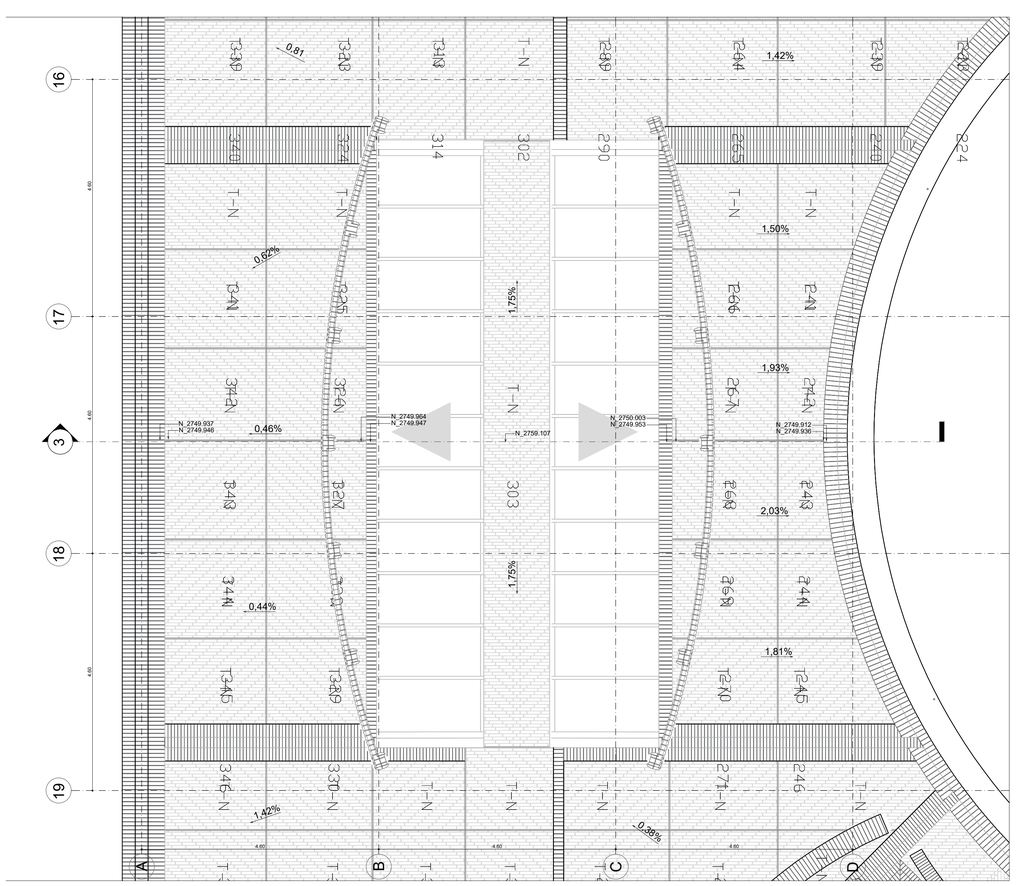

PLANTA DE ACABADO CUBIERTA BLOQUE NORTE
ESC 1:50

LOCALIZACIÓN - PL DE CUBIERTAS

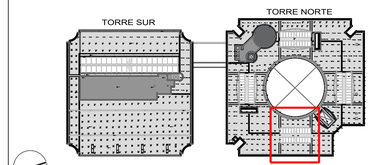

ARCHIVO GENERAL DE LA NACIÓN COLOMBIANA

Archivo General de la Nación

PROYECTO:

ANALISIS INTEGRAL, PARA EJECUTAR LABORES DE INTERVENCION POR HUMEDADES Y REPARACIONES IDENTIFICADAS DE URGENTE ATENCIÓN EN LA SEDE CENTRO DEL AGN. GSA19

CONTRATO:
No. 373-2024

DIRECCION PROYECTO :
CRA 6 N° 6 – 91

SUPERVISOR CONTRATO:
Cristian Javier Farfán Bareño
Ingeniero

APOYO A LA SUPERVISIÓN
Pedro Andrés Lasso Saza
Arquitecto
A2447201 2-83258090

REALIZO :
TECNICAS COLOMBIANAS DE INGENIERIA SAS

DIRECTOR DEL PROYECTO :
MIGUEL EFRAIN ROSERO POLO
INGENIERO
25202-53881 CND.

RESPONSABLE:
DIEGO SERGIO BAUTISTA BAUTISTA
ARQUITECTO PATRIMONIAL
M.P. 25700-35811

DIBUJO:
KAREN ONOFRE TORRES
ARQUITECTA

CONTIENE :
PROYECTO
TERRAZA
BLOQUE NORTE
CORTES Y DETALLES

DIBUJO :	FECHA : MARZO 2025
ESCALA : INDICADA	ARCHIVO : P_PL_07 Cortes y Det.dwg

MODIFICACIONES :
MES - AÑO-TIPO DE MODIFICACION

PLANO No.	REVISION No. : 1
P_07	COPIA : 1
	VERSION : 1


AUTORIZACION DE INTERVENCIÓN EN BIENES DE INTERÉS CULTURAL DEL ÁMBITO NACIONAL

PROYECTO: Autorización de intervención en las modalidades de Restauración, reforzamiento estructural, reconstrucción y reparaciones locativas, en el edificio del Archivo General de la Nación, ubicado en la Carrera 6 N° 6 – 91 de la ciudad de Bogotá D.C., declarado Bien de Interés Cultural del Ámbito Nacional – BICN

NUMERO DE PROYECTO: PROY-2025041103493 SIPA

FECHA DE RADICACIÓN: 11 de abril de 2025

OBSERVACIONES: Autorizado mediante la Resolución N°. 1242 del 04 de agosto de 2025.

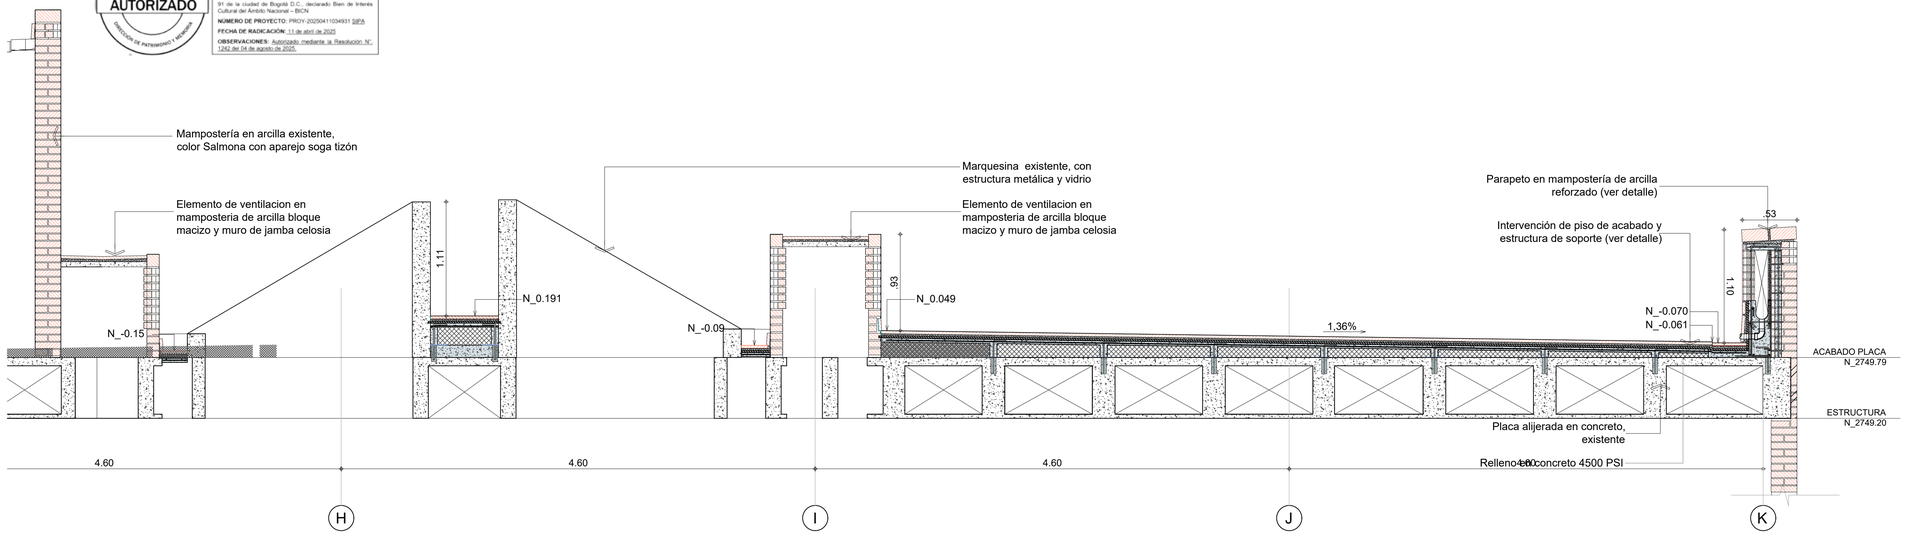

SECCION #1 REFORZAMIENTO
BLOQUE SUR
ESC 1:25

CONVENCIONES GENERALES

CONVENCIONES DE MUROS

- MAMPOSTERIA EN LADRILLO ESTRUCTURAL
- CONCRETO
- SECCIÓN PIEZA EN ARCILLA NUEVA Y/O EXISTENTE (PARA DETALLES)
- MAMPOSTERIA CELOSIA
- CONCRETO FUNDIDO IN SITU CON ACABADO A LA VISTA
- COLUMNA EN CONCRETO REFORZADO
- MURO DIVISION EN VIDRIO CON ESTRUCTURA METALICA

CONVENCIONES VARIOS


- TERRENO NATURAL
- LOCALIZACION ANCLAJE
- VEGETACION


CONVENCIONES DE PISOS Y CUBIERTAS

- ENCHAPE 1/4 X 26 APAREJO DE SOGAS CON 1/4 DE SOLAPE
- ENCHAPE 1/4 X 26 APAREJO DE SOGAS CON 1/4 DE SOLAPE, DESPLAZ. AL CENTRO 4 CARAS, ENMARCADAS CON DILATACION DIAGONAL
- MURETE CELOSIA, PALOMERA
- ENCHAPE 1/4 X 26 APAREJO DE SOGAS CON 1/4 DE SOLAPE, DESPLAZ AL CENTRO 4 CARAS
- APAREJO A SARDINEL
- REMATE SUPERIOR ANTEPECHO, APAREJO A SARDINEL
- ENCHAPE 1/4 X 26 APAREJO A SARDINEL, RADADO CENTRO UNICO
- ENCHAPE 1/4 X 26 APAREJO ARTESONADO
- ANTEPECHO, APAREJO SOGA TIZÓN
- ENCHAPE 1/4 X 26 APAREJO A SARDINEL RADADO CENTRO UNICO COMBINADO CON PAÑOS DE 1/2 SOGA
- ENCHAPE 1/4 X 26 APAREJO A SARDINEL RADADO
- ANTEPECHO, APAREJO SOGA TIZÓN
- ENCHAPE 1/4 X 26 APAREJO DE SOGAS RADADO CON GEOMETRIA UNICA (ROSA DE LOS VIENTOS)
- ENCHAPE 1/4 X 26 APAREJO DE SOGAS CON 1/2 SOLAPE
- ZONA VERDE / JARDINERIA
- ENCHAPE 1/4 X 26 APAREJO DE SOGAS CON 1/4 DE SOLAPE, DESPLAZAMIENTO AL CENTRO 2 CARAS
- ENCHAPE 1/4 X 26 APAREJO HOLANDEZ


*NOTA: TODAS LAS PIEZAS QUE COMPONEN LOS DIFERENTES APAREJOS DE MAMPOSTERIA Y ACABADO SON EN ARCILLA (COLOR SALMONA, SALMONA ROJO, SALMONA ARENA Y VITRIFICADO)

LOCALIZACIÓN - PL DE CUBIERTAS

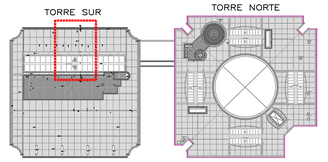

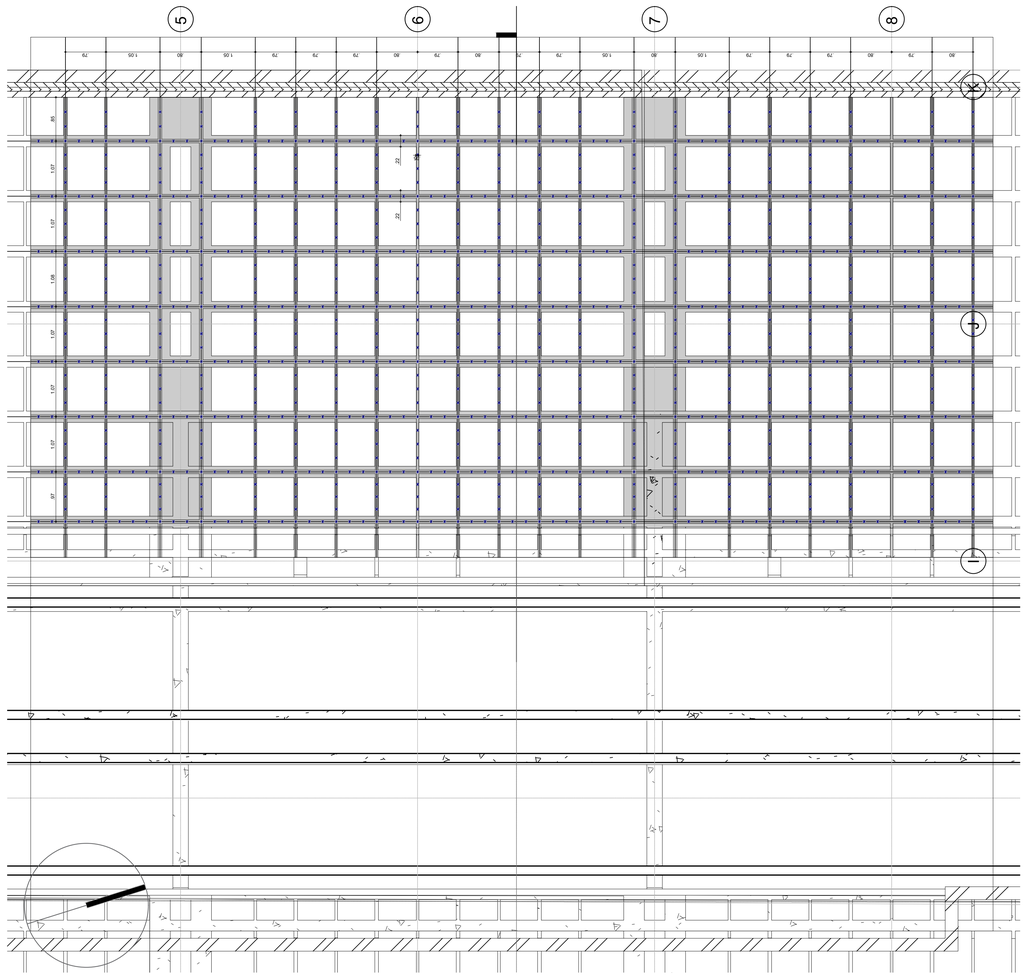

PLANTA ESTRUCTURAL BLOQUE SUR
ESC 1:50

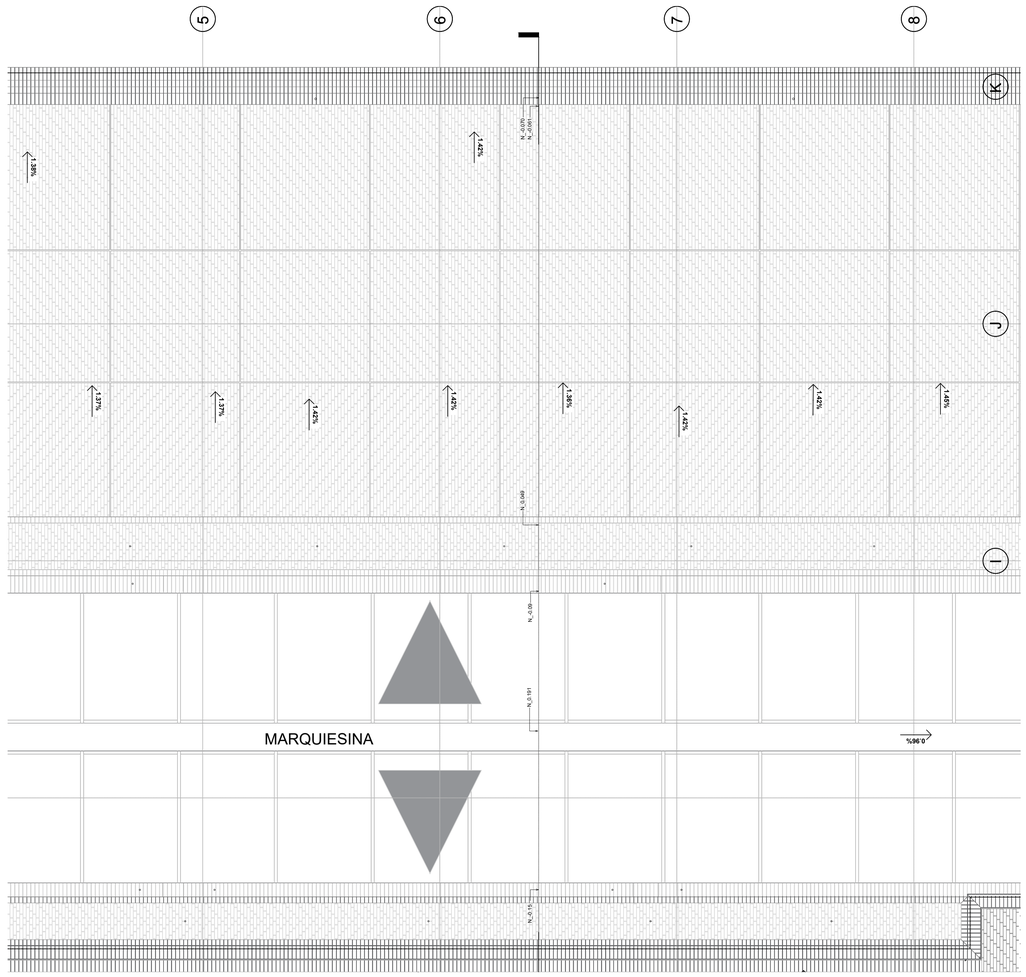

PLANTA DE ACABADO CUBIERTA BLOQUE SUR
ESC 1:50

ARCHIVO GENERAL DE LA NACIÓN COLOMBIANA

Archivo General de la Nación

PROYECTO:

ANALISIS INTEGRAL, PARA EJECUTAR LABORES DE INTERVENCION POR HUMEDADES Y REPARACIONES IDENTIFICADAS DE URGENTE ATENCIÓN EN LA SEDE CENTRO DEL AGN. GSA19

CONTRATO:
No. 373–2024

DIRECCION PROYECTO :
CRA 6 N° 6 – 91

SUPERVISOR CONTRATO:
Cristian Javier Farfán Bareño
Ingeniero

APOYO A LA SUPERVISIÓN
Pedro Andrés Lasso Saza
Arquitecto
A24472012–83258090

REALIZO :
TECNICAS COLOMBIANAS DE INGENIERIA SAS

DIRECTOR DEL PROYECTO :
MIGUEL EFRAIN ROSERO POLO
INGENIERO
25202–53881 CND.

RESPONSABLE:
DIEGO SERGIO BAUTISTA BAUTISTA
ARQUITECTO PATRIMONIAL
M.P. 25700–35811

DIBUJO:
KAREN ONOFRE TORRES
ARQUITECTA

CONTIENE :
PROYECTO ARQ.
CUBIERTA BLOQUE SUR
CORTES Y DETALLES

DIBUJO :	FECHA : MARZO 2025
ESCALA : INDICADA	ARCHIVO : P_PL_08 Cortes y Det.dwg

MODIFICACIONES :
MES – AÑO–TIPO DE MODIFICACION

PLANO No. P-08	REVISION No. : 1
	COPIA : 1
	VERSION : 1

AUTORIZADO

AUTORIZACIÓN DE INTERVENCIÓN EN BIENES DE INTERÉS CULTURAL DEL ÁMBITO NACIONAL


PROYECTO: Autorización de intervención en las modalidades de Restauración, reforzamiento estructural, reconstrucción y reparaciones locativas, en el edificio del Archivo General de la Nación, ubicado en la Carrera 6 N° 6 – 91 de la ciudad de Bogotá D.C., declarado Bien de Interés Cultural del Ámbito Nacional – BICN.

NUMERO DE PROYECTO: PROY-20250411034931 SIPA

FECHA DE RADICACIÓN: 11 de abril de 2025


OBSERVACIONES: Autorizado mediante la Resolución N° 1242 del 04 de agosto de 2025.


LOCALIZACIÓN - PL PRIMER PISO

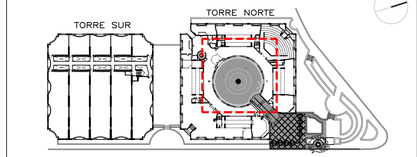

DETALLE #2 ANCLAJE PLACA REF. BLOQUE NORTE RV

ESC 1:10

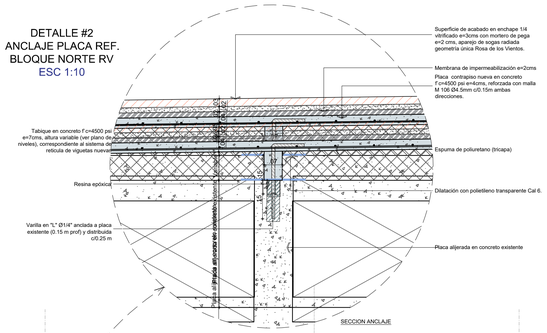

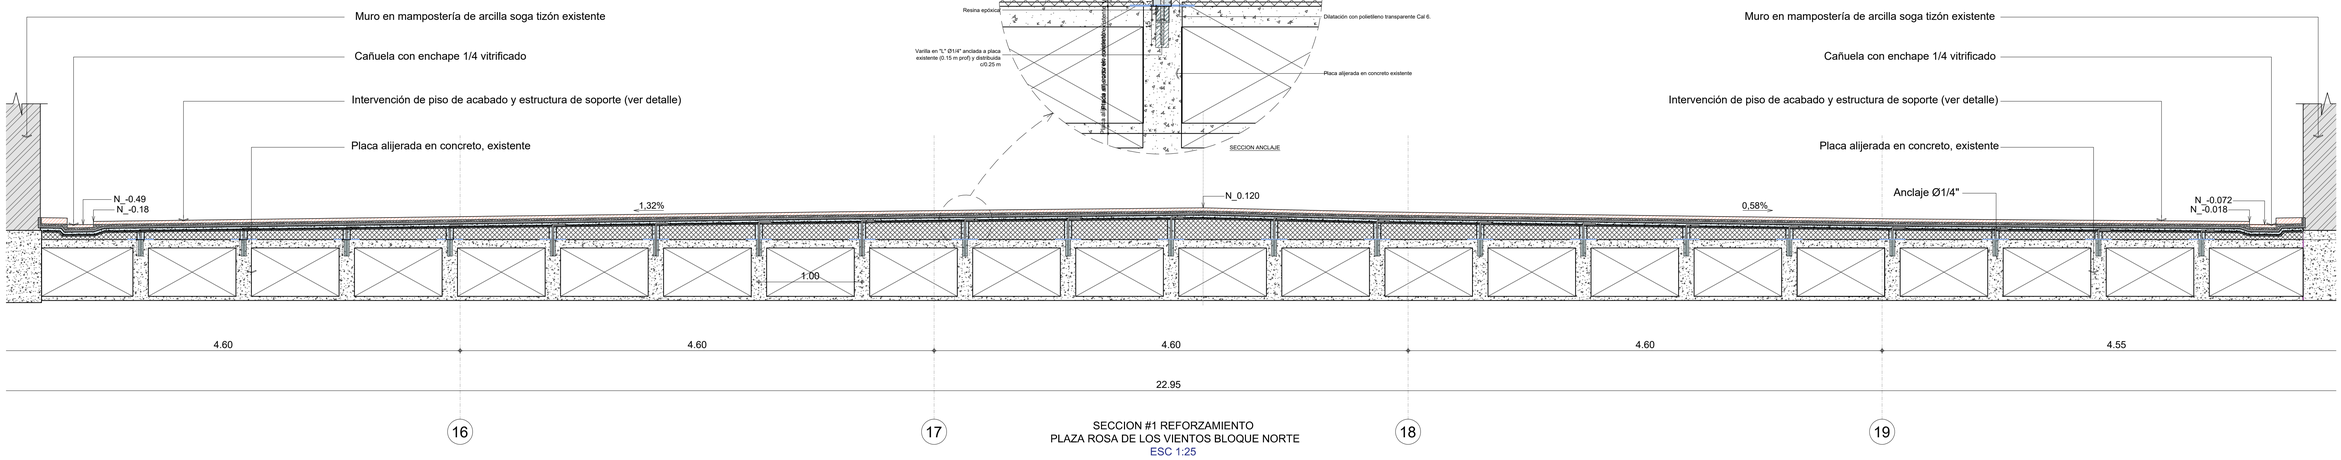

SECCION #1 REFORZAMIENTO PLAZA ROSA DE LOS VIENTOS BLOQUE NORTE

ESC 1:25

PLANTA ESTRUCTURAL PRIMER PISO
PLAZA ROSA DE LOS VIENTOS BLOQUE NORTE
ESC 1:75

PLANTA DE ACABADO PRIMER PISO
PLAZA ROSA DE LOS VIENTOS BLOQUE NORTE
ESC 1:75

ARCHIVO GENERAL DE LA NACIÓN COLOMBIANA

Archivo General de la Nación

PROYECTO:

ANALISIS INTEGRAL, PARA EJECUTAR LABORES DE INTERVENCION POR HUMEDADES Y REPARACIONES IDENTIFICADAS DE URGENTE ATENCIÓN EN LA SEDE CENTRO DEL AGN. GSA19

CONTRATO:
No. 373–2024

DIRECCION PROYECTO :
CRA 6 N° 6 – 91

SUPERVISOR CONTRATO:
Cristian Javier Farfán Bareño
Ingeniero

APOYO A LA SUPERVISIÓN
Pedro Andrés Lasso Saza
Arquitecto
A24472012–83258090

REALIZO :
TECNICAS COLOMBIANAS DE INGENIERIA SAS

DIRECTOR DEL PROYECTO :
MIGUEL EFRAIN ROSERO POLO
INGENIERO
25202–53881 CND.

RESPONSABLE:
DIEGO SERGIO BAUTISTA BAUTISTA
ARQUITECTO PATRIMONIAL
M.P. 25700–35811

DIBUJO:
KAREN ONOFRE TORRES
ARQUITECTA

CONTIENE :
PROYECTO ARQ.
TORRE NORTE
ROSA DE LOS VIENTOS
PLANTA PRIMER PISO
CORTES Y DETALLES

DIBUJO :	FECHA : MARZO 2025
ESCALA : INDICADA	ARCHIVO : P_PL_09 Cortes y Det RV.dwg

MODIFICACIONES :
MES – AÑO–TIPO DE MODIFICACION

PLANO No.	REVISION No. : 1
P_9	COPIA : 1
	VERSION : 1