

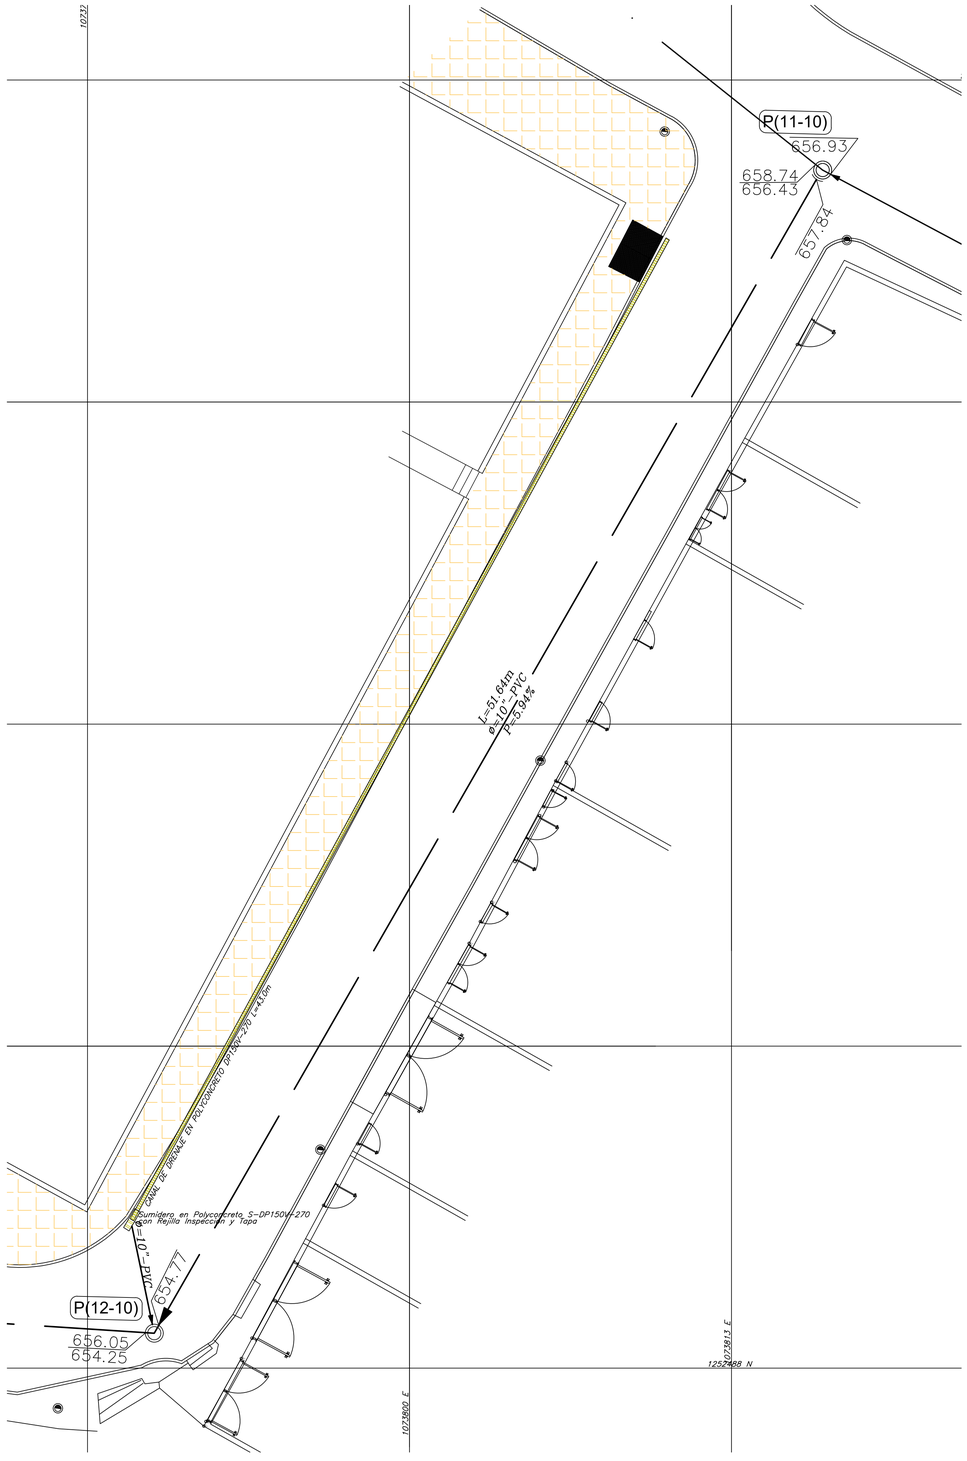


PLANTA RED ALCANTARILLADO TRAMO1 CRA 10 ENTRE CLL 11 Y 12
ESC 1:100

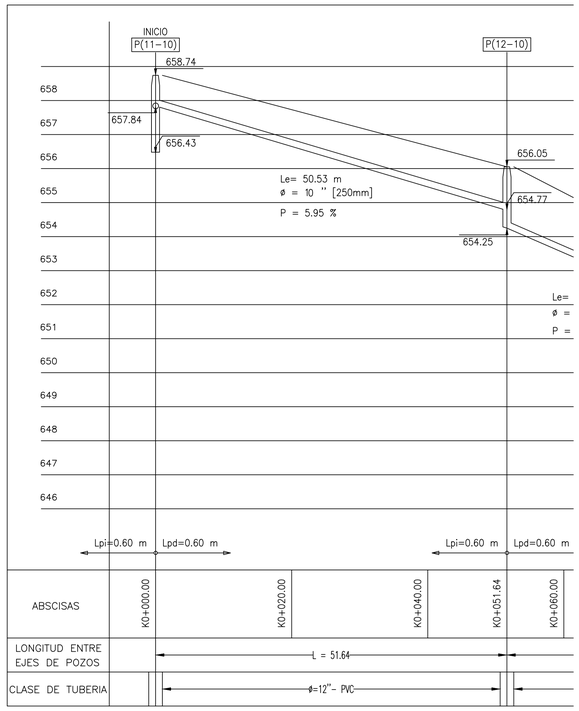


PERFIL RED ALCANTARILLADO TRAMO1 CRA 10 ENTRE CLL 11 Y 12
ESC 1:250

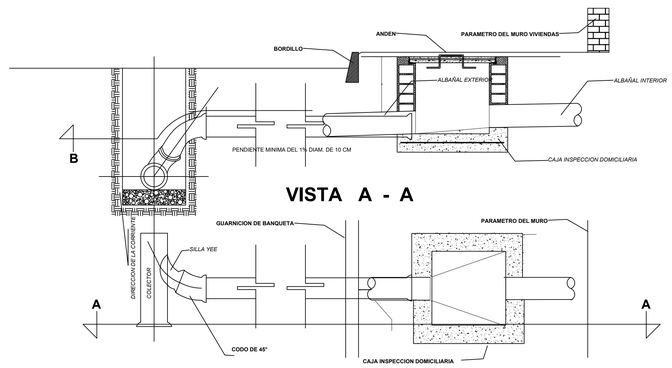

VISTA A - A


DESCARGA DOMICILIARIA TIPO


INSTALACION DE TUBERIAS DE ALCANTARILLADO

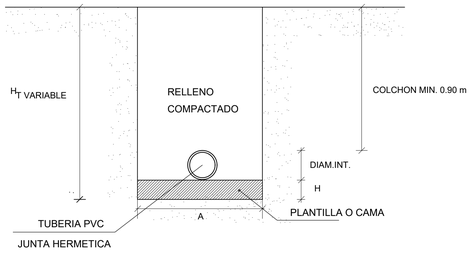

Ø (cm)	A (m)	h (m)	COLCHON (m)
20	0.65	0.10	0.90
25	0.70	0.11	0.90
30	0.80	0.12	0.90


DETALLE POZO INSPECCION TIPO EXISTE
ESC: 1:20

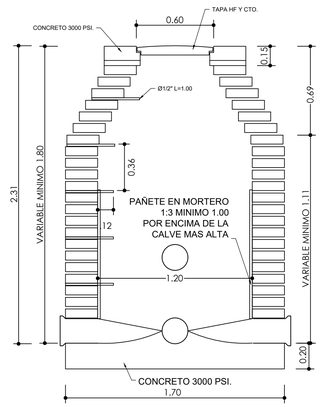


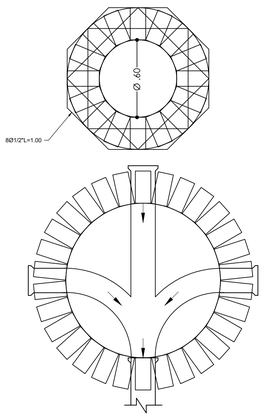


DETALLE POZO INSPECCION
ESC: 1:20

SECCION DE CALLE INSTALACION DE TUBERIAS A.P. Y ALC.

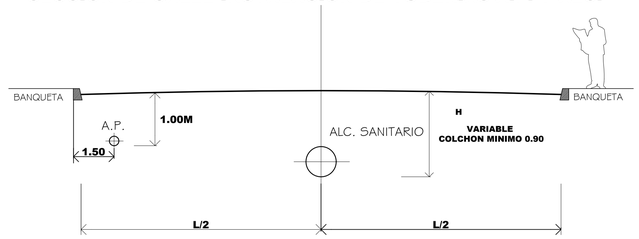

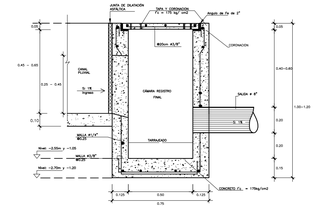

DETALLE DE CAMARA DE REGISTRO
FINAL (0.75X0.85X1.20)
(CORTE E – E)
RS VIII

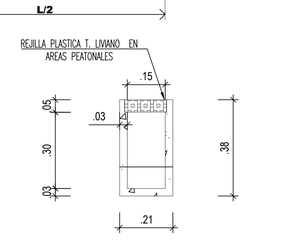

SECCION TRANSVERSAL CANAL PLUVIAL D1 (0.21X30)
AREAS PEATONALES
ESCALA 1:10

CONVENCIONES

ITEM	SIMBOLO	DESCRIPCION
SISTEMA COLECTOR		Red de alcantarillado combinado existente
		Red de alcantarillado combinado proyectado y/o a reponer
		Red de alcantarillado pluvial existente
		Red de alcantarillado pluvial proyectado y/o a reponer
		Red de alcantarillado sanitario existente
		Red de alcantarillado sanitario proyectado y/o a reponer
		Red de alcantarillado que sale de servicio
	5	Tramo de alcantarillado
POZOS		Pozo Existente
		Pozo Existente que sale de servicio
		Pozo Existente a remodelar
		Pozo Proyectado
		Pozo Existente con caida
		Pozo Inicial
		Pozo de difícil investigación
	P(cll-cra)R	Nomenclatura de pozos
AREAS		Medida de las áreas oferentes proyectadas
		Linea delimitación de áreas de drenaje aferentes
CAJAS		Caja de inspección existente
		Caja de inspección que sale de servicio
		Caja de inspección proyectada
		Caja de inspección a remodelar
		Paso Elevado
INDICADOR DE COTAS		FONDO A, A, PENDIENTE POZO, FONDO B, B, FONDO C, C

MUNICIPIO DE SAN VICENTE DE CHUCURI - SANTANDER OSCAR SANMIGUEL ALCALDE MUNICIPAL	**PROYECTÓ:** CONTRATO DE OBRA PÚBLICA PARA OPTIMIZACIÓN DEL SISTEMA DE ALCANTARILLADO, ACUEDUCTO Y OBRAS COMPLEMENTARIAS EN EL BARRIO EL CENTRO CARRERA 10 ENTRE CALLES 11 Y12 DEL MUNICIPIO DE SAN VICENTE DE CHUCURI - SANTANDER	**CONTIENE:** RED ALCANTARILLADO COMBINADO CARRERA 10 ENTE CLL 11 Y 12 PLANTA GENERAL, PERFIL TRAMO 1 DETALLES POZOS, CANALES Y SUMIDEROS	**DISEÑO:** DANIEL STIVEN ALVAREZ DIAZ INGENIERO CIVIL SPI M.P. No. 151037-0640205 STD	**REVISO** DIANA MARGARITA CORZO SANCHEZ PLANEACION E INFRAESTRUCTURA	**APROBO** DIANA MARGARITA CORZO SANCHEZ PLANEACION E INFRAESTRUCTURA	SECRETARIA DE PLANEACION E INFRAESTRUCTURA OBSERVACIONES:

DIGITALIZÓ:	REVISIONES		**ESCALA:** ESC : 1__ 100
FECHA: SEPTIEMBRE DE 2025	REFERENCIA / FECHA / RESPONSABLE		**PLANO:** 1 DE 1