


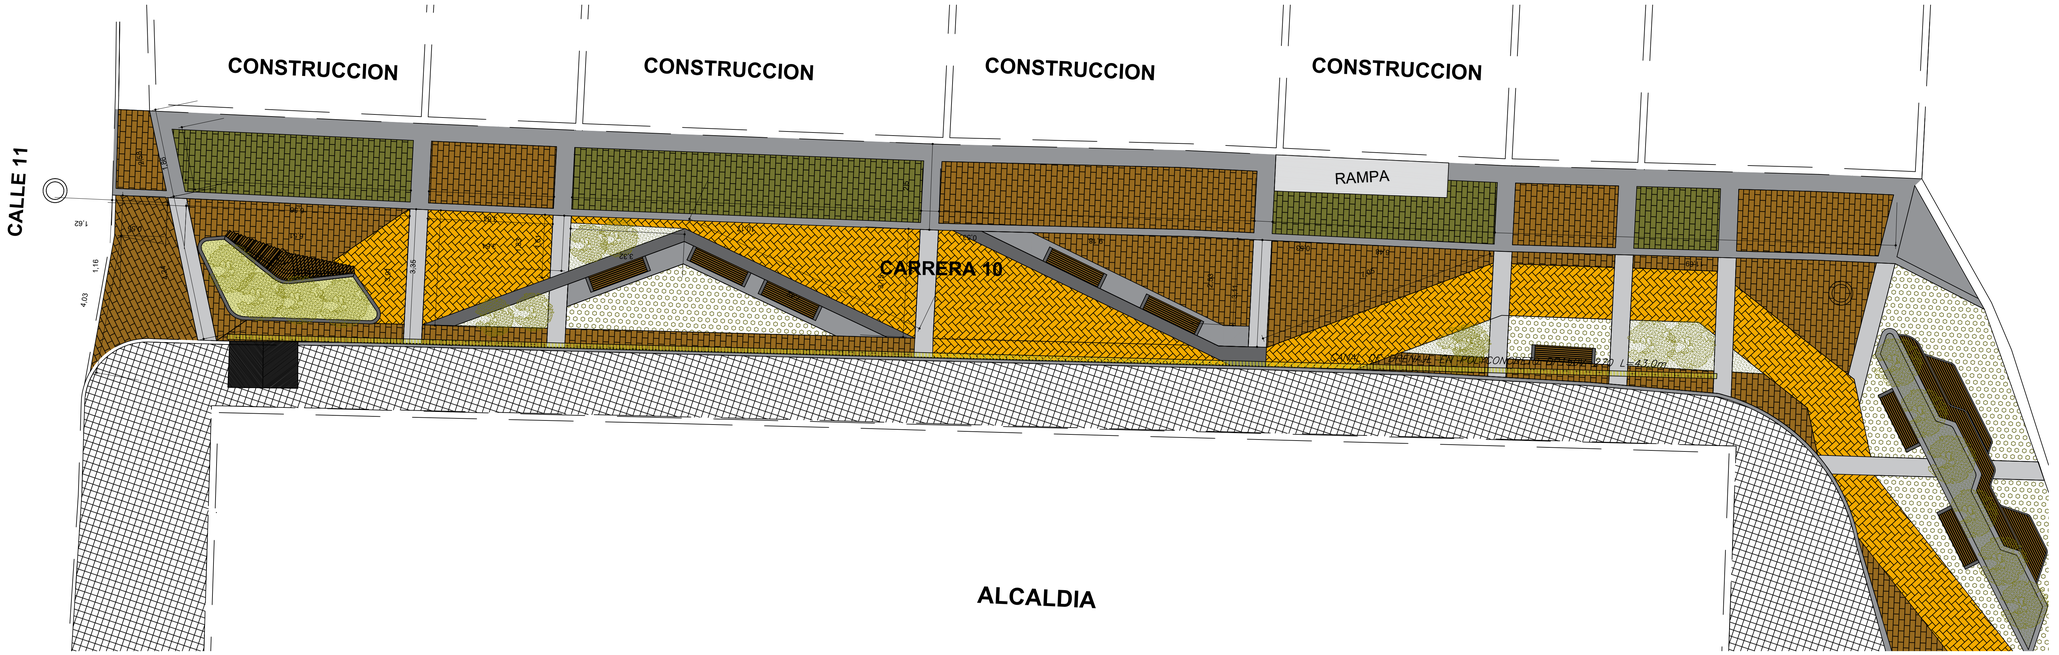



PLANTA GENERAL PAVIMENTOS VIAS
ESC 1:100

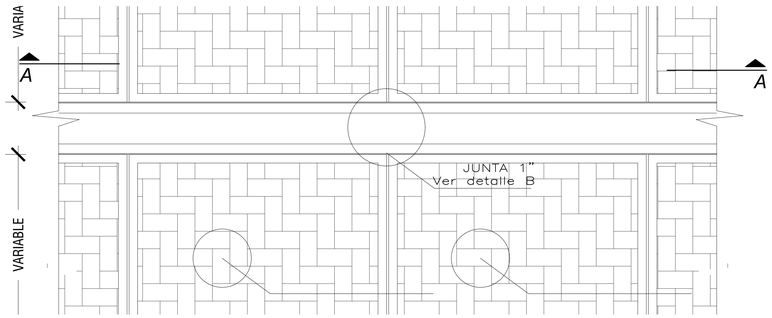

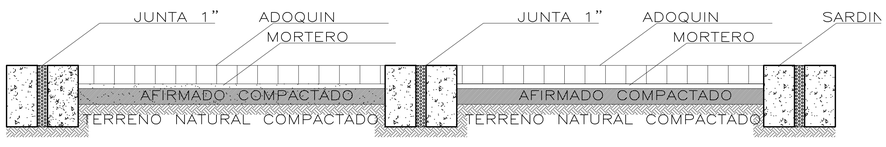


SECCION "A-A"
ESCALA : 1/15

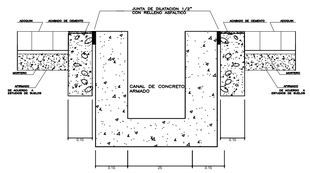

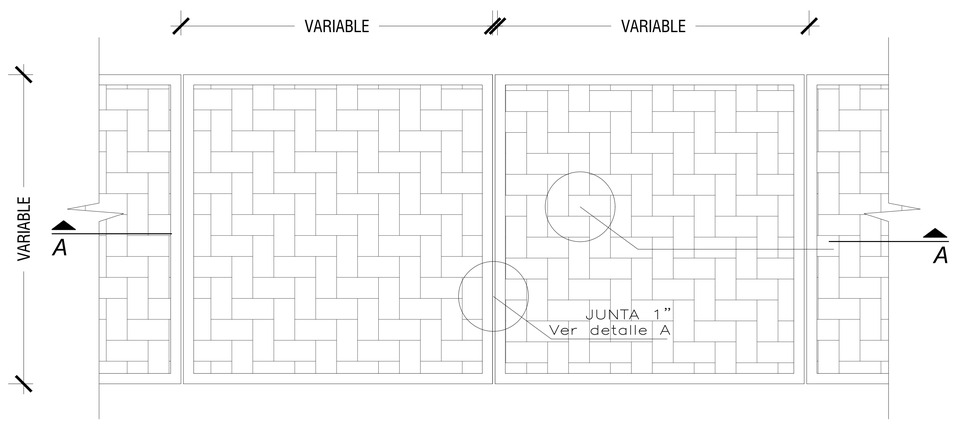


PLANTA TIPICA VIA ADOQUINADA
ESCALA : 1/25

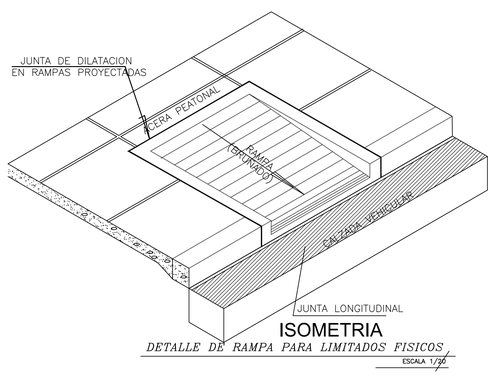


ISOMETRIA


DETALLE DE RAMPA PARA LIMITADOS FISICOS


ESCALA 1/20

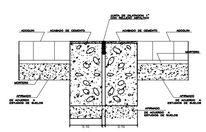

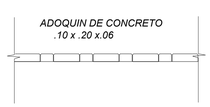



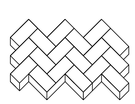

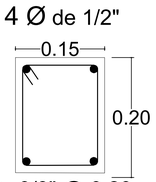

Detalle viga riostra

ESPECIFICACIONES TECNICAS

PAVIMENTO:
- CONCRETO f'c= 280 kg/cm2
- ACERO f'y = 4200 kg/cm

ANDENES:
- CONCRETO f'c= 210 kg/cm2

ADOQUINES:
- CONCRETO f'c= 175 kg/cm2

MUNICIPIO DE SAN VICENTE DE CHUCURI - SANTANDER

OSCAR SANMIGUEL
ALCALDE MUNICIPAL

PROYECTÓ: CONTRATO DE OBRA PÚBLICA PARA OPTIMIZACIÓN DEL SISTEMA DE ALCANTARILLADO, ACUEDUCTO Y OBRAS COMPLEMENTARIAS EN EL BARRIO EL CENTRO CARRERA 10 ENTRE CALLES 11 Y12 DEL MUNICIPIO DE SAN VICENTE DE CHUCURI - SANTANDER

CONTIENE: VIA BARRIO EL CENTRO
CARRERA 10 ENTRE CALLE 11 Y 12
DETALLES Y SECCIONES PLANTAS TIPO
VIAS PEATONALES EN ADOQUIN

DISEÑO: DANIEL STIVEN ALVAREZ DIAZ
INGENIERO CIVIL SPI
M.P. No. 151037-0640205 STD

REVISO DIANA M. CORZO S.
DIANA MARGARITA CORZO SANCHEZ
PLANEACION E INFRAESTRUCTURA

APROBO DIANA M. CORZO S.
DIANA MARGARITA CORZO SANCHEZ
PLANEACION E INFRAESTRUCTURA

SECRETARIA DE PLANEACION E INFRAESTRUCTURA
OBSERVACIONES:

DIGITALIZÓ:

FECHA: SEPTIEMBRE DE 2025

REVISIONES

REFERENCIA	FECHA	RESPONSABLE

ESCALA: ESC : 1__ 25

PLANO: 1 DE 1