

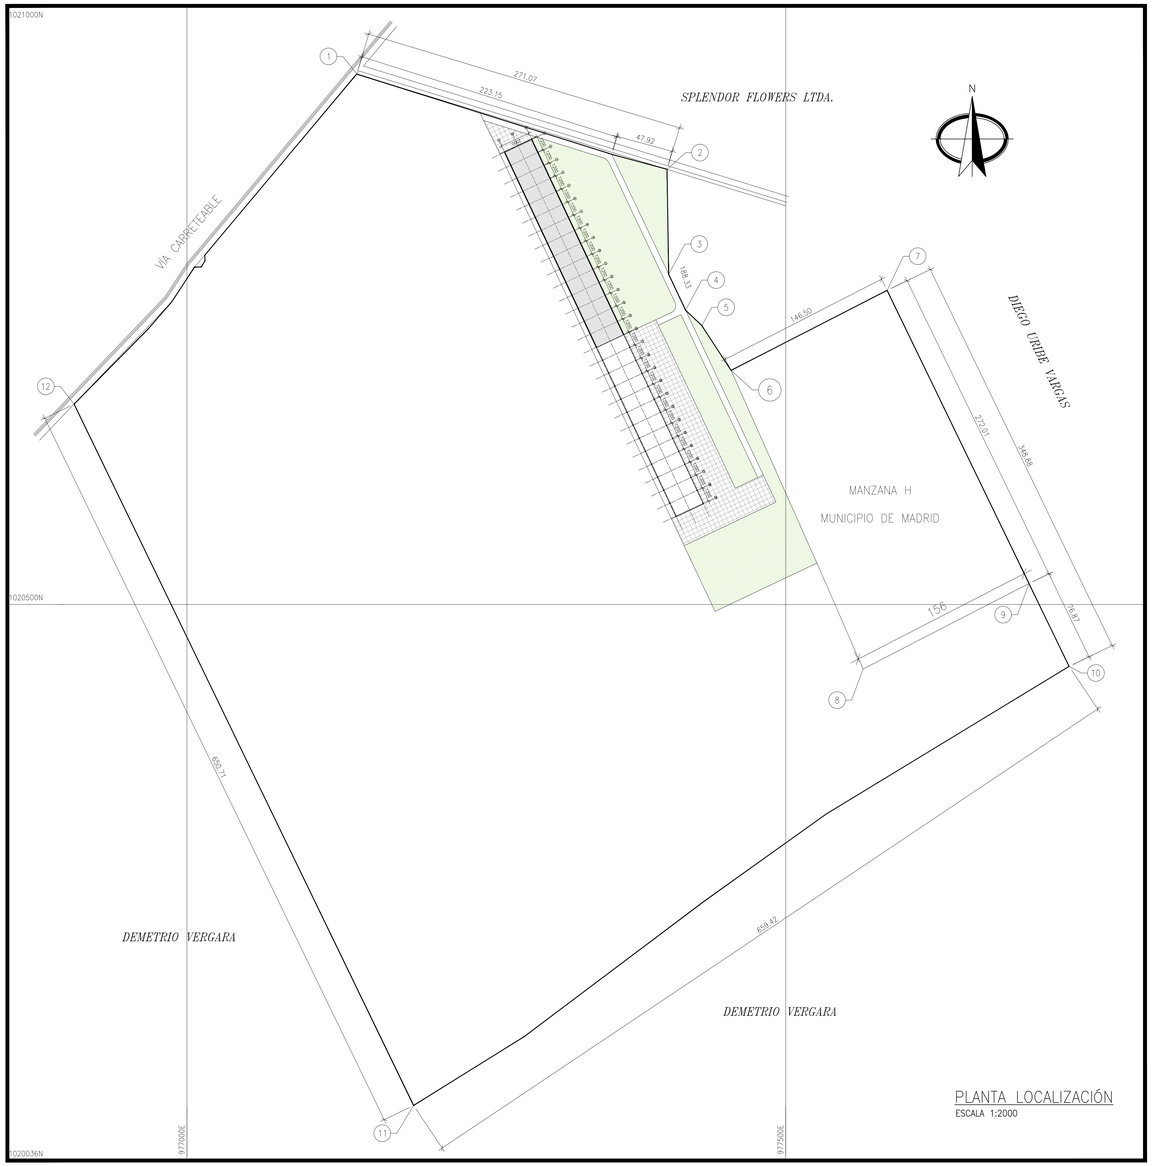


PLANTA LOCALIZACIÓN
ESCALA 1:2000

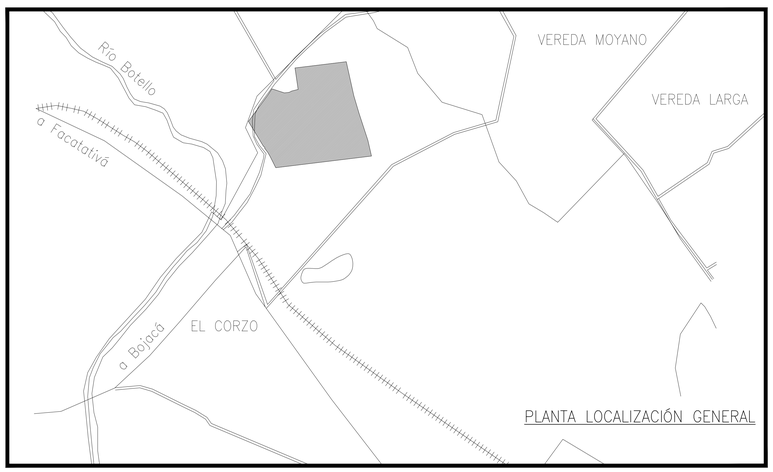

PLANTA LOCALIZACIÓN GENERAL

COORDENADAS		
PUNTO	NORTE	ESTE
1	1020942,97	977141,75
2	1020863,42	977400,85
3	1020775,84	977402,22
4	1020745,78	977416,32
5	1020732,91	977429,93
6	1020695,52	977454,30
7	1020762,37	977584,65
8	1020446,18	977564,52
9	1020517,50	977703,09
10	1020448,30	977736,56
11	1020081,66	977188,98
12	1020667,40	976905,79

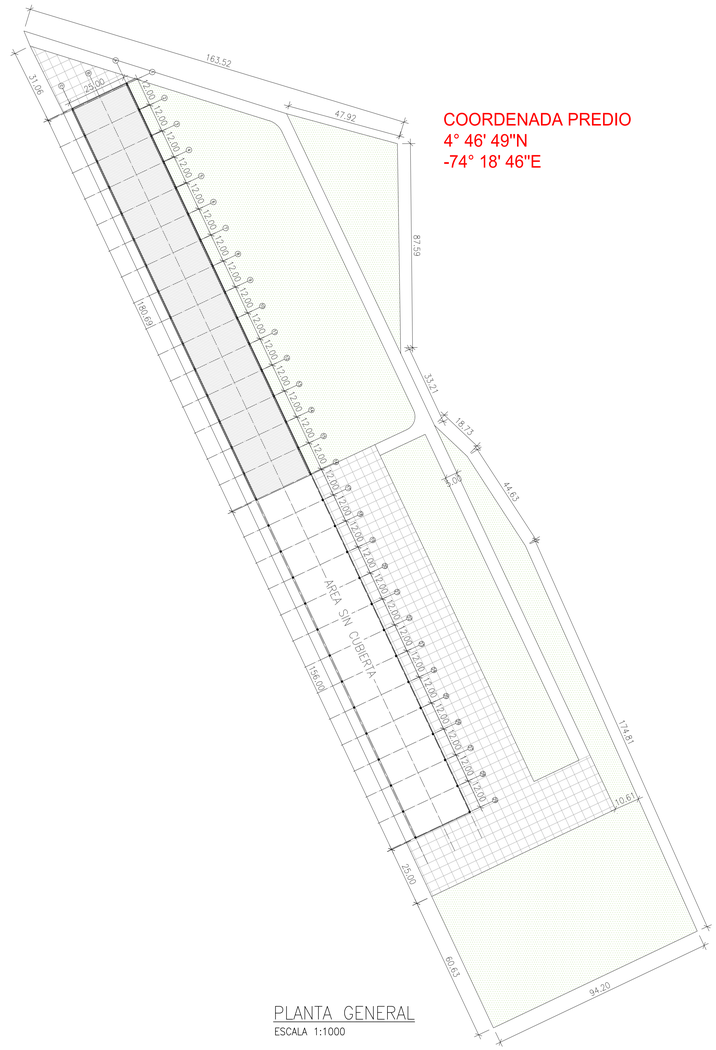

COORDENADA PREDIO
4° 46' 49"N
-74° 18' 46"E

PLANTA GENERAL
ESCALA 1:1000

CUADRO DE AREAS	
AREA LOTE	40072.52 m²
AREA LIBRE	35428.53 m²
AREA TOTAL CONSTRUIDA	4643.99 m²
AREA LOTE	0.11.58%
AREA LOTE	0.11.58%

ESPECIALISTA:

Preansa
ESTRUCTURAS INDUSTRIALIZADAS DE CONCRETO

IMPORTANTE
EL CLIENTE ES PROPIETARIO DE LA INFORMACION CONTENIDA EN ESTE PLANO Y SOLO PUEDE SER EMPLEADA PARA ESTE PROYECTO.
QUEDA TERMINANTEMENTE PROHIBIDA LA ALTERACION, MODIFICACION Y/O REPRODUCCION TOTAL O PARCIAL DE LOS PLANOS SIN LA AUTORIZACION DE PREANSA.
EN EL CASO DE QUE REQUIERA UNA VERSION ELECTRONICA ABIERTA DE ESTE PLANO, EL CLIENTE ACEPTA QUE LA INFORMACION MOSTRADA PUEDE SER ALTERADA SIN LA AUTORIZACION DEL PROYECTISTA, POR LO QUE PREANSA NO SE RESPONSABILIZARA POR EL USO DE DICHAS VERSIONES

REV.	FECHA	DIBUJO	DESCRIPCIÓN
0	13-05-2019	M.A.	PLANO EMITIDO PARA REVISION

PROYECTISTAS	
DIRECTOR	***
COMERCIAL	***
DISEÑO	***
DIBUJO	***
REVISION	***
APROBADO	***

CLIENTE:
-

PROYECTO:
FÁBRICA DE PREFABICADOS
MADRID - CUNDINAMARCA

PLANO:
IMPLANTACIÓN LOCALIZACIÓN

UBICACIÓN:
MADRID CUNDINAMARCA

FECHA:
mayo-2019

REVISION:
0

ESCALA:
INDICADA

N° DE OBRA:
-

LAMINA:
E-01

CORRELATIVO:
01 de 01

UBICACIÓN DWG:C:\PREANSA\OBRAS\FABRICA PREANSA\Localización general Fábrica.dwg; IMPRESO POR: PREANSA; FECHA DE IMPRESIÓN: viernes, 17 de mayo de 2019 3:54:05 p. m.; GUARDADO POR: PREANSA