Outlook

Plano dotación mobiliario - Arauquita

Desde Cristian Guillermo Ledesma Ampudia <cristian.ledesma@unidadvictimas.gov.co>
Fecha Mar 28/10/2025 7:17
Para Viviana Valencia Cardona <viviana.valencia@unidadvictimas.gov.co>

1 archivo adjunto (5 MB)
Proyecto_Dotación_Arauquita.pdf;

Cordial saludo estimada Viviana,

De manera atenta me permito remitir el plano para el proyecto de DOTACIÓN MOBILIARIA DE LA I.E AGROINDUSTRIAL ANDRÉS BELLO, UBICADA EN LA VEREDA LA PAZ DEL MUNICIPIO DE ARAUQUITA DEL DEPARTAMENTE DE ARAUCA, EN BENEFICIO DE LA COMUNIDAD LA PAZ EEAC ID 81065-1-1029-16008.


Quedo a disposición para cualquier adicional.

Unidad para las Víctimas

Contratista Ing. Civil - Grupo de Gestión de Proyectos
Dirección de Gestión Interinstitucional
Cristian Guillermo Ledesma Ampudia
cristian.ledesma@unidadvictimas.gov.co
Carrera 85D No. 46 A - 65 Piso 4
Complejo logístico San Cayetano, Bogotá D.C.
www.unidadvictimas.gov.co



ZONA VERDE

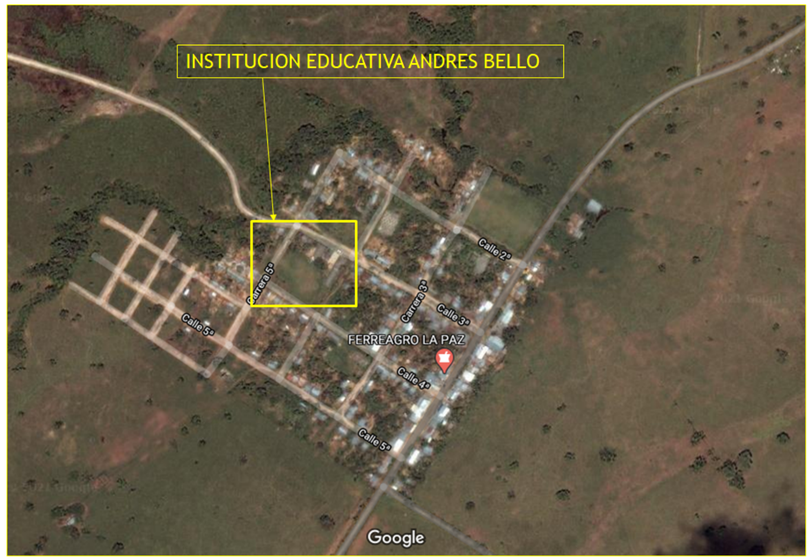



CUADRO DE DIMENSIONES Y ÁREAS POR AULA

ID	Ancho [m]	Largo [m]	Área [m²]
AULA 1	5.60	7.50	42.00
AULA 2	6.00	6.68	40.08
AULA 3	6.00	6.90	41.40
AULA 4	6.00	8.13	48.78
AULA 5	6.00	6.00	36.00
AULA 6	6.00	5.98	35.88
AULA 7	6.00	6.00	36.00
AULA 8	6.65	8.90	59.19
AULA 9	6.65	8.78	58.39
AULA 10	6.65	8.80	58.52
AULA 11	6.65	8.80	58.52
AULA 12	6.65	8.74	58.12
AULA 13	6.65	8.74	58.12
AULA 14	4.95	8.80	43.56
AULA 15	5.87	9.72	57.06
AULA 16	6.60	9.72	64.15
AULA 17	6.98	7.60	53.05
AULA 18	6.99	7.00	48.93
AULA 19	6.90	8.76	60.44
LABORATORIO	6.90	8.76	60.44
TOTAL			**1,018.63**

Alcaldía de Arauquita
https://www.arauquita-arauca.gov.co/

UBICACIÓN:

DEPARTAMENTO: ARAUCA
MUNICIPIO: ARAUQUITA

DOTACIÓN MOBILIARIA DE LA I.E AGROINDUSTRIAL ANDRÉS BELLO, UBICADA EN LA VEREDA LA PAZ DEL MUNICIPIO DE ARAUQUITA DEL DEPARTAMENTE DE ARAUCA, EN BENEFICIO DE LA COMUNIDAD LA PAZ EEAC ID 81065-1-1029-16008

LEVANTAMIENTO:

ESCALA: 1/200
UNIDADES EN METROS
FECHA: OCTUBRE DE 2025

PLANO:
P - 01/01