
CUARTO DE MAQUINAS

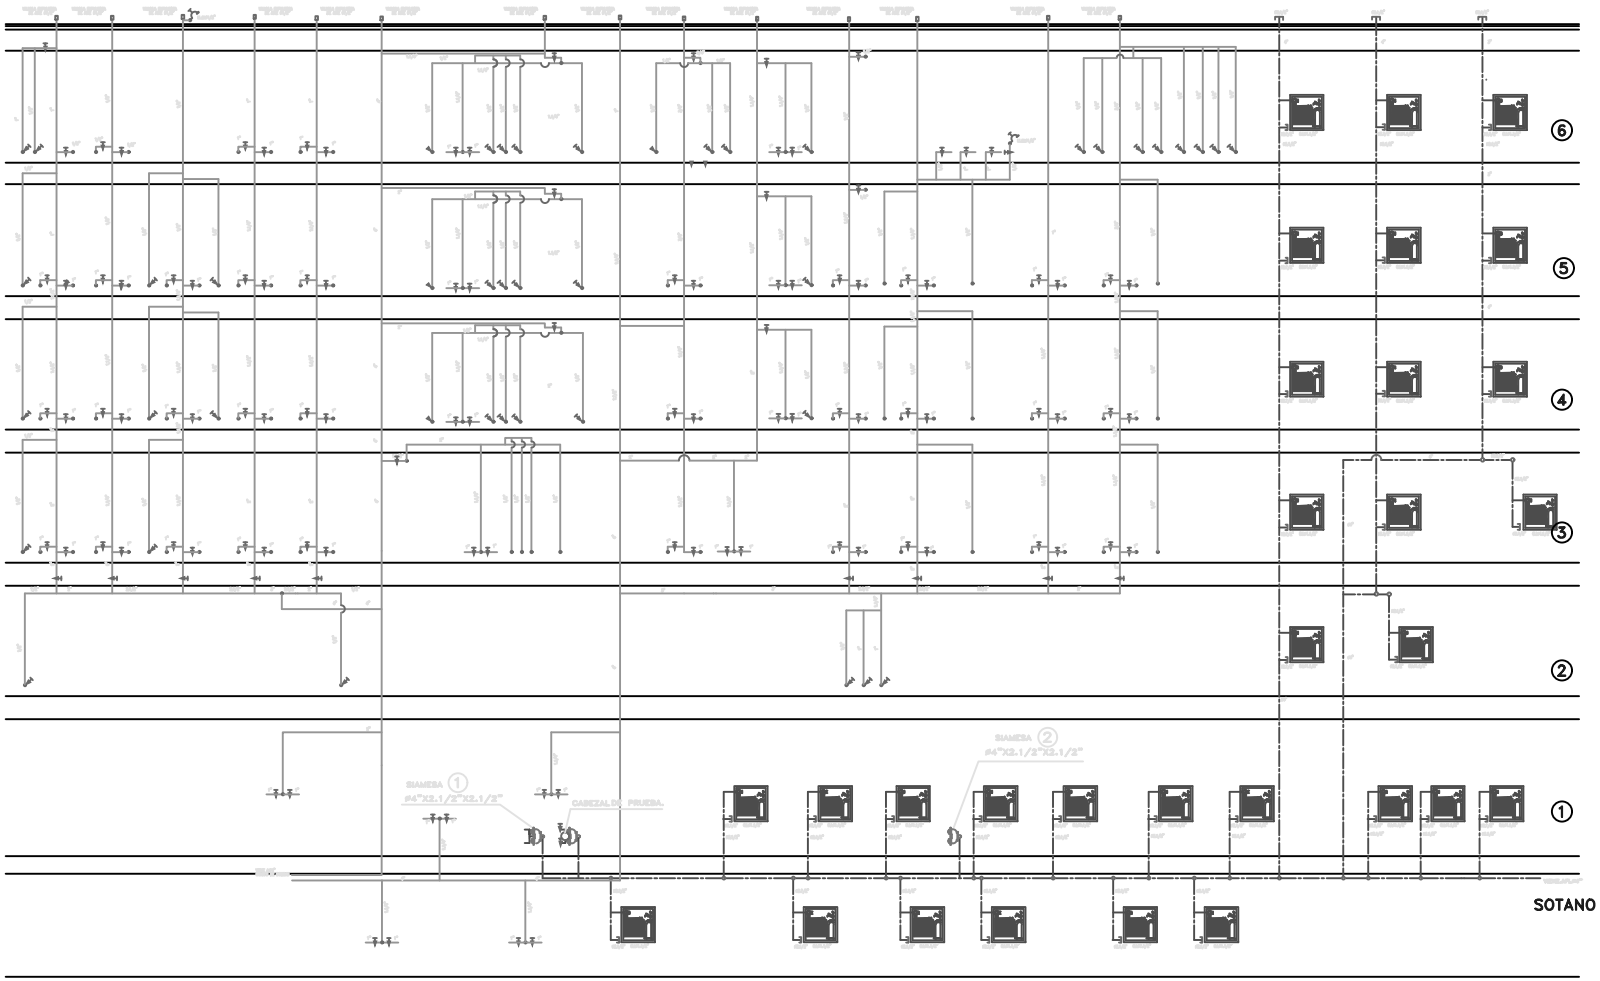

SIAMESA (1) UBICADA EN LA PLATAFORMA A NIVEL DE PRIMER PISO, CON EL CABEZAL DE PRUEBA

SIAMESA (2) UBICADA EN EL EDIFICIO TECNICO

ESQUEMA VERTICAL RED DE SUMINISTRO AGUA FRIA PRESION E INCENDIO.

OBRA:
HOSPITAL REGIONAL DE SOACHA CUNDINAMARCA

PROPIETARIO:
GOBERNACION DE CUNDINAMARCA

CONSTRUCTOR:
CONSORCIO CONCONCRETO S.A. CUSEZAR S.A.

INTERVENTORIA:
CONSORCIO J. FELIPE ARDILA Y CIA PILONIETA ORTIZ LTDA.

CONTRATISTA HIDRAULICO:
R.S
RAUL SUAREZ CASTILLO
INSTALACIONES HIDRO-SANITARIAS

DISEÑO HIDROSANITARIO:
INGENIERIA CIVIL Y AGUAS

CONVENCIONES:

CONTIENE:
PLANO RECORD
INSTALACIONES HIDROSANITARIAS
ESQUEMA VERTICAL RED DE AGUA FRIA PRESION Y RED DE PROTECCION CONTRA INCENDIO

H-25.DWG R-14
DIGITO: C.A.B.G.
ESCALA: SIN
FECHA: JULIO/2001

PLANO
H-25
DE 29