

OBJETO: OPTIMIZACIÓN DEL SISTEMA DE ACUEDUCTO DEL CASCO URBANO DEL MUNICIPIO DE CUBARÁ, BOYACÁ.


Sección Excavación

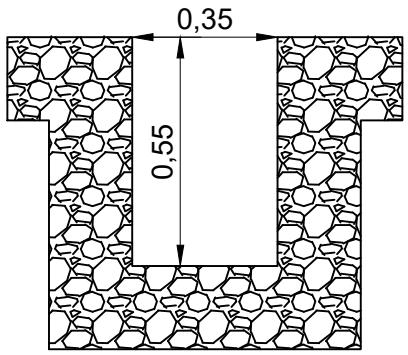


Sección Arena-Relleno

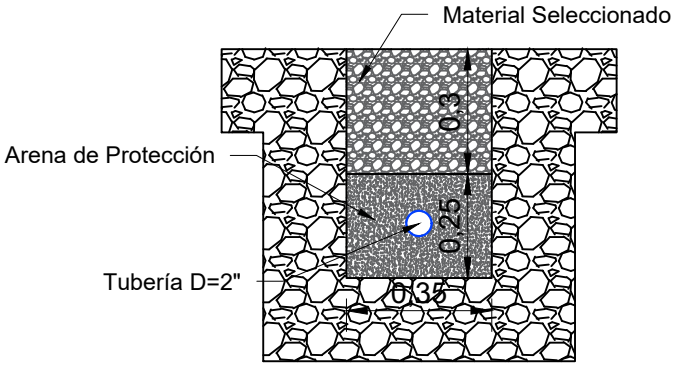

Caja de Inspección 0.7*0.7*0.7m

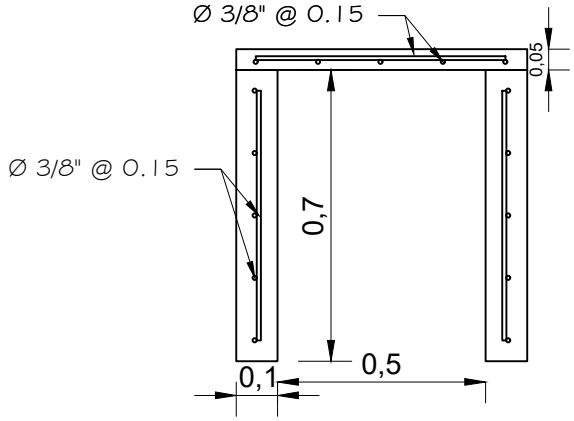

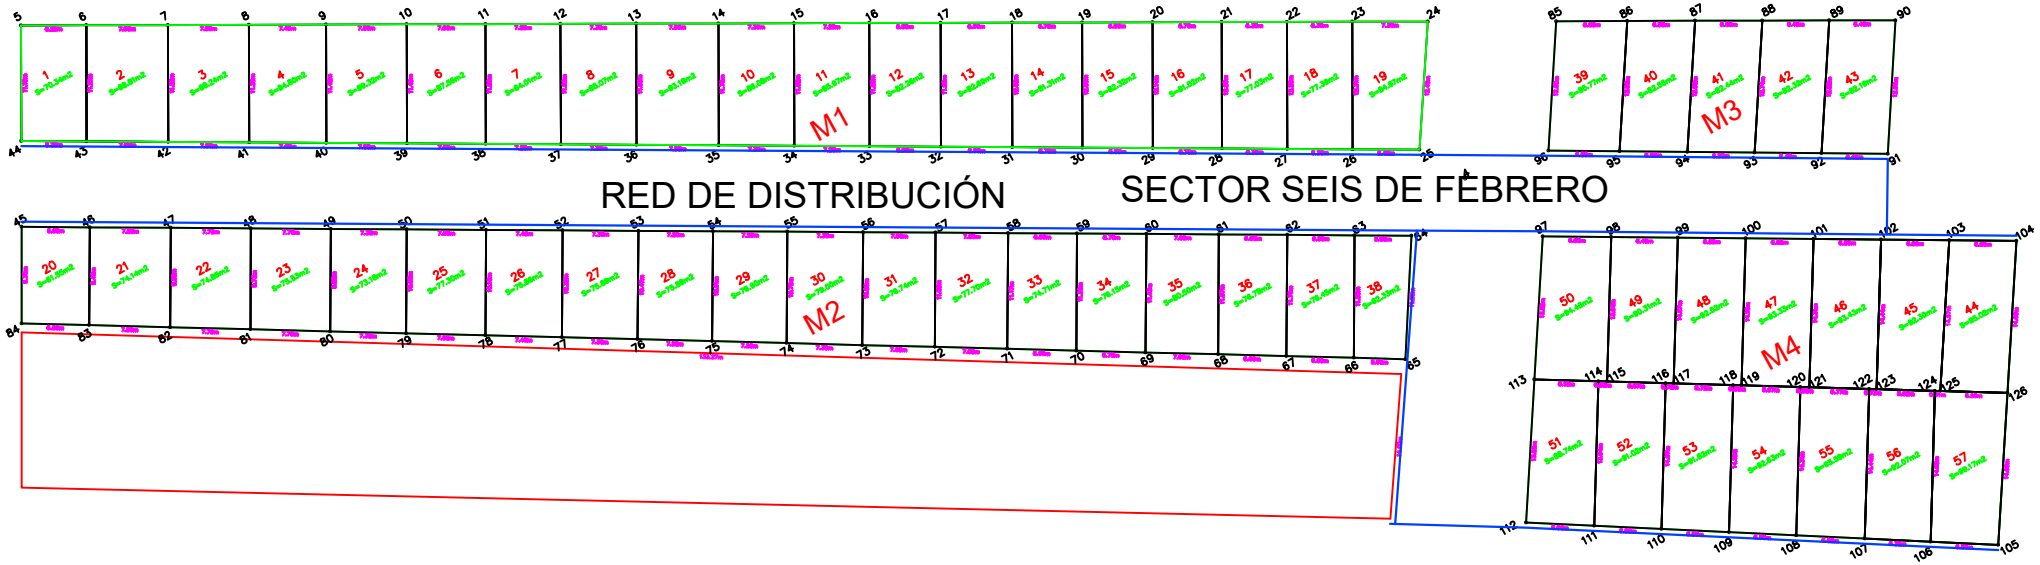

ALCALDIA ESPECIAL CUBARA BOYACA SECRETARIA DE PLANEACION	CONTIENE: SECCIONES, DISEÑOS Y RED DE DISTRIBUCIÓN	ELABORO: FIRMADO EN ORIGINAL DIEGO ALEJANDRO SIERRA BUSTOS MAT: 121037-0723526 NTS	REVISO Y APROBÓ : FIRMADO EN ORIGINAL JESÚS IVÁN QUIÑONES RUEDA MAT: A21382020-1090480860	OBSERVACIONES :	FECHA: NOVIEMBRE 2025 ESC: - N° 01/01