
NOTA:
Ver notas, especificaciones, detalles y esquemas en plano 2 de 2.

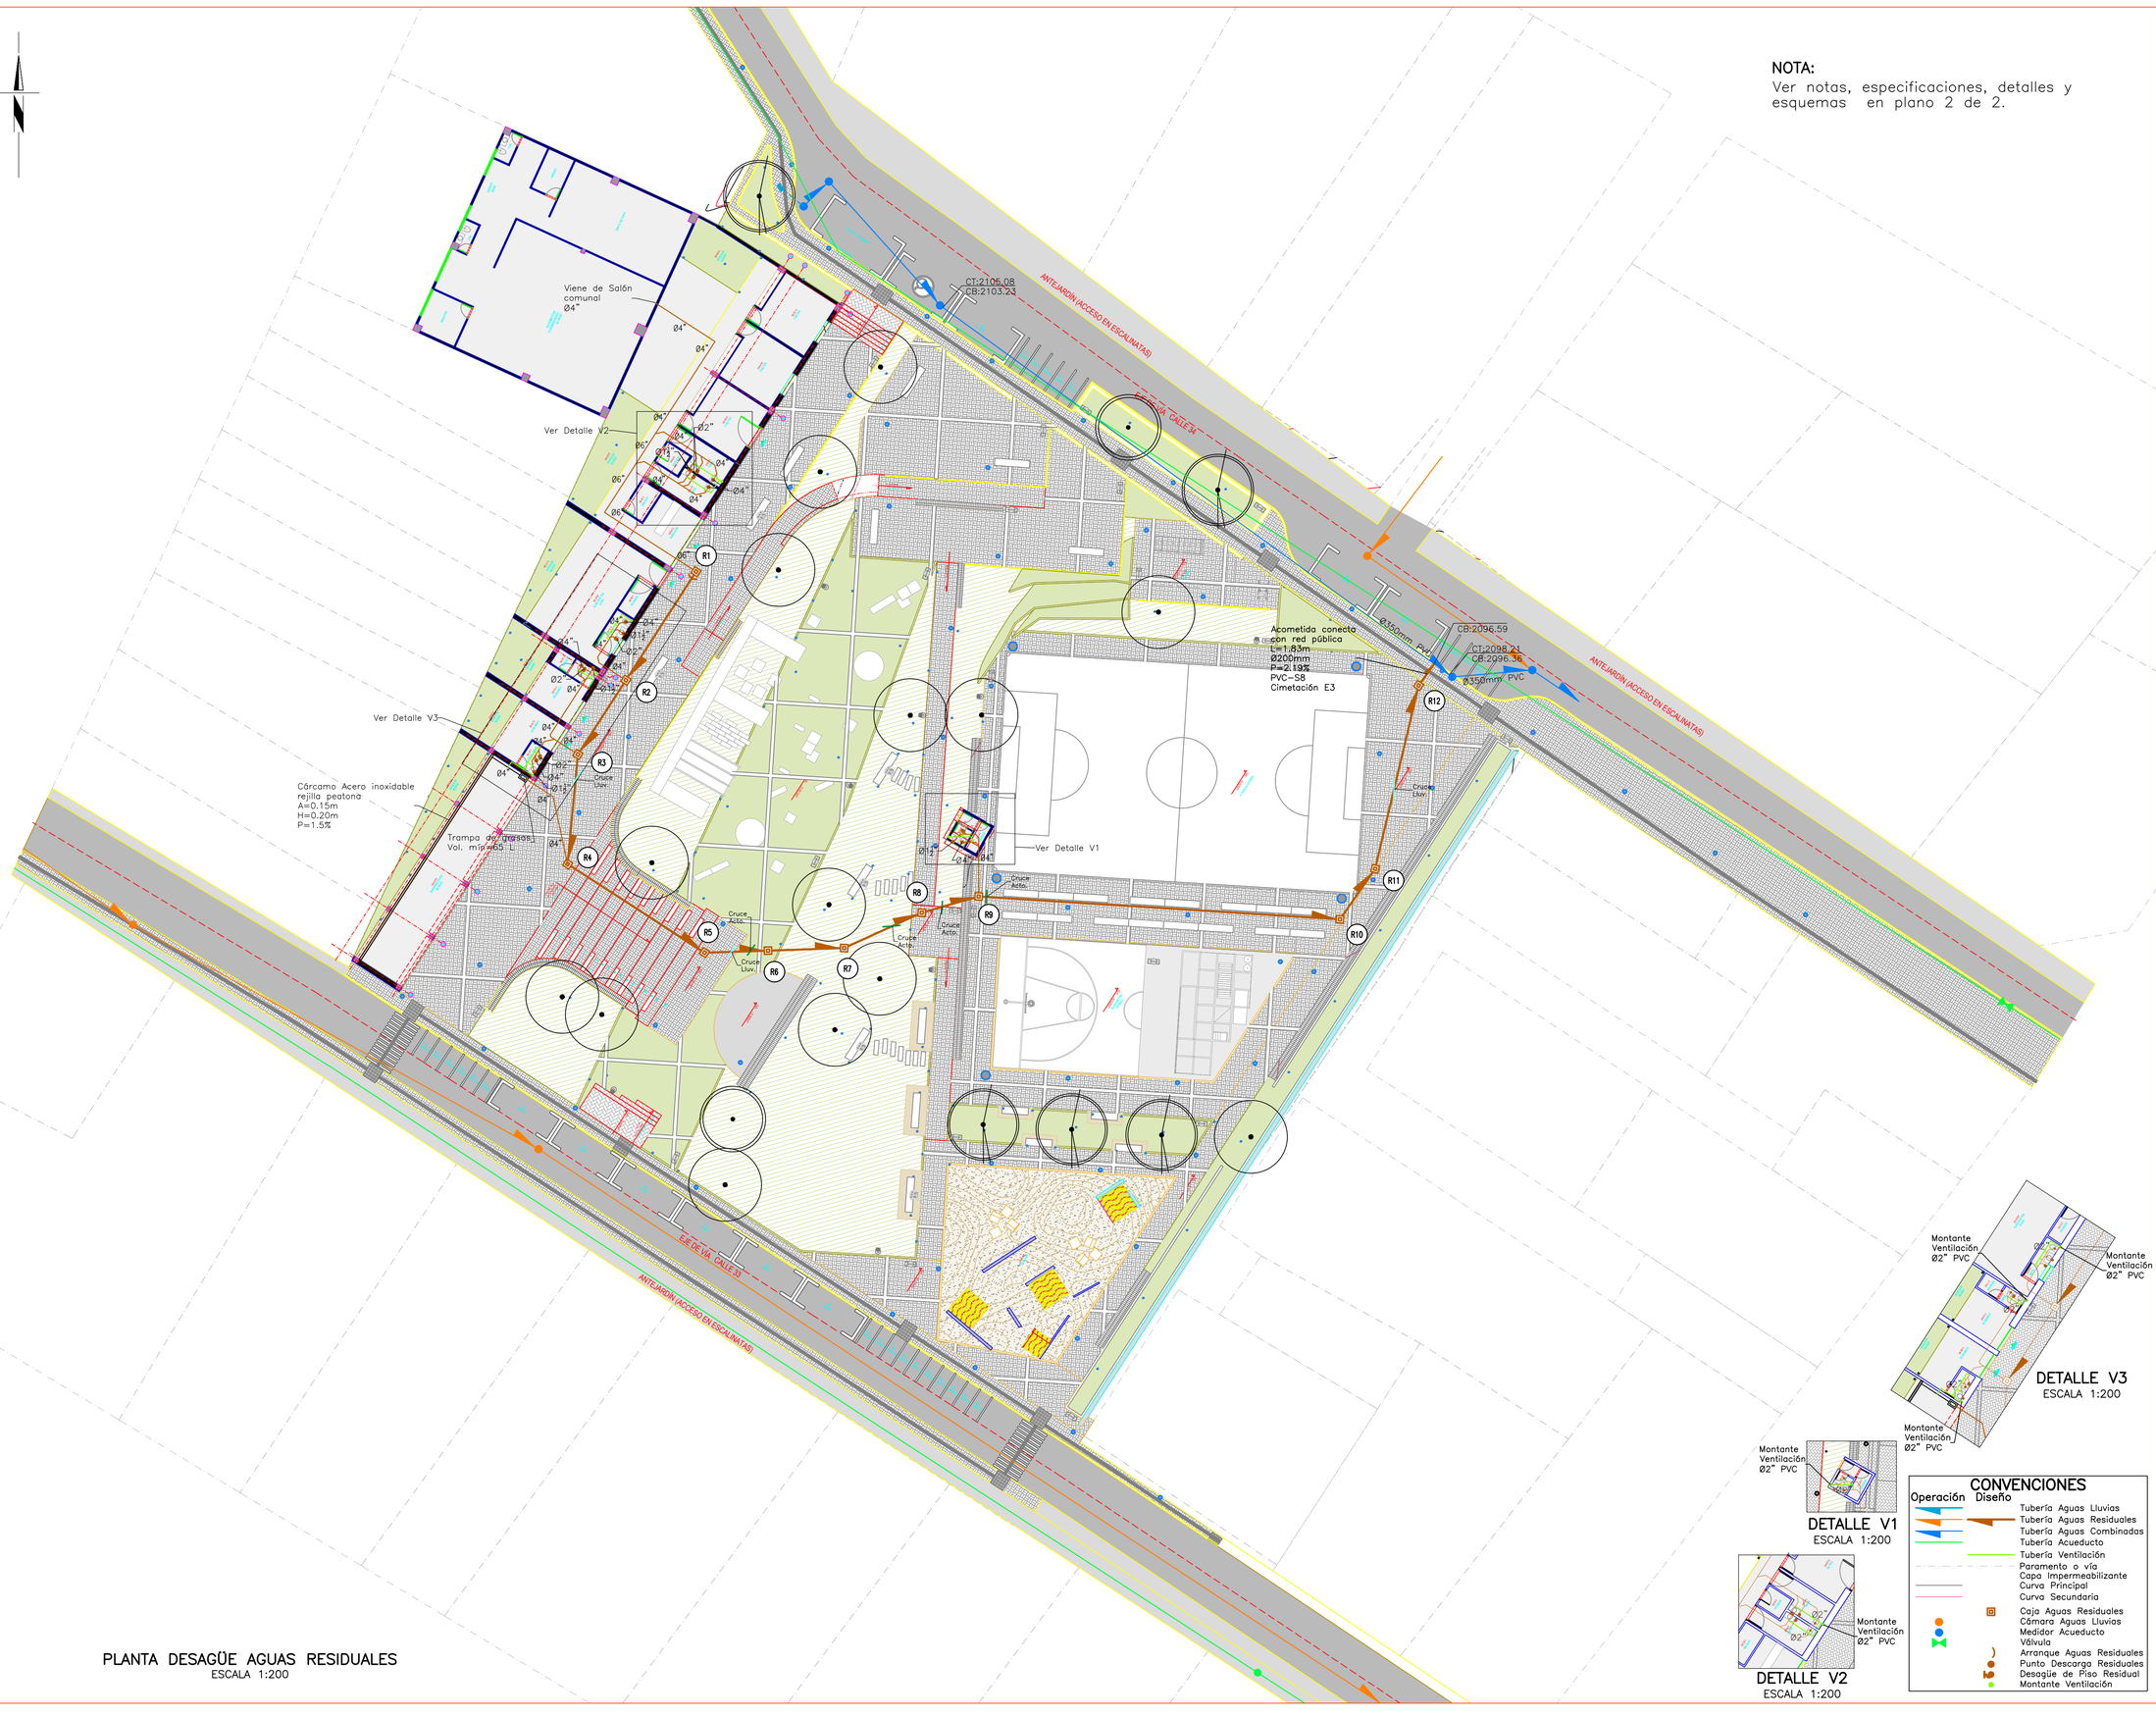

PLANTA DESAGÜE AGUAS RESIDUALES
ESCALA 1:200

DETALLE V3
ESCALA 1:200

DETALLE V1
ESCALA 1:200

DETALLE V2
ESCALA 1:200

CONVENCIONES

Operación	Diseño
	Tubería Aguas Lluvias
	Tubería Aguas Residuales
	Tubería Aguas Combinadas
	Tubería Acueducto
	Tubería Ventilación
	Paramento o vía
	Capa Impermeabilizante
	Curva Principal
	Curva Secundaria
	Caja Aguas Residuales
	Cámara Aguas Lluvias
	Medidor Acueducto
	Válvula
	Arranque Aguas Residuales
	Punto Descarga Residuales
	Desagüe de Piso Residual
	Montante Ventilación

ERA
Estudio Regional de Arquitectura
Instagram: @era.rio
Telefono: +57 319 297 8050
dirección: Cra 51 No. 52 – 83 piso3
Rionegro – Antioquia

PARQUE LAS MERCEDES

cliente:
dirección:
fase:
fecha:

MODIFICACIONES

fecha	asunto

Ing. Juan Camilo Montoya J.
Matrícula: 05202-327828_ANT
Firma: Firma
Equipo:

Revisó:
Aprobó:
Contiene:
1. Planta Diseño Aguas Residuales
2. Notas
3. Convenciones

Archivo: Planta Diseño PL Residuales 1-R1.dwg

OBSERVACIONES

NOTAS IMPORTANTES

1. No hacer modificaciones a los planos sin la autorización del ingeniero diseñador.
2. Este plano anula los anteriores a esta fecha.
3. Verificar y confrontar las medidas en la obra.

MAGNA SIRGAS – COLOMBIA

numeración del plano: