

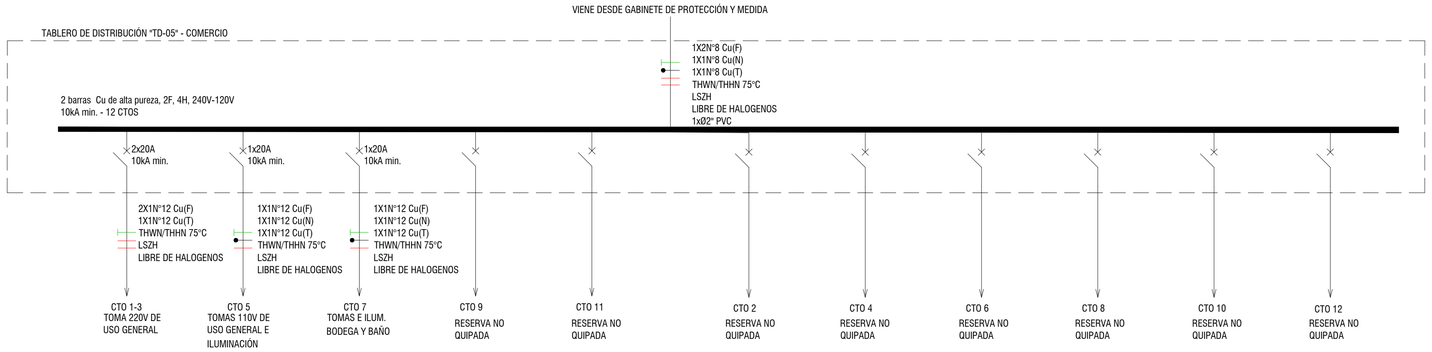


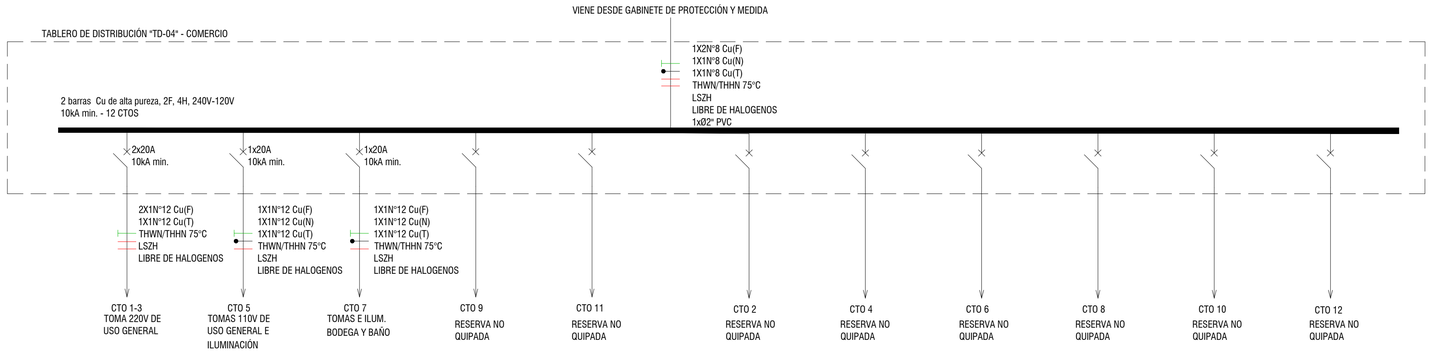

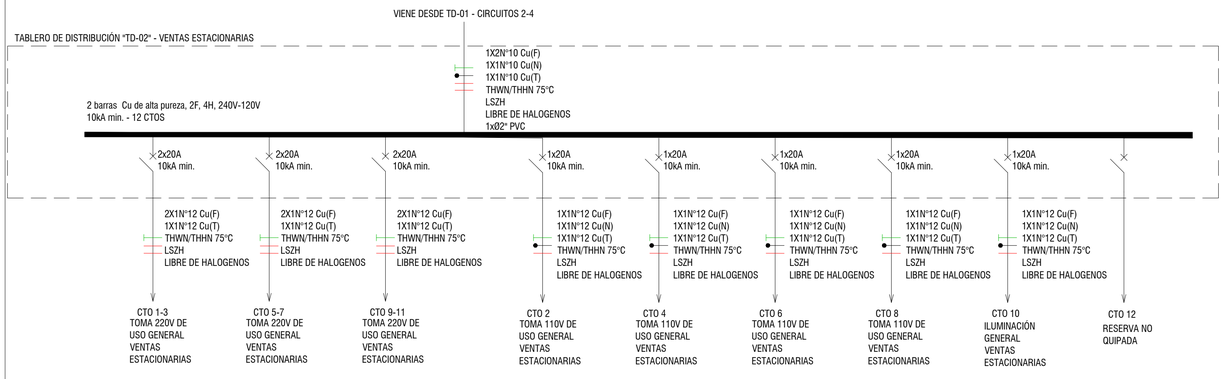

TABLERO GENERAL DE PROTECCIÓN Y MEDIDA
UBICADO EN MURO TÉCNICO
MÍNIMO IP 44 O SU EQUIVALENTE NEMA


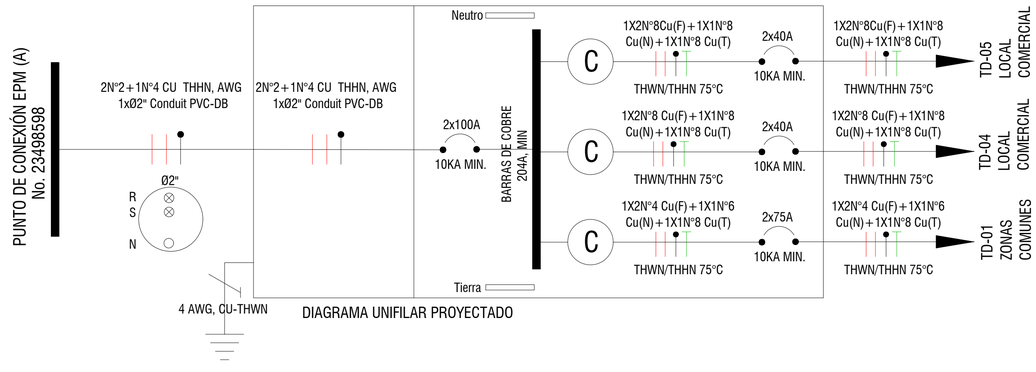


DIAGRAMA UNIFILAR PROYECTADO

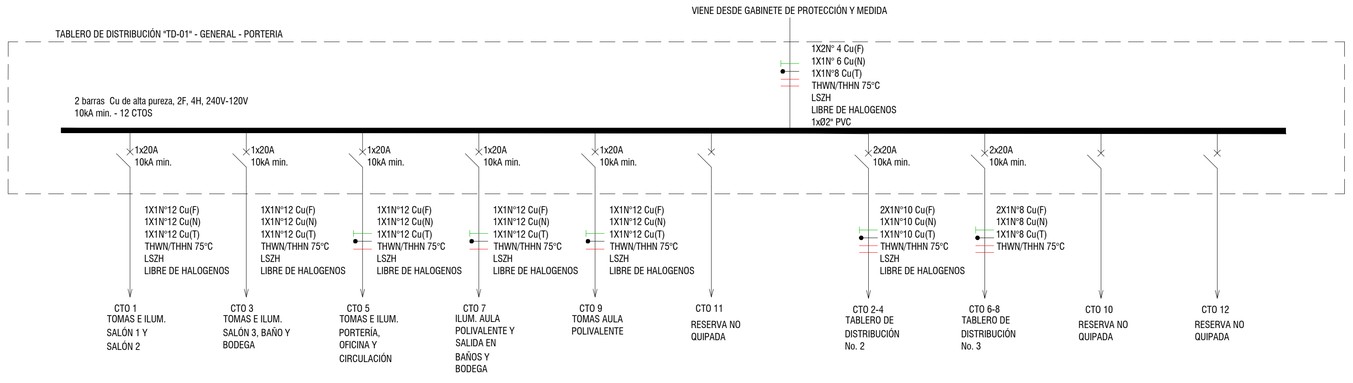

C

MEDIDOR 1F-3H, 240/120V, CLASE 1

INGENIERO ELECTRICISTA
SIMÓN RAMÍREZ
3023732021

PROYECTO:
PARQUE LAS MERCEDES
MARINILLA ANTIOQUIA

DISEÑO:
Simón Ramírez Noreña
IE SIMÓN RAMÍREZ NOREÑA
MP: AN205-161869

CONTIENE: DIAGRAMAS UNIFILARES
SALIDAS ELECTRICAS DE USO FINAL

FECHA: AGOSTO 2025

ARCHIVO:
ELE_DISEÑO DE REDES DE USO FINAL LAS MERCEDES_V2.dwg

CONVECIONES

IDENTIFICACION #CTO	Toma doble polo a tierra 110V-20A
IDENTIFICACION #CTO	Toma doble GFCI 100V-20A Con tapa tipo intemperie
IDENTIFICACION #CTO	Toma doble polo a tierra 110V-20A con tapa intemperie
IDENTIFICACION #CTO	Toma doble GFCI 100V-20A
IDENTIFICACION #CTO	Toma doble polo a tierra 110V-20A de incrustar
IDENTIFICACION #CTO	Suiche sencillo
IDENTIFICACION #CTO	Suiche sencillo doble
IDENTIFICACION #CTO	Suiche sencillo triple
IDENTIFICACION #CTO	Suiche sencillo conmutable
IDENTIFICACION #CTO	Suiche doble conmutable
IDENTIFICACION #CTO	Suiche triple conmutable
TD-01	Tablero de distribución
IDENTIFICACION #CTO	Luminaria decorativa suspendida
IDENTIFICACION #CTO	Panel LED redondo 24W
IDENTIFICACION #CTO	Panel LED redondo 9W
IDENTIFICACION #CTO	Panel LED redondo 12W
IDENTIFICACION #CTO	Luminaria de sobreponer en techo 9W
IDENTIFICACION #CTO	Aplique de pared 3-5w Iluminación indirecta
IDENTIFICACION #CTO	ESTACA 6w Zona Verde uso exterior
IDENTIFICACION #CTO	Cinta LED HORIZONTAL
TNXX ##	Identificación del tablero de distribución de energía normal y su respectivo circuito
	INTERRUPTOR TERMO-MAGNETICO
	INTERRUPTOR GFCI DIFERENCIAL
	tuberias empotradas en muros o por piso serán CONDUIT PVC.
	tuberias expuestas, en cielos falsos y en drywall serán SCH 40 o EMT.
	Simbolo: Linea (F), Neutro (N) y Tierra (T) respectivamente
IDENTIFICACION #CTO	Cinta LED VERTICAL
	Luminaria de 36W
	Salida de datos sencilla
	Salida de datos doble