
PLANTA
LOCALIZACION 1/450

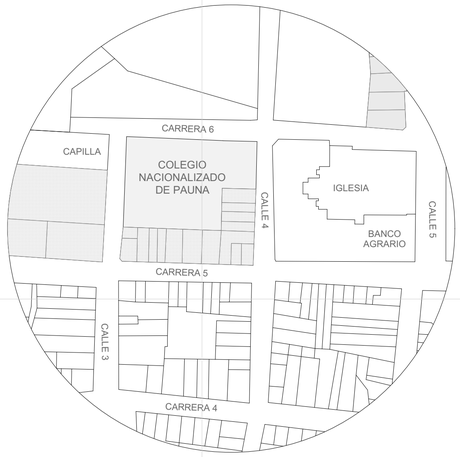




CUADRO DE AREAS


CUADRO DE AREAS							TOTAL
DESCRIPCION							M2
AREA TOTAL DEL PREDIO							139.00 M2
AREA CONSTRUCCION EXISTENTE							2234.42 M2
AREA DEMOLICION							00.00 M2
PRIMER PISO	**BLOQUE 1**	**BLOQUE 1**	**BLOQUE 1**	**BLOQUE 1**	**BLOQUE 1**	**BLOQUE 1**	**AREA CONSTRUIDA** **TOTAL**
	189,31 M2	193.35 M2	277.96 M2	231.07 M2	437.43 M2	278.56 M2	1607.68 M2 1607.68 M2
	00,00 M2	00.00 M2	00.00 M2	00.00 M2	00.00 M2	00.00 M2	
SEGUNDO PISO	189,31 M2	00.00 M2	00.00 M2	00.00 M2	437.43 M2	00.00 M2	**AREA CONSTRUIDA** **TOTAL**
	00,00 M2	00.00 M2	00.00 M2	00.00 M2	00.00 M2	00.00 M2	626.74 M2 626.74 M2
TERCER PISO	00,00 M2	00.00 M2	00.00 M2	00.00 M2	00.00 M2	00.00 M2	**AREA CONSTRUIDA** **TOTAL**
	00,00 M2	00.00 M2	00.00 M2	00.00 M2	00.00 M2	00.00 M2	00.00 M2 00.00 M2
AREA TOTAL CONSTRUIDA							2234.42 M2
AREA LIBRE							3,84 M2
IO							0,9
IC							3,0

NOTA:
Por medio de la presente, se informa que el proyecto arquitectónico titulado "Lev. I. E Colegio Nacianalizado de Pauna, " está cobijado bajo la Ley de Propiedad Intelectual de Colombia, Ley 23 de 1982 y sus modificaciones, que protegen los diseños y conceptos arquitectónicas plasmados.

Esto implica que todos los derechos de autor relacionados con el diseño, planos y cualquier material asociado al proyecto son de propiedad exclusiva de A&E Arquitectura e Ingenieria S.A.S, quien se reserva el derecho de autorizar o prohibir su uso, reproducir.

Agradecemos su comprensión y respeto hacia los derechos de propiedad.

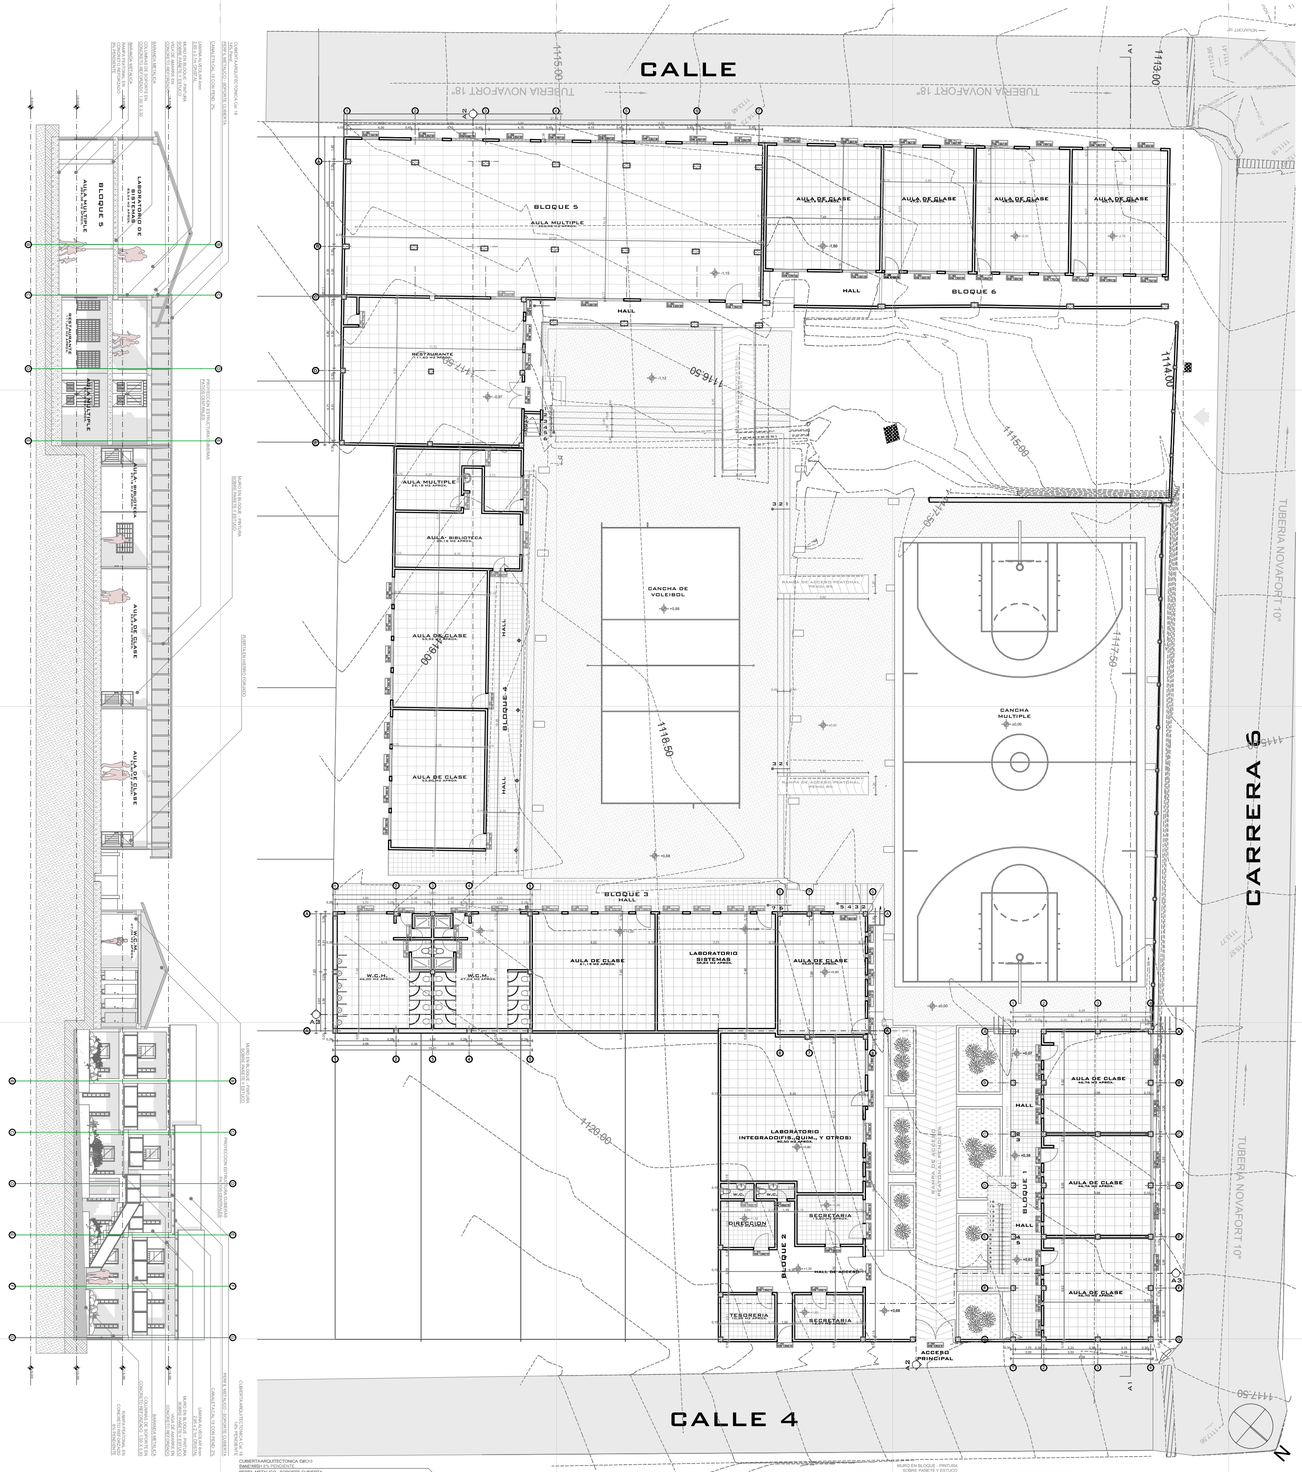

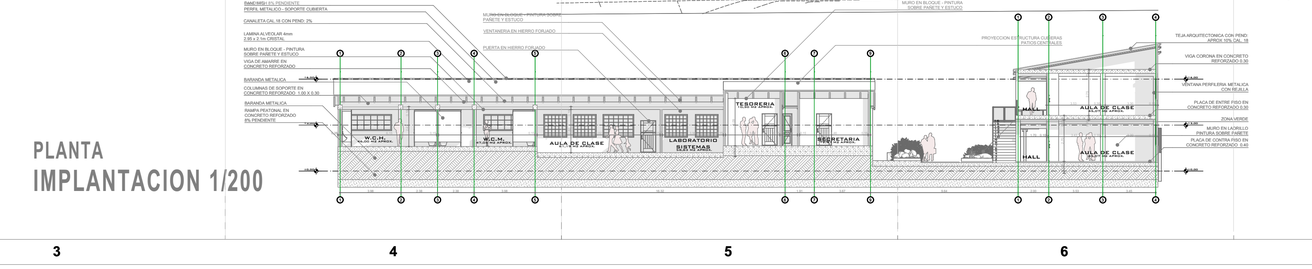

PLANTA
IMPLANTACION 1/200

Versión N°	Plano N°	Plancha N°
01	T-001	01 De 03

REPRESENTANTE LEGAL

PROYECTO
INSTITUCION EDUCATIVA DE PAUNA

LOCALIZACIÓN
UBICACIÓN : CALLE 4 No 5 - 63
Matricula Catastral : 01-0-02516

LEV. ARQUITECTONICO

PABLO ALEJANDRO GODOY HILLON
M.P. 3102016-1057597008

MODIFICACIONES
1. MODIFICACIÓN
2. MODIFICACIÓN
3. MODIFICACIÓN

MATERIALES ESPECIFICADOS

CONTIENE
LOCALIZACION
IMPLANTACION
CUADRO DE AREAS
CORTE - PERFIL VIAL

REVISIÓN
Nombre:
Cargo:
Matricula:

APROBACIÓN
Nombre:
Cargo:
Matrícula

OBSERVACIONES

ARCHIVO
A-001.

ESCALA	FECHA
1/200	OCTUBRE/ 2024

PROYECTO
I.E. COLEGIO NACINALIADO DE PAUNA

A&E
ARQUITECTURA INGENIERIA Y MEDIO AMBIENTE S.A.S

Versión N°	Plano N°	Plancha N°
01	T-001	01 De 03