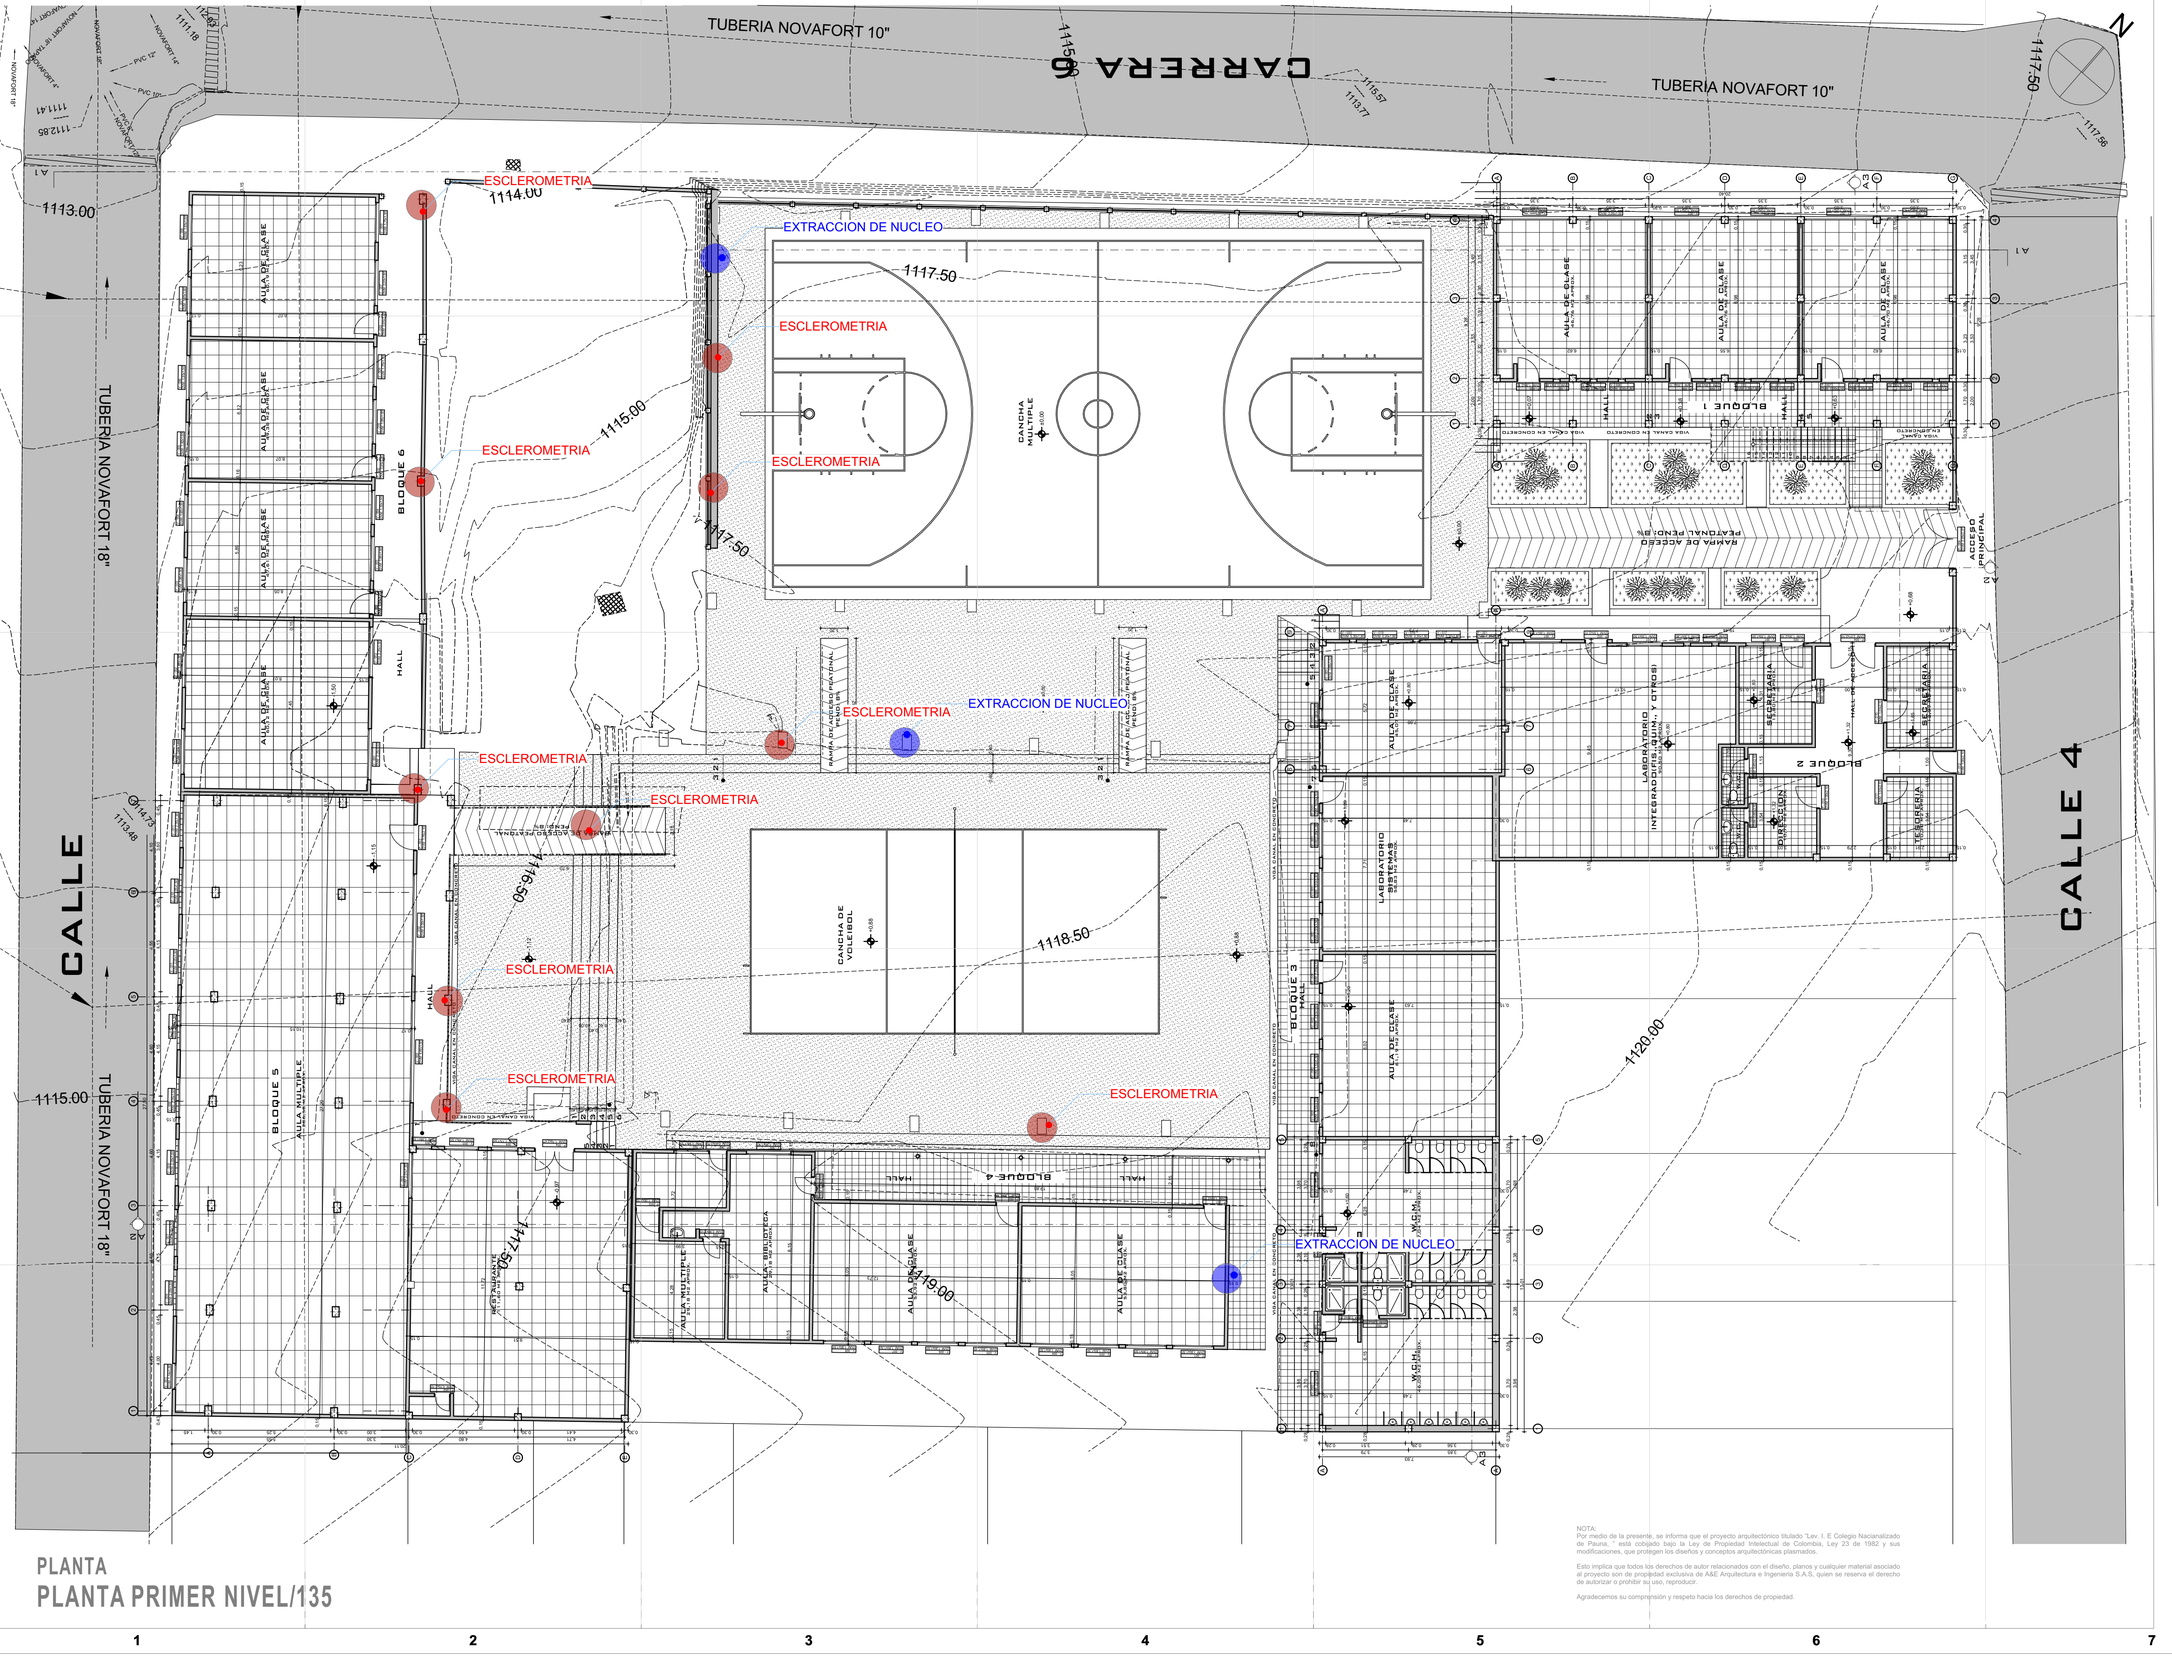


PLANTA

PLANTA PRIMER NIVEL/135

NOTA:
Por medio de la presente, se informa que el proyecto arquitectónico titulado "Lev. I. E Colegio Nacianalizado de Pauna, " está cobijado bajo la Ley de Propiedad Intelectual de Colombia, Ley 23 de 1982 y sus modificaciones, que protegen los diseños y conceptos arquitectónicos plasmados.

Esto implica que todos los derechos de autor relacionados con el diseño, planos y cualquier material asociado al proyecto son de propiedad exclusiva de A&E Arquitectura e Ingeniería S.A.S, quien se reserva el derecho de autorizar o prohibir su uso, reproducir.

Agradecemos su comprensión y respeto hacia los derechos de propiedad.

Versión N°	Plano N°	Plancha N°
01	L-001	01 De 01

PAUNA 1776

REPRESENTANTE LEGAL

JULIO RAMIRO PEÑA RAMIREZ
C.C. 6.910.422

PROYECTO

INSTITUCION EDUCATIVA DE PAUNA

LOCALIZACIÓN

UBICACIÓN : CALLE 4 No 5 - 63
Matricula Catastral : 01-0-02516

LOCALIZACION ENSAYOS

ING. LUIS ALFREDO CELY M.
M.P. 15202-238598 BYC

MODIFICACIONES

1. MODIFICACIÓN
2. MODIFICACIÓN
3. MODIFICACIÓN

MATERIALES ESPECIFICADOS

CONTIENE

-

LOCALIZACION ENSAYOS

REVISIÓN

Nombre:
Cargo:
Matrícula:

APROBACIÓN

Nombre:
Cargo:
Matrícula

OBSERVACIONES

ARCHIVO

A-001.

ESCALA	FECHA
1/200	OCTUBRE/ 2024

PROYECTO
I.E. COLEGIO NACINALIADO DE PAUNA

A&E
ARQUITECTURA INGENIERIA
Y MEDIO AMBIENTE S.A.S