

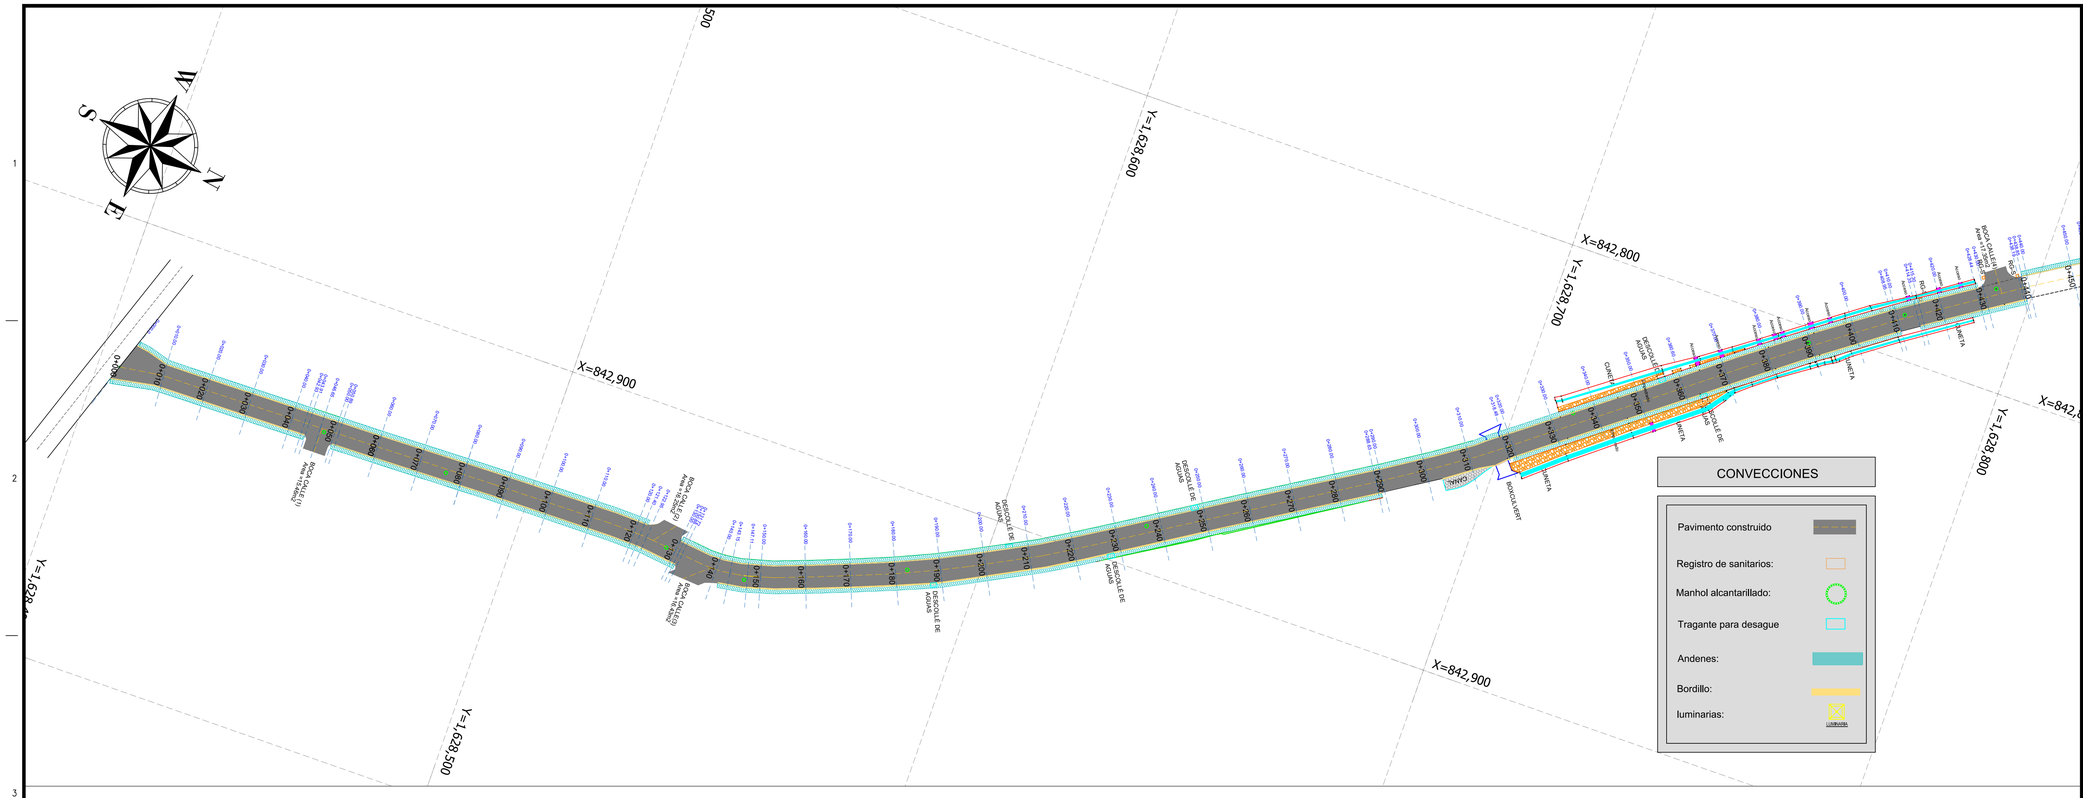


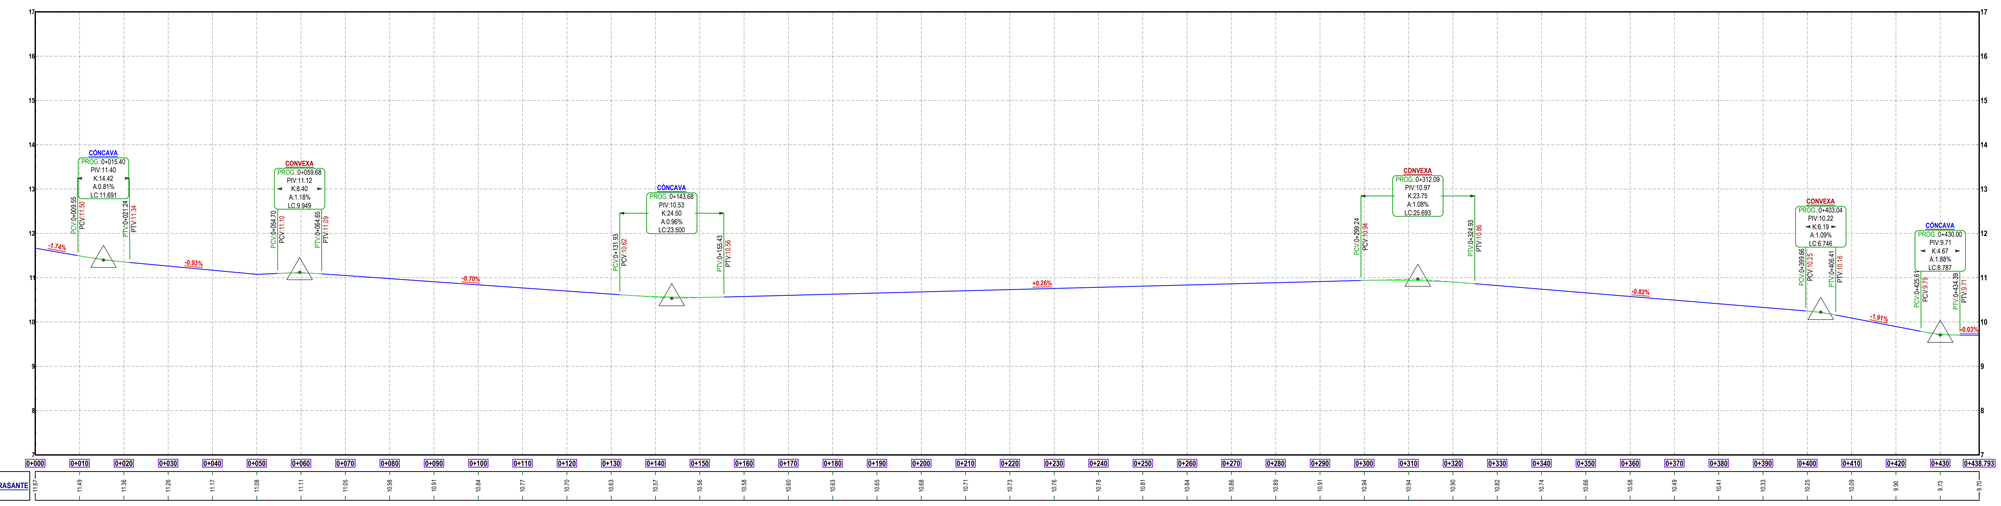



DETALLES

DETALLES DE LAS JUNTAS

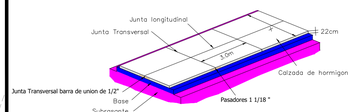

JUNTAS DE DILATACION

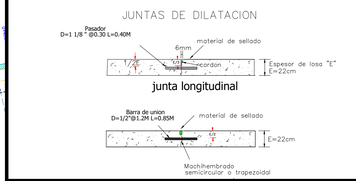

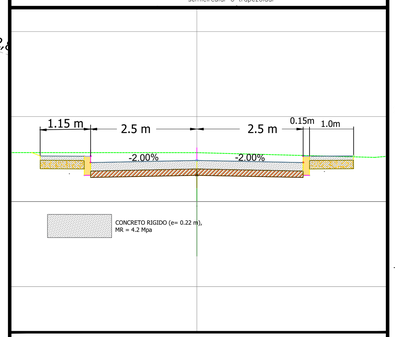

NOTAS

1. Las alternativas propuestas cumplen con los requerimientos técnicos y constructivos del proyecto, asimismo, el material de base a utilizar es de fácil adquisición en la zona.

2. Se recomienda realizar el corte y la conformación de la subrasante acordes con las normas INVIAS INV 210/13 Y INV-231/13.

3. Se recomienda conformar la base granular con una densidad igual o mayor al 95% del próctor modificado y cumplir con las demás disposiciones de la norma INV 320/ y 300/13.

4. Se recomienda que el pavimento rígido cumpla con las siguientes especificaciones mínimas discriminadas así:

   Espesor losa de pavimento: 0,22 m
   Módulo de rotura (Mr) concreto: 4.2 MPa (42 kg/cm2)
   Barras lisas transferencia carga: Ø1 1/8"@0,30 m Long. 0,40 m
   Barras corrugadas o anclaje Ø1/2"@1,20 m Long. 0,85 m

Alcaldía Mayor de Cartagena de Indias

CARTAGENA DE INDIAS D.T y C

DEPARTAMENTO DE BOLIVAR

CONTRATO N°:

CONTRATANTE:

PROYRCTO:

EJECUTAR POR EL SISTEMA DE PRECIOS UNITARIOS FIJOS Y A MONTO AGOTABLE LAS ACTIVIDADES NECESARIAS PARA LA EJECUCION DE LAS OBRAS DE REHABILITACION DE LA MALLA VIAL URBANA DEL DISTRITO DE CARTAGENA DE INDIAS D.T. Y C. FASE IV (LOTE8)"

DISEÑO GEOMETRICO:

LEVANTÓ:	Top. ROBINSO BENITES ALMANZA LP:01-14297 CPNT	FIRMA:	
DIBUJO:	ING. ROBERTO REINO VARGAS	FIRMA:	
REVISO:		FIRMA:	
APROBÓ:		FIRMA:	

MODIFICACIONES	FECHA:
1	
2	
3	
4	

CONTIENE:

PLANO RECORD PLANTA-PERFIL
CALLE 12 -PASACABALLOS

FECHA:	ESCALA DE IMPRESION :	PLANO:
MAYP DEL 2025	1:1000	1/5
ARCHIVO: PL.dwg		

Cualquier acceso, distribución, uso y/o reproducción de este dibujo o de los diseños aquí contenidos, sin el expreso consentimiento de la compañía, está prohibido. No somos responsables por el uso y/o alteración desautorizados de este dibujo y/ de los diseños aquí contenidos.