




FACHADA PRINCIPAL CALLE 42

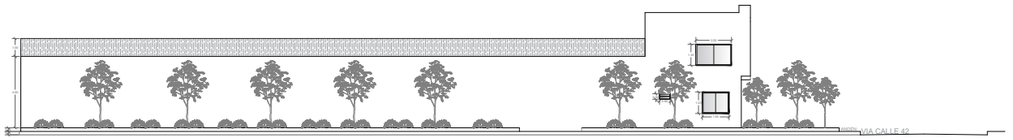


FACHADA LATERAL DERECHA CARRERA 9

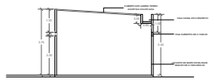



CORTE - SALA DE CRISIS

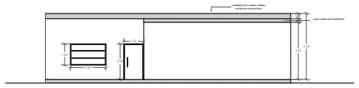

FACHADA SALA DE CRISIS Y ESTAR
DE RADIO COMUNICADOR

FACHADA LATERAL IZQUIERDA CARRERA 8

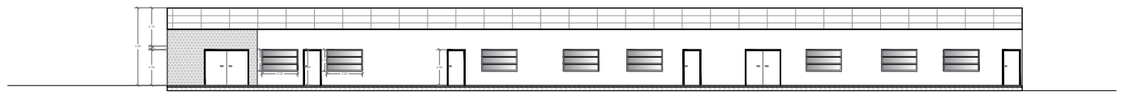

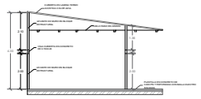

FACHADA - BLOQUE BODEGA DE MEDICAMENTOS

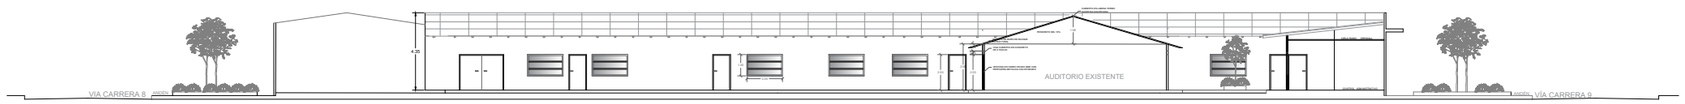

CORTE C3 - A SECCIÓN AUDITORIO EXISTENTE

CORTE LONGITUDINAL

GOBERNACIÓN DE
CÓRDOBA

LOCALIZACIÓN:


DEPARTAMENTO DE CÓRDOBA

MUNICIPIO DE MONTERÍA

PROYECTO:

FORTALECIMIENTO DE LA RED LOCAL DE URGENCIAS DE CÓRDOBA MEDIANTE LA ADECUACIÓN Y REHABILITACIÓN DE LA INFRAESTRUCTURA FÍSICA PARA EL CORRECTO FUNCIONAMIENTO DEL CENTRO REGULADOR DE URGENCIAS Y EMERGENCIAS CRUE Y MALARIA EN EL MUNICIPIO DE MONTERÍA.

REALIZÓ:

OSCAR DAVID PINEDA MENDOZA
Arquitecto
MP: A42182012-1069476489

CONTIENE:

-FACHADAS
-CORTE LONGITUDINAL

LOCALIZACIÓN:

BARRIOS: LOS LAURELES

MUNICIPIO DE MONTERIA
DEPARTAMENTO DE CÓRDOBA

FECHA:

MARZO DE 2025

ESCALA:

ESC :

PLANCHA:

5/6