
DISTANCIAS DE TRABAJO.



NOTA.

1. Para instalar los tableros se requiere un muro doble o muro con un ancho de 20 Cm.. garantizar la hermeticidad de estos..
2. La salida de cable sera por la parte inferior o superior, y debera ser sellada para,
3. Se garantizan las distancias de maniobras para el mantenimiento de los equipos y pintia electrica.



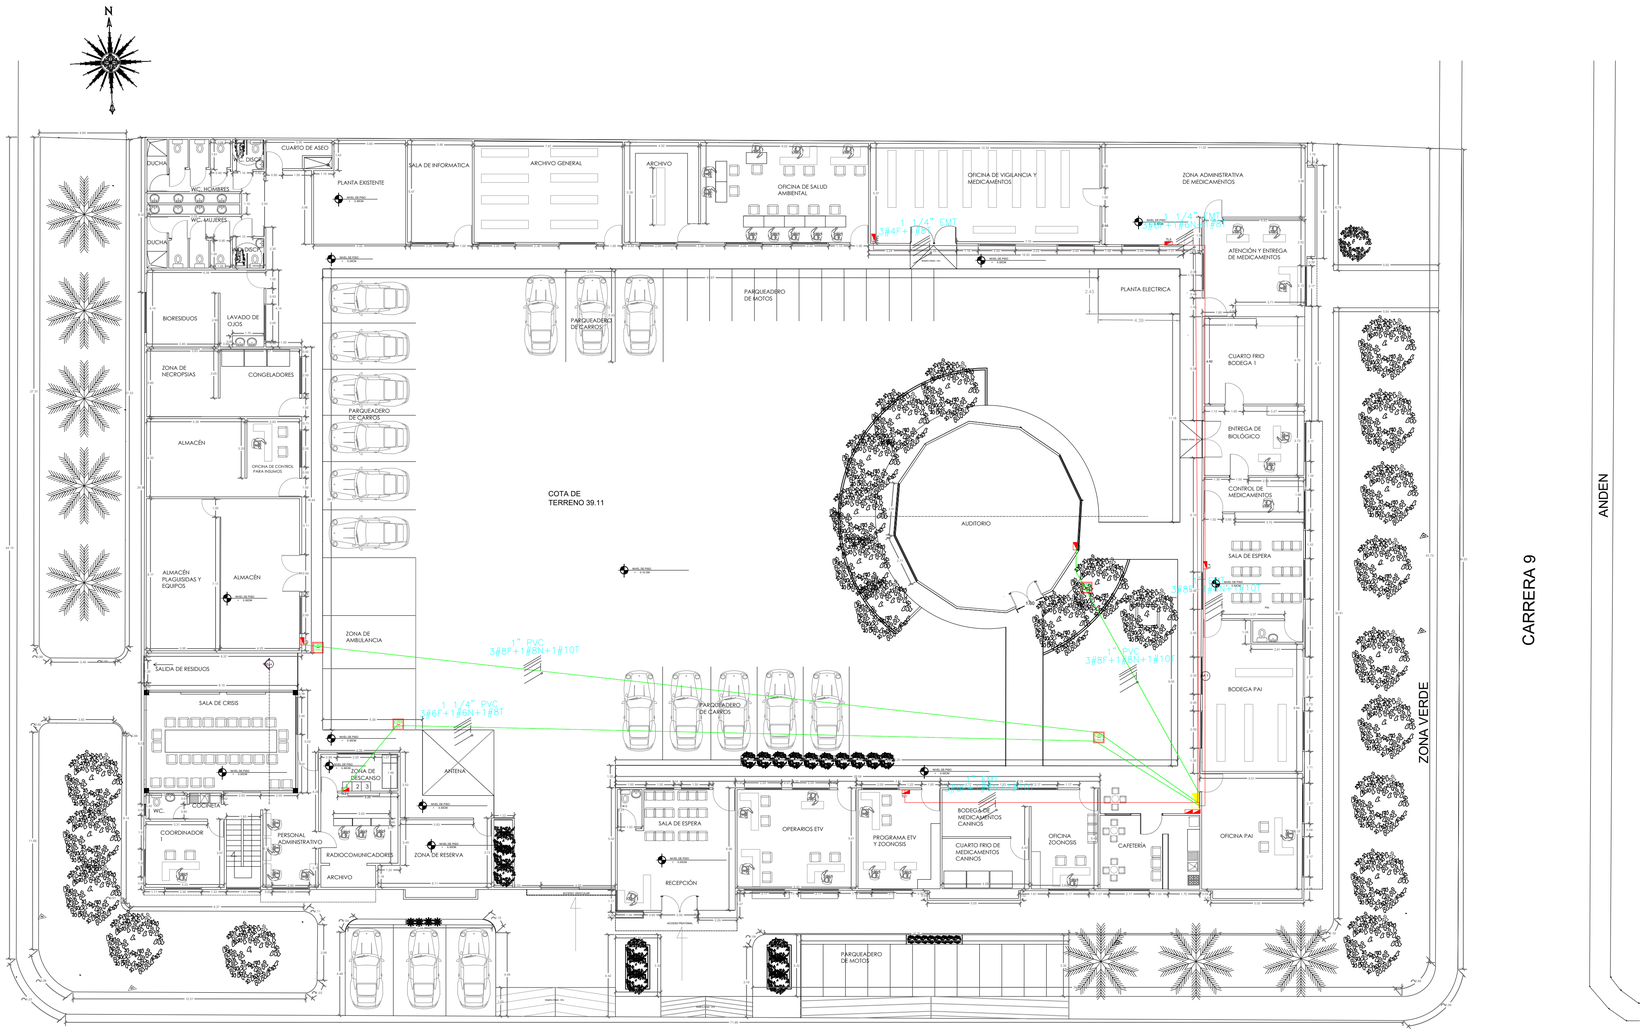

ACOMETIDAS Y TABLEROS

GOBERNACIÓN DE CÓRDOBA

LOCALIZACIÓN:



DEPARTAMENTO DE CÓRDOBA

MUNICIPIO DE MONTERÍA

PROYECTO:

FORTALECIMIENTO DE LA RED LOCAL DE URGENCIAS DE CÓRDOBA MEDIANTE LA ADECUACIÓN Y REHABILITACIÓN DE LA INFRAESTRUCTURA FÍSICA PARA EL CORRECTO FUNCIONAMIENTO DEL CENTRO REGULADOR DE URGENCIAS Y EMERGENCIAS CRUE Y MALARIA EN EL MUNICIPIO DE MONTERÍA.

REALIZÓ:

PEDRO JUAN SALGADO MORA
INGENIERO ELECTRICISTA
MP: AN205-33186

CONTIENE:

ACOMETIDAS

LOCALIZACIÓN:

BARRIOS: LOS LAURELES

MUNICIPIO DE MONTERIA
DEPARTAMENTO DE CÓRDOBA

FECHA:

ENERO DE 2025

ESCALA:

ESC :

PLANCHA:

4/4