





PLANTA ARQUITECTÓNICA GENERAL 2 PISO

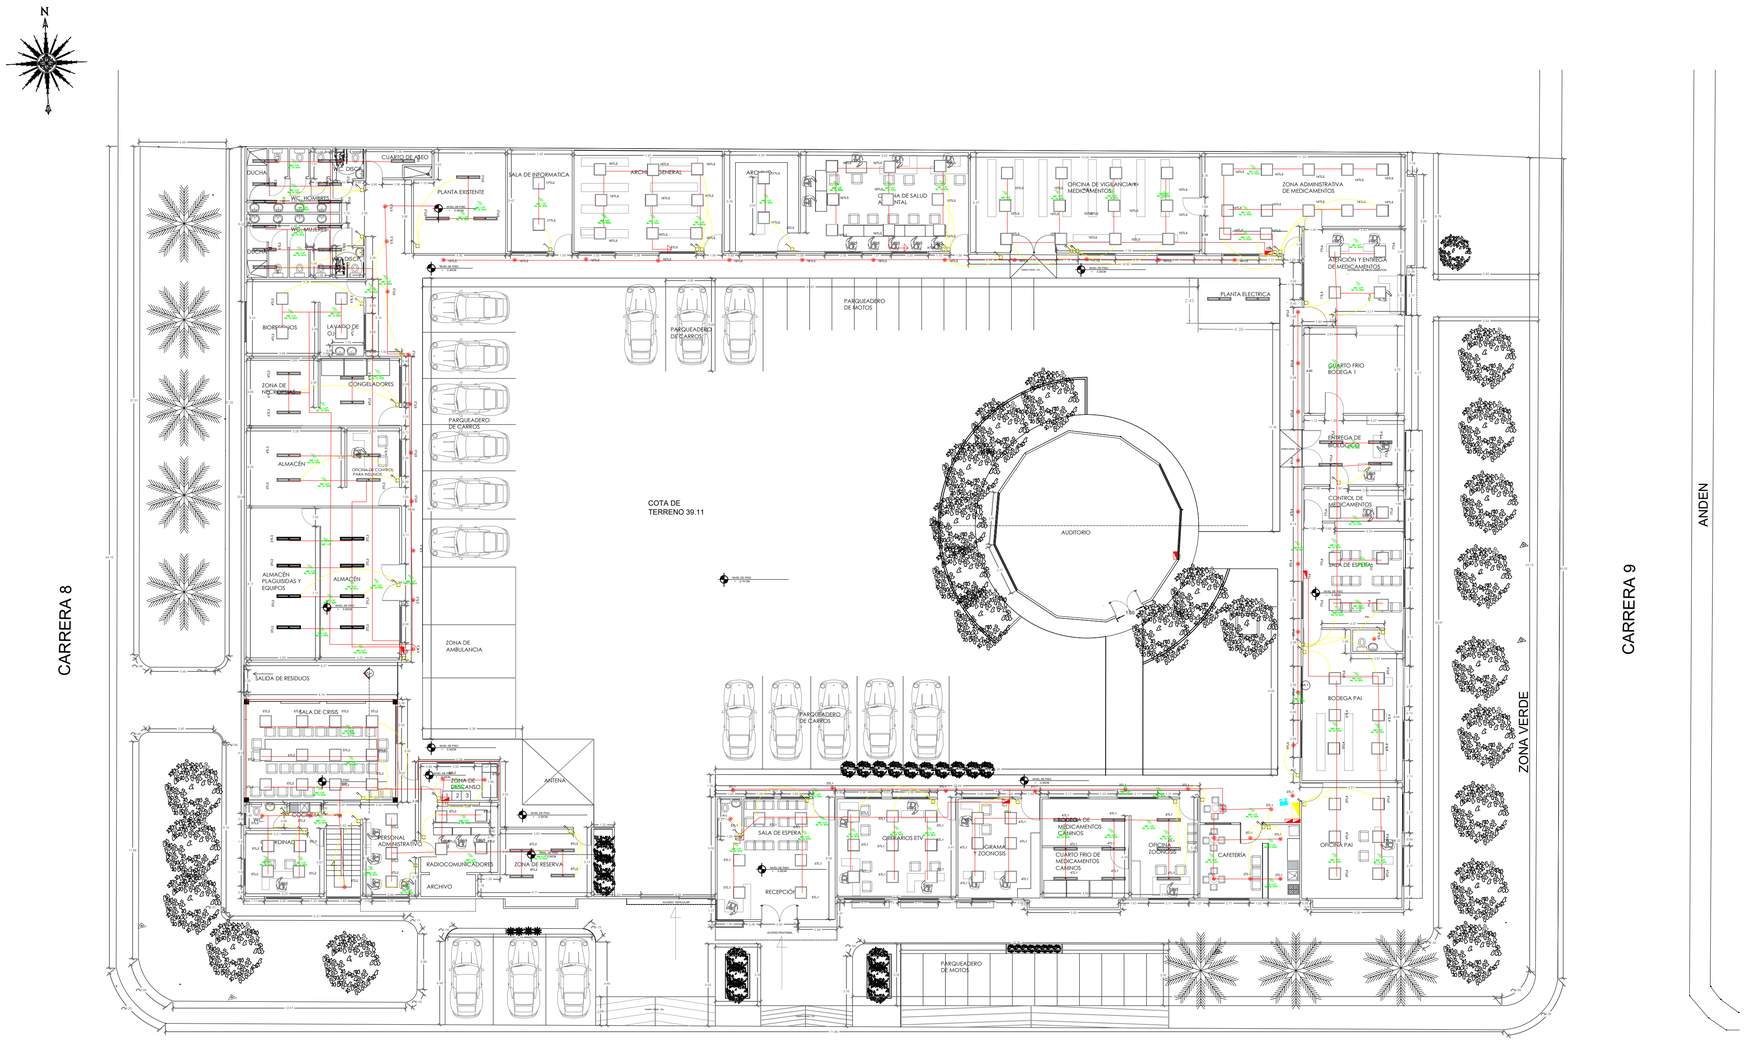

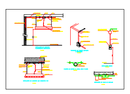

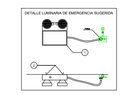


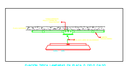

LUCES



DETALLE MONTAJE DE LUMINARIA

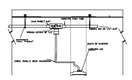

DETALLE CONEXION LUMINARIAS



DETALLE DE INSTALACIÓN DE ACCESORIO EMPOTRADO EN LOSA Y MURO

GOBERNACIÓN DE CÓRDOBA

LOCALIZACIÓN:



DEPARTAMENTO DE CÓRDOBA



MUNICIPIO DE MONTERÍA

PROYECTO:

FORTALECIMIENTO DE LA RED LOCAL DE URGENCIAS DE CÓRDOBA MEDIANTE LA ADECUACIÓN Y REHABILITACIÓN DE LA INFRAESTRUCTURA FÍSICA PARA EL CORRECTO FUNCIONAMIENTO DEL CENTRO REGULADOR DE URGENCIAS Y EMERGENCIAS CRUE Y MALARIA EN EL MUNICIPIO DE MONTERÍA.

REALIZÓ:

PEDRO JUAN SALGADO MORA
INGENIERO ELECTRICISTA
MP: AN205-33186

CONTIENE:

LUCES INTERIORES

LOCALIZACIÓN:

BARRIOS: LOS LAURELES

MUNICIPIO DE MONTERIA
DEPARTAMENTO DE CÓRDOBA

FECHA:

ENERO DE 2025

ESCALA:

ESC :

PLANCHA:

3/4