


DIAGRAMA DE IMPLANTACIÓN DE ILUMINACIÓN ESCÉNICA LOBBY

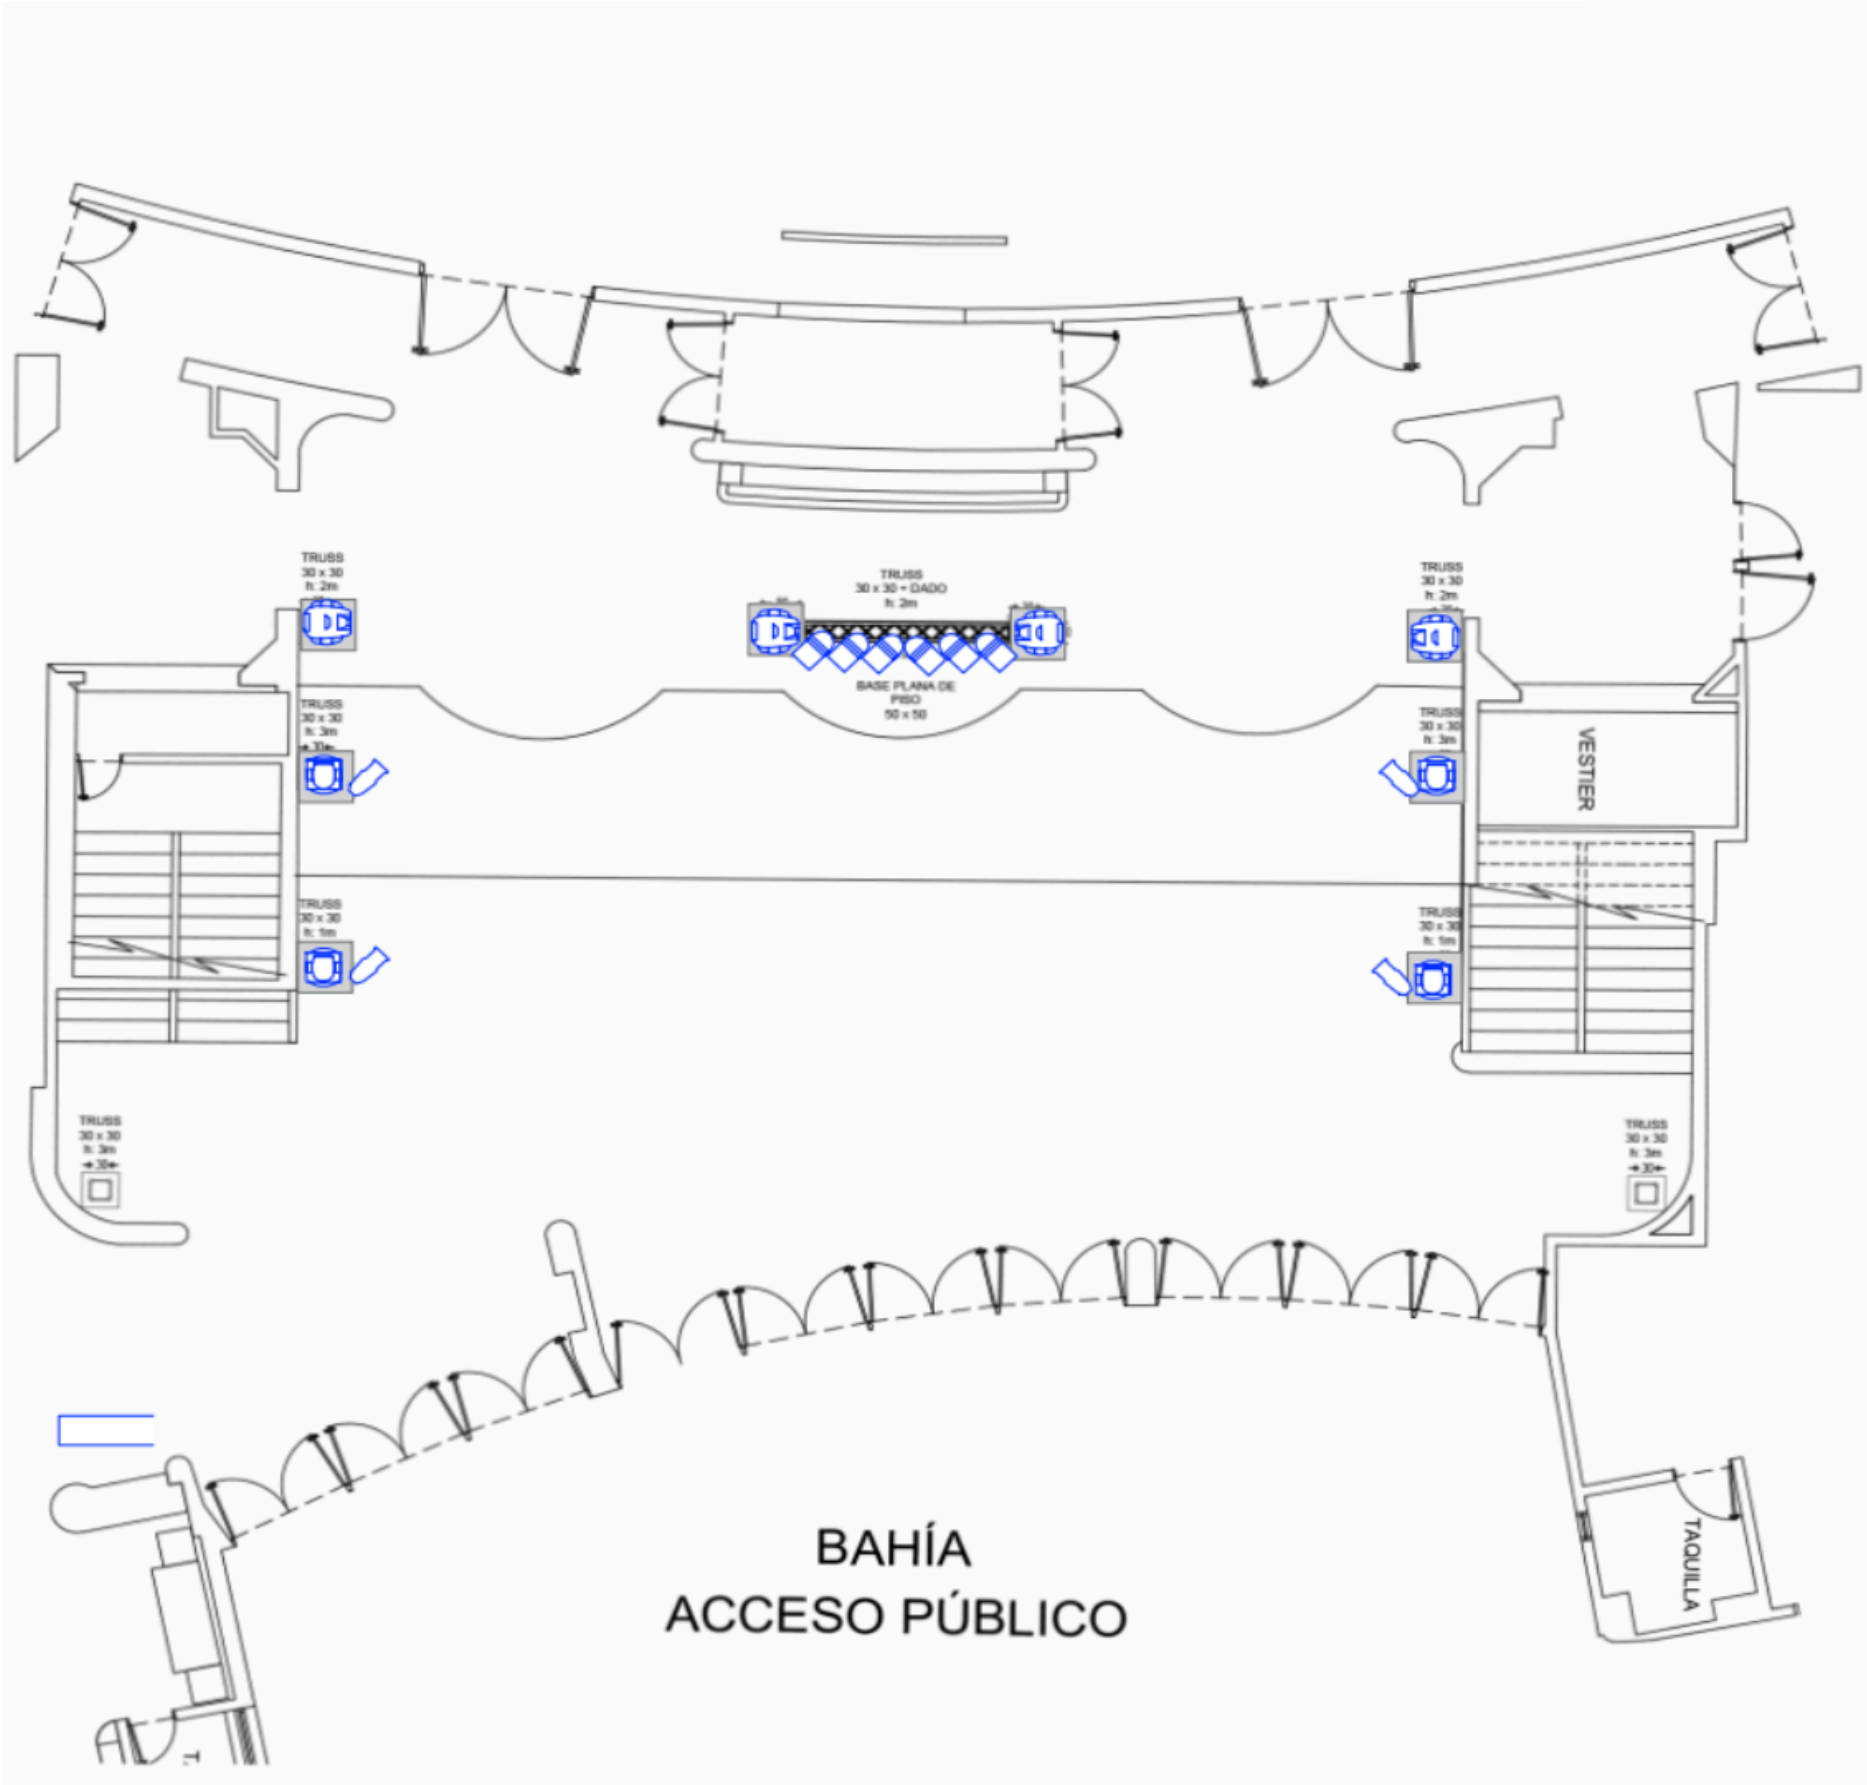

convenciones	
	Luminaria Mini Elipsoidal Led
	Luminaria Par Led
	Cabeza móvil Tipo Spot
	Cabeza móvil Tipo Wash
	Comand Wing y accesorios

Equipo realizador:

Alba Luz Lopez Carrio
Alba Luz Lopez
SAF - Infraestructura y
Mantenimiento

Daniel Ricardo Garcia
SAF - Infraestructura y
Mantenimiento

Rafael Pinto Lopez
SAF - Infraestructura y
Mantenimiento

Diego Felipe Cerquera Pinzon
Diego Felipe Cerquera
SAF - Infraestructura y
Mantenimiento

ESC: 1:100



ENTIDAD:

INSTITUTO DISTRITAL DE LAS
ARTES - IDARTES

EQUIPAMIENTO:

TEATRO MUNICIPAL
JORGE ELIECER GAITÁN

Carrera 7 # 22 - 47

SUBDIRECTORA:

SILVIA OSPINA HENAO
Ordenadora del gasto

EQUIPO:

JULIANA RAMÍREZ MARTÍNEZ
Arquitecta - Contratista

JUAN CARLOS ALDANA VEGA
Productor General - Contratista

JUAN SEBASTIÁN ALDANA
Productor TMJEG - Contratista

ANDRÉS CAMILO DUARTE
Productor Técnico TMJEG - Contratista

CONTIENE:

Plano de Iluminación

5 de julio de
2024