DIAGRAMA DE IMPLANTACIÓN DE ILUMINACIÓN ESCÉNICA SALA GAITÁN

convenciones

- Luminaria Mini Elipsoidal Led
- Luminaria Par Led
- Luminaria Strip Led
- Cabeza móvil Tipo Spot
- Cabeza móvil Tipo Wash
- Distribuidor DMX-512
- Comand Wing y accesorios

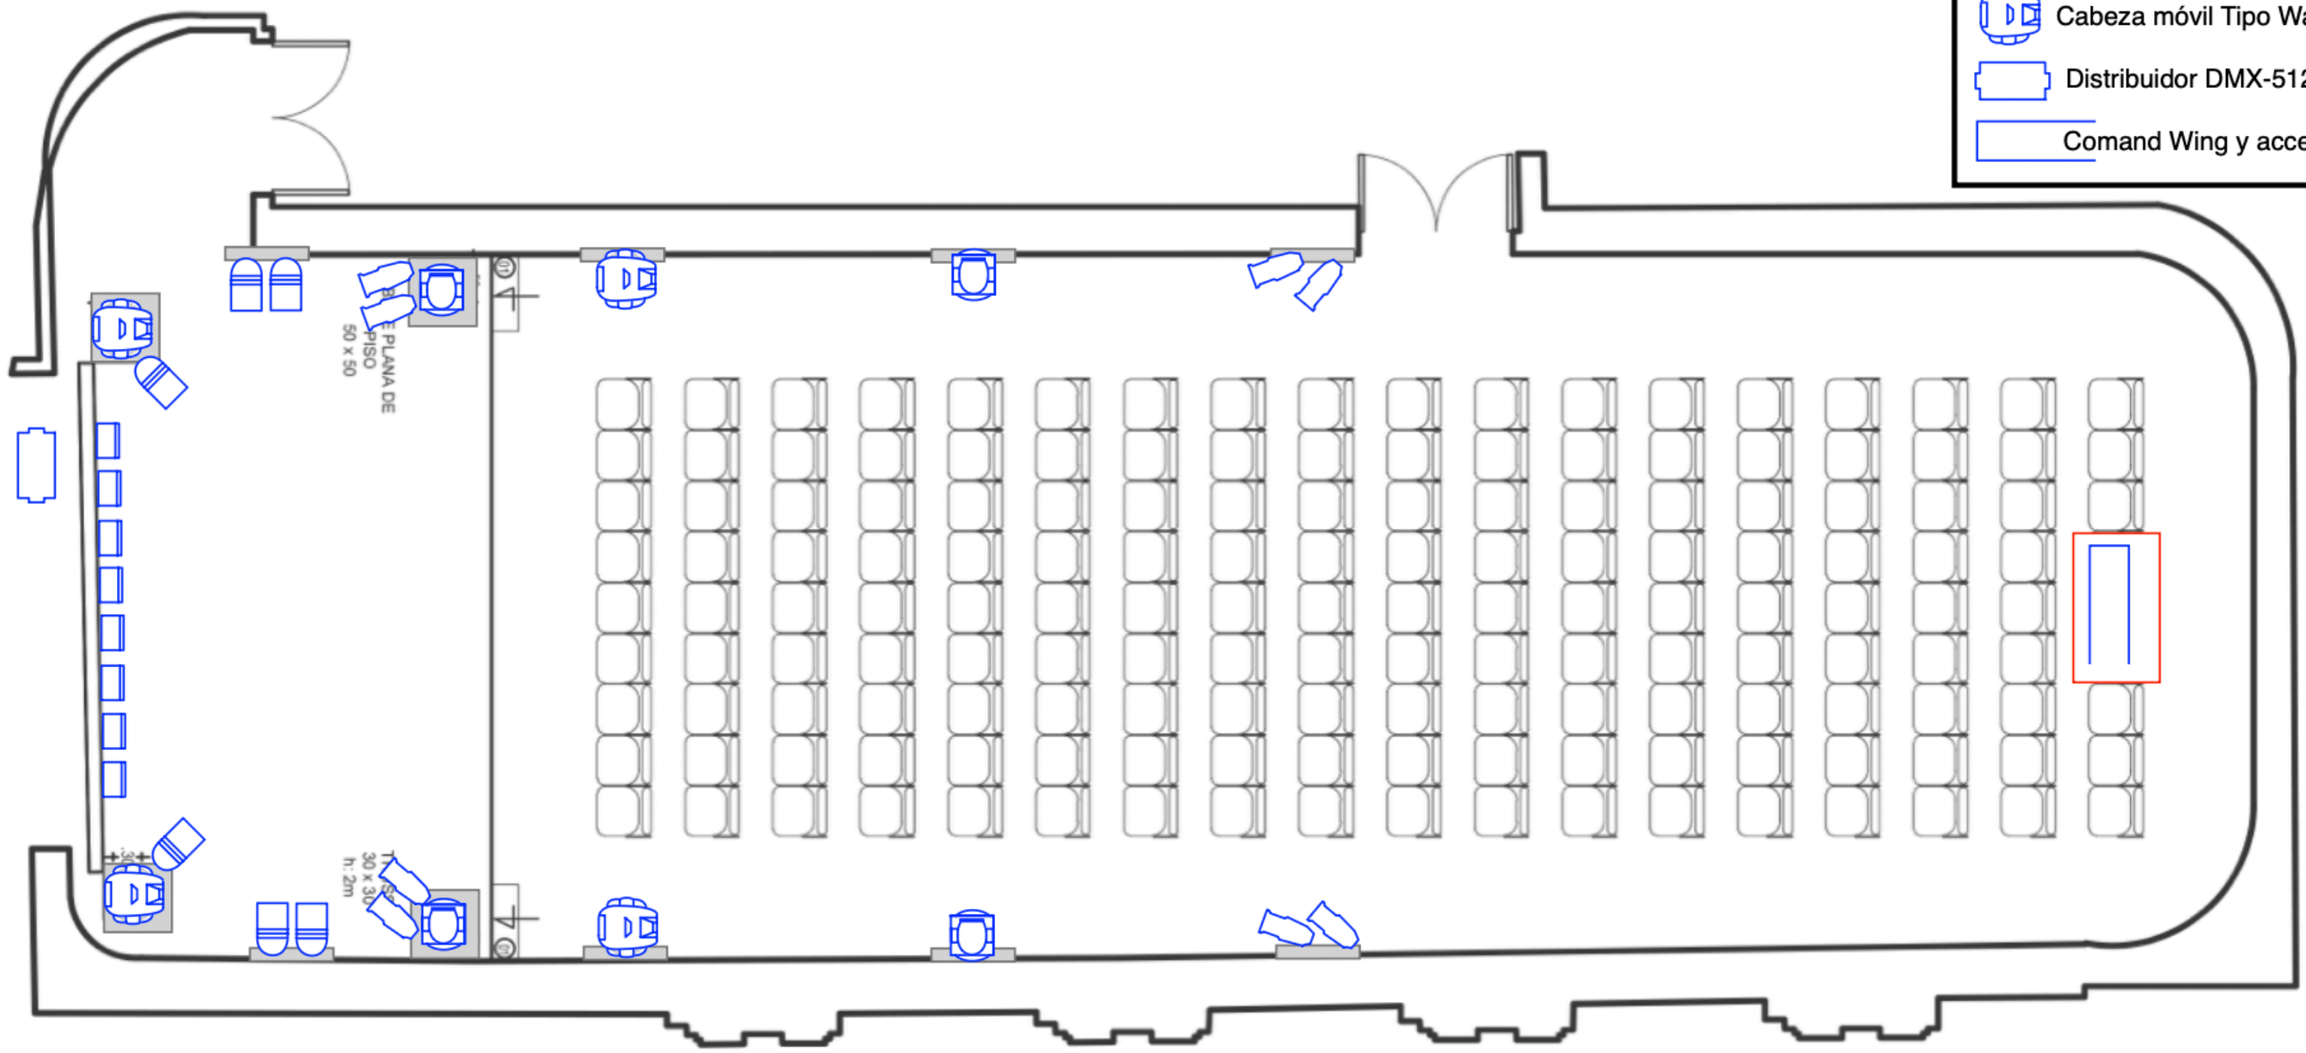

ESC: 1:100

ENTIDAD: INSTITUTO DISTRITAL DE LAS ARTES - IDARTES	**EQUIPAMIENTO:** TEATRO MUNICIPAL JORGE ELIECER GAITÁN Carrera 7 # 22 - 47	**SUBDIRECTORA:** SILVIA OSPINA HENAO Ordenadora del gasto	Equipo realizador: Alba Luz Lopez SAF - Infraestructura y Mantenimiento Daniel Ricardo Garcia SAF - Infraestructura y Mantenimiento Rafael Pinto Lopez SAF - Infraestructura y Mantenimiento Diego Felipe Cerquera SAF - Infraestructura y Mantenimiento	**CONTIENE:** Plano de Iluminación		5 de julio de 2024 **1 de 1**