DIAGRAMA DE IMPLANTACIÓN DE ILUMINACIÓN ESCÉNICA SALÓN DE LOS ESPEJOS

convenciones

- Luminaria Mini Elipsoidal Led
- Luminaria Par Led
- Cabeza móvil Tipo Spot
- Cabeza móvil Tipo Wash
- Comand Wing y accesorios

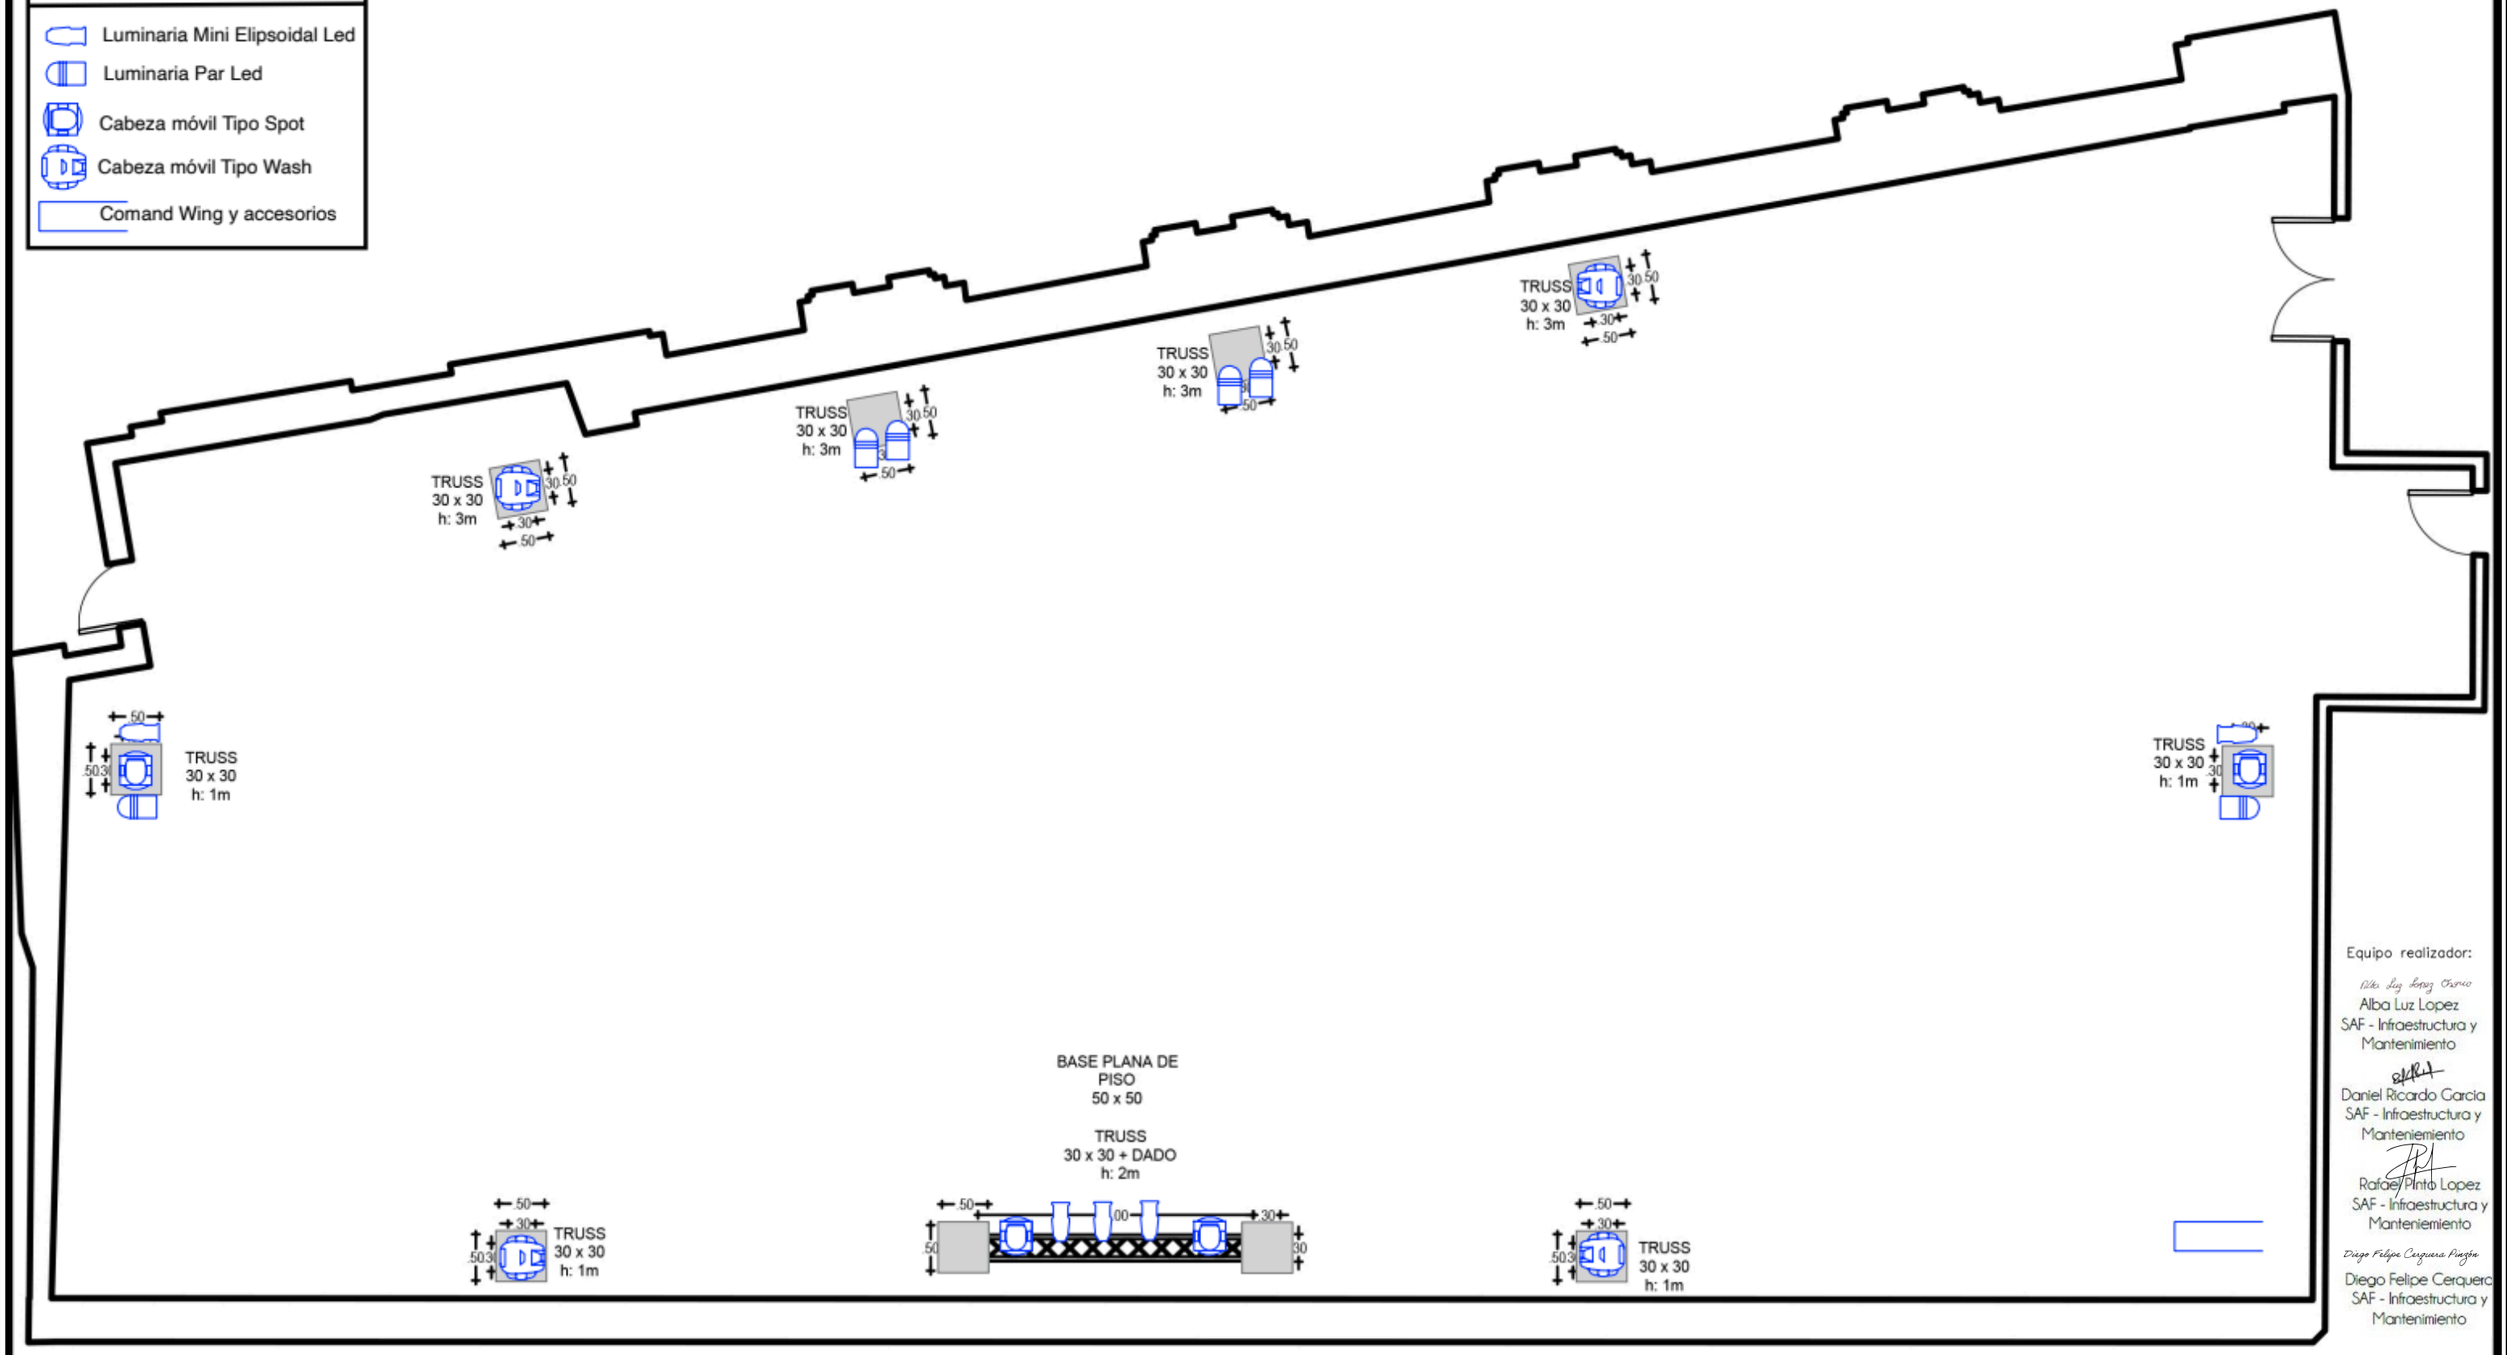

Equipo realizador:

Alba Luz Lopez
SAF - Infraestructura y Mantenimiento

Daniel Ricardo Garcia
SAF - Infraestructura y Mantenimiento

Rafael Pinto Lopez
SAF - Infraestructura y Mantenimiento

Diego Felipe Cerquera
SAF - Infraestructura y Mantenimiento

ESC: 1:50

ALCALDÍA MAYOR DE BOGOTÁ D.C. BOGOTÁ	**ENTIDAD:** INSTITUTO DISTRITAL DE LAS ARTES - IDARTES	**EQUIPAMIENTO:** TEATRO MUNICIPAL JORGE ELIECER GAITÁN Carrera 7 # 22 - 47	**SUBDIRECTORA:** SILVIA OSPINA HENAO Ordenadora del gasto	**EQUIPO:** JULIANA RAMÍREZ MARTÍNEZ Arquitecta - Contratista JUAN CARLOS ALDANA VEGA Productor General - Contratista JUAN SEBASTIÁN ALDANA Productor TMJEG - Contratista ANDRÉS CAMILO DUARTE Productor Técnico TMJEG - Contratista	**CONTIENE:** Plano de Iluminación	5 de julio de 2024 **1 de 1**