DIAGRAMA DE IMPLANTACIÓN DE ILUMINACIÓN ESCÉNICA TEATRINO

convenciones

- Luminaria Mini Elipsoidal Led
- Luminaria Par Led
- Luminaria Strip Led
- Cabeza móvil Tipo Spot
- Cabeza móvil Tipo Wash
- Comand Wing y accesorios

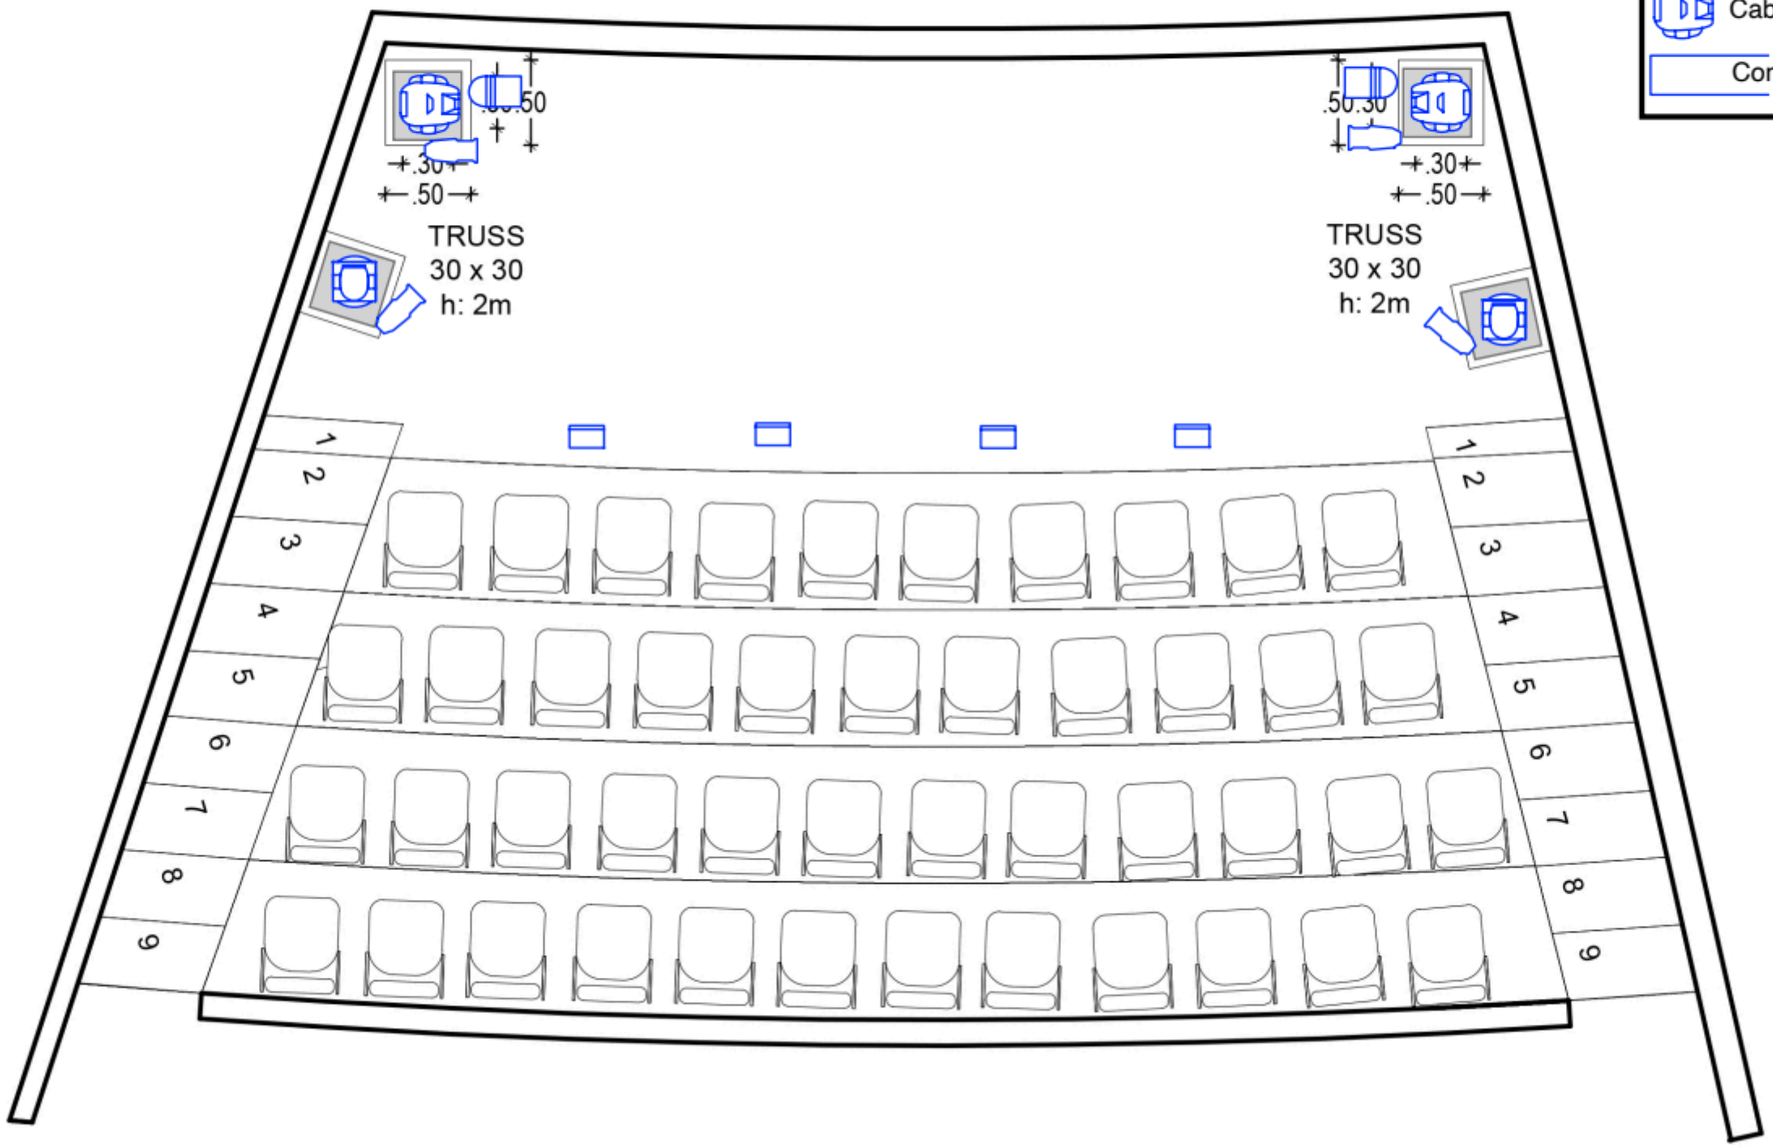

Equipo realizador:

Alba Luz Lopez
SAF - Infraestructura y Mantenimiento

Daniel Ricardo Garcia
SAF - Infraestructura y Mantenimiento

Rafael Pinto Lopez
SAF - Infraestructura y Mantenimiento

Diego Felipe Cerquera Pinzón
Diego Felipe Cerquera
SAF - Infraestructura y Mantenimiento

ESC: 1:50

ALCALDÍA MAYOR DE BOGOTÁ D.C. BOGOTÁ

ENTIDAD:
INSTITUTO DISTRITAL DE LAS ARTES - IDARTES

EQUIPAMIENTO:
TEATRO MUNICIPAL JORGE ELIECER GAITÁN
Carrera 7 # 22 - 47

SUBDIRECTORA:
SILVIA OSPINA HENAO
Ordenadora del gasto

EQUIPO:
JULIANA RAMÍREZ MARTÍNEZ
Arquitecta - Contratista

JUAN CARLOS ALDANA VEGA
Productor General - Contratista

JUAN SEBASTIÁN ALDANA
Productor TMJEG - Contratista

ANDRÉS CAMILO DUARTE
Productor Técnico TMJEG - Contratista

CONTIENE:
Plano de Iluminación

5 de julio de 2024

1 de 1