
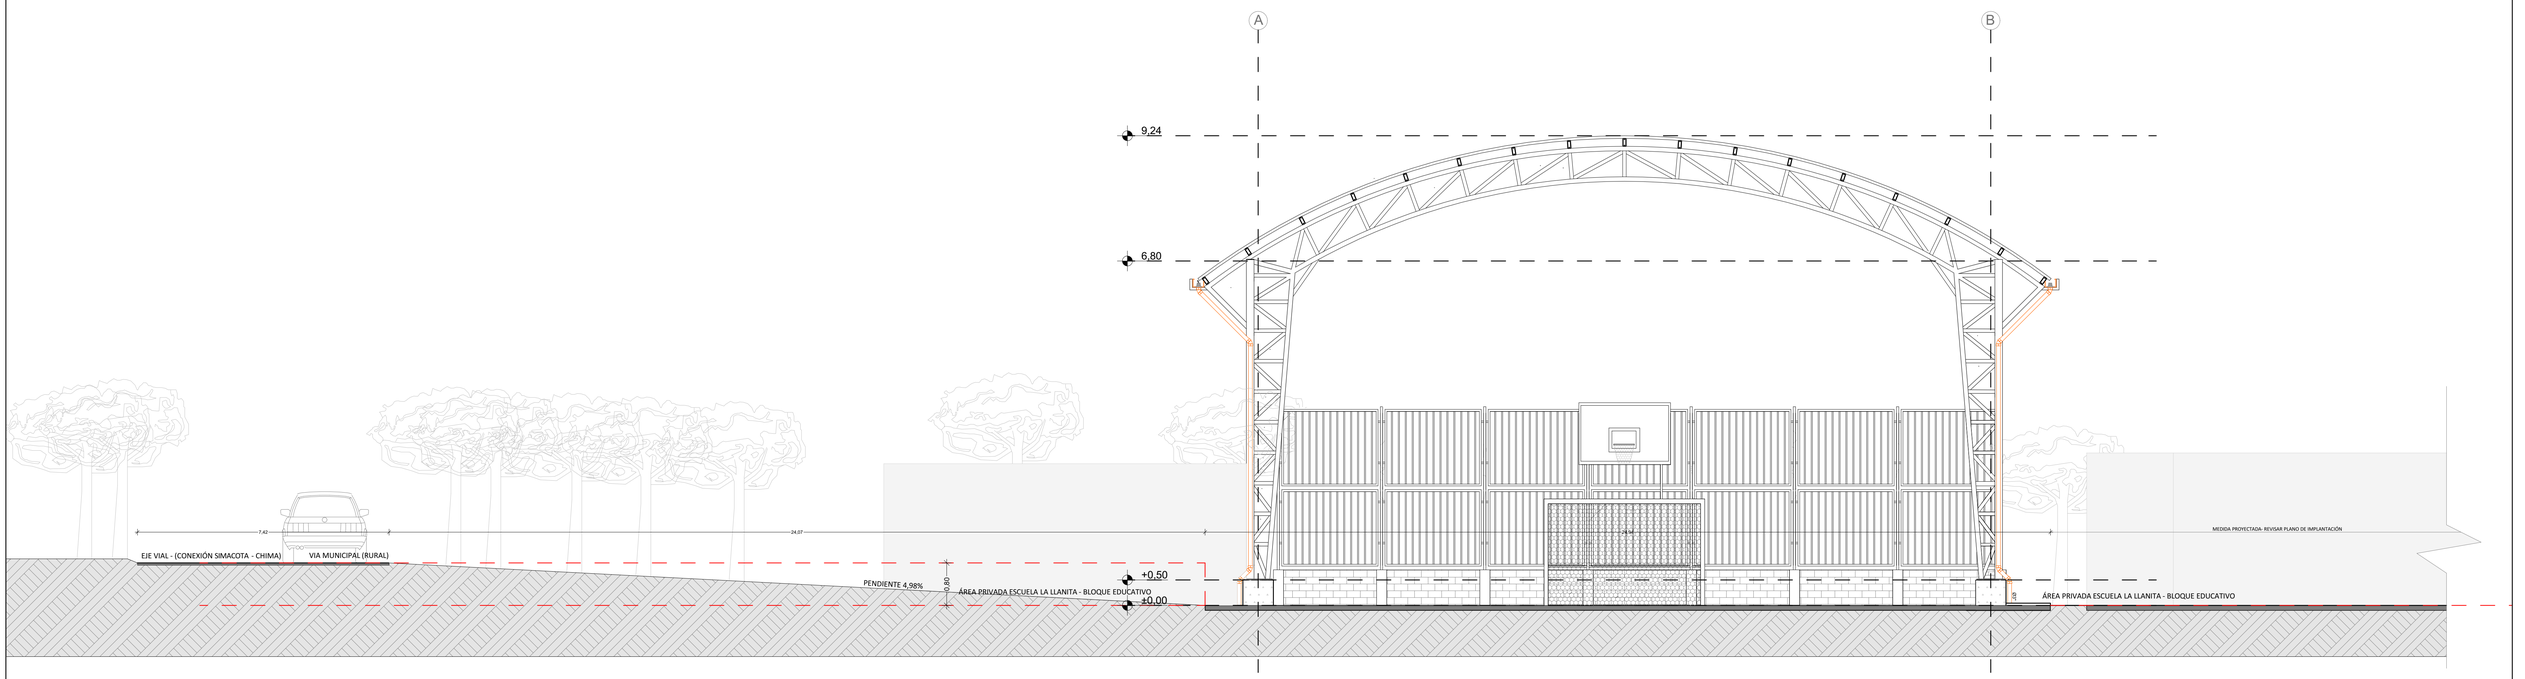


SECCIÓN TRANSVERSAL 01 - CON ESPACIO PÚBLICO Y PRIVADO

ESCALA 1:50

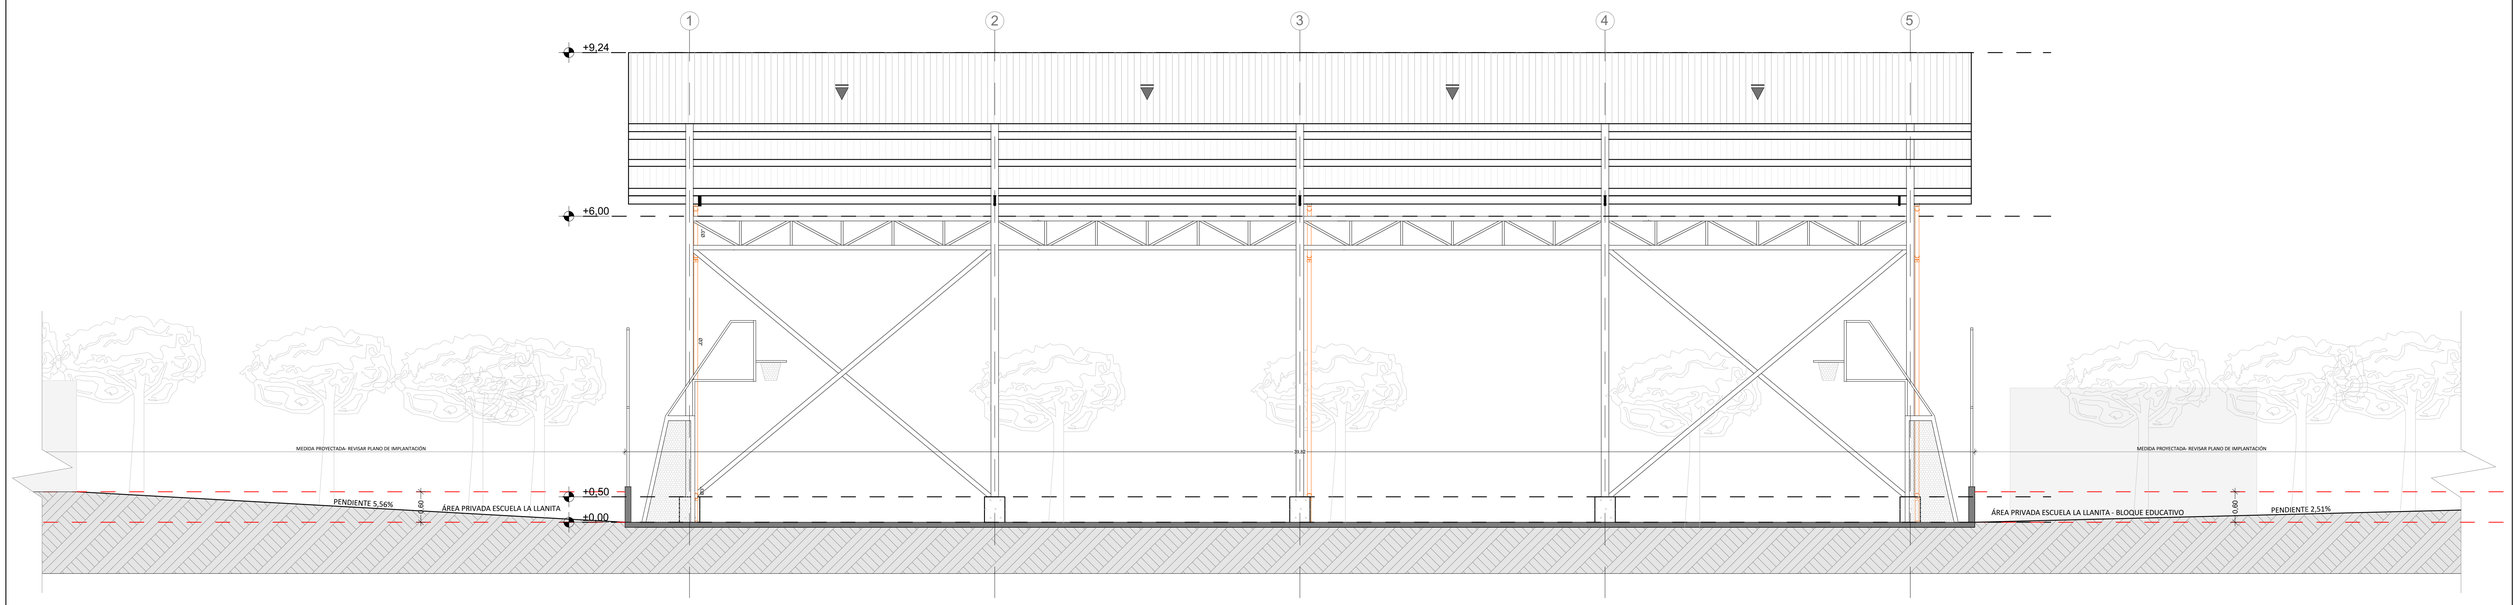

SECCIÓN LONGITUDINAL 01 - CON ESPACIO PÚBLICO Y PRIVADO

ESCALA 1:50

PROYECTO:

MEJORAMIENTO DE ESCENARIOS DEPORTIVOS MEDIANTE LA CONSTRUCCION DE CUBIERTAS EN EL MUNICIPIO DE SIMACOTA, DEPARTAMENTO DE SANTANDER

PLANO Nº: 4 DE 4

ARCHIVO DIGITAL: CUBIERTA LA LLANITA .DWG

APROBÓ:

ALCALDÍA DE SIMACOTA
SECRETARÍA DE PLANEACIÓN

CONTENIDO:

-SECCIONES CON ESPACIO PÚBLICO Y PRIVADO

DISEÑO Y DIBUJO:

ARQ. GERARDO ARTURO CASTILLO CARVAJAL
M P. A30242022-1098762103

MODIFICACIONES:

FECHA:	DESCRIPCIÓN:	FIRMA:

PROPIETARIO: MUNICIPIO DE SIMACOTA - SANTANDER

DIRECCIÓN: ESCUELA LA LLANITA, SIMACOTA, SANTANDER. KM 6 A CASCO URBANO DE SIMACOTA. COORDENADAS (6° 25'10.06"N- 73°20'28.70"O)

ESCALA: INDICADA

RADICADO:

FECHA: MAYO 2025