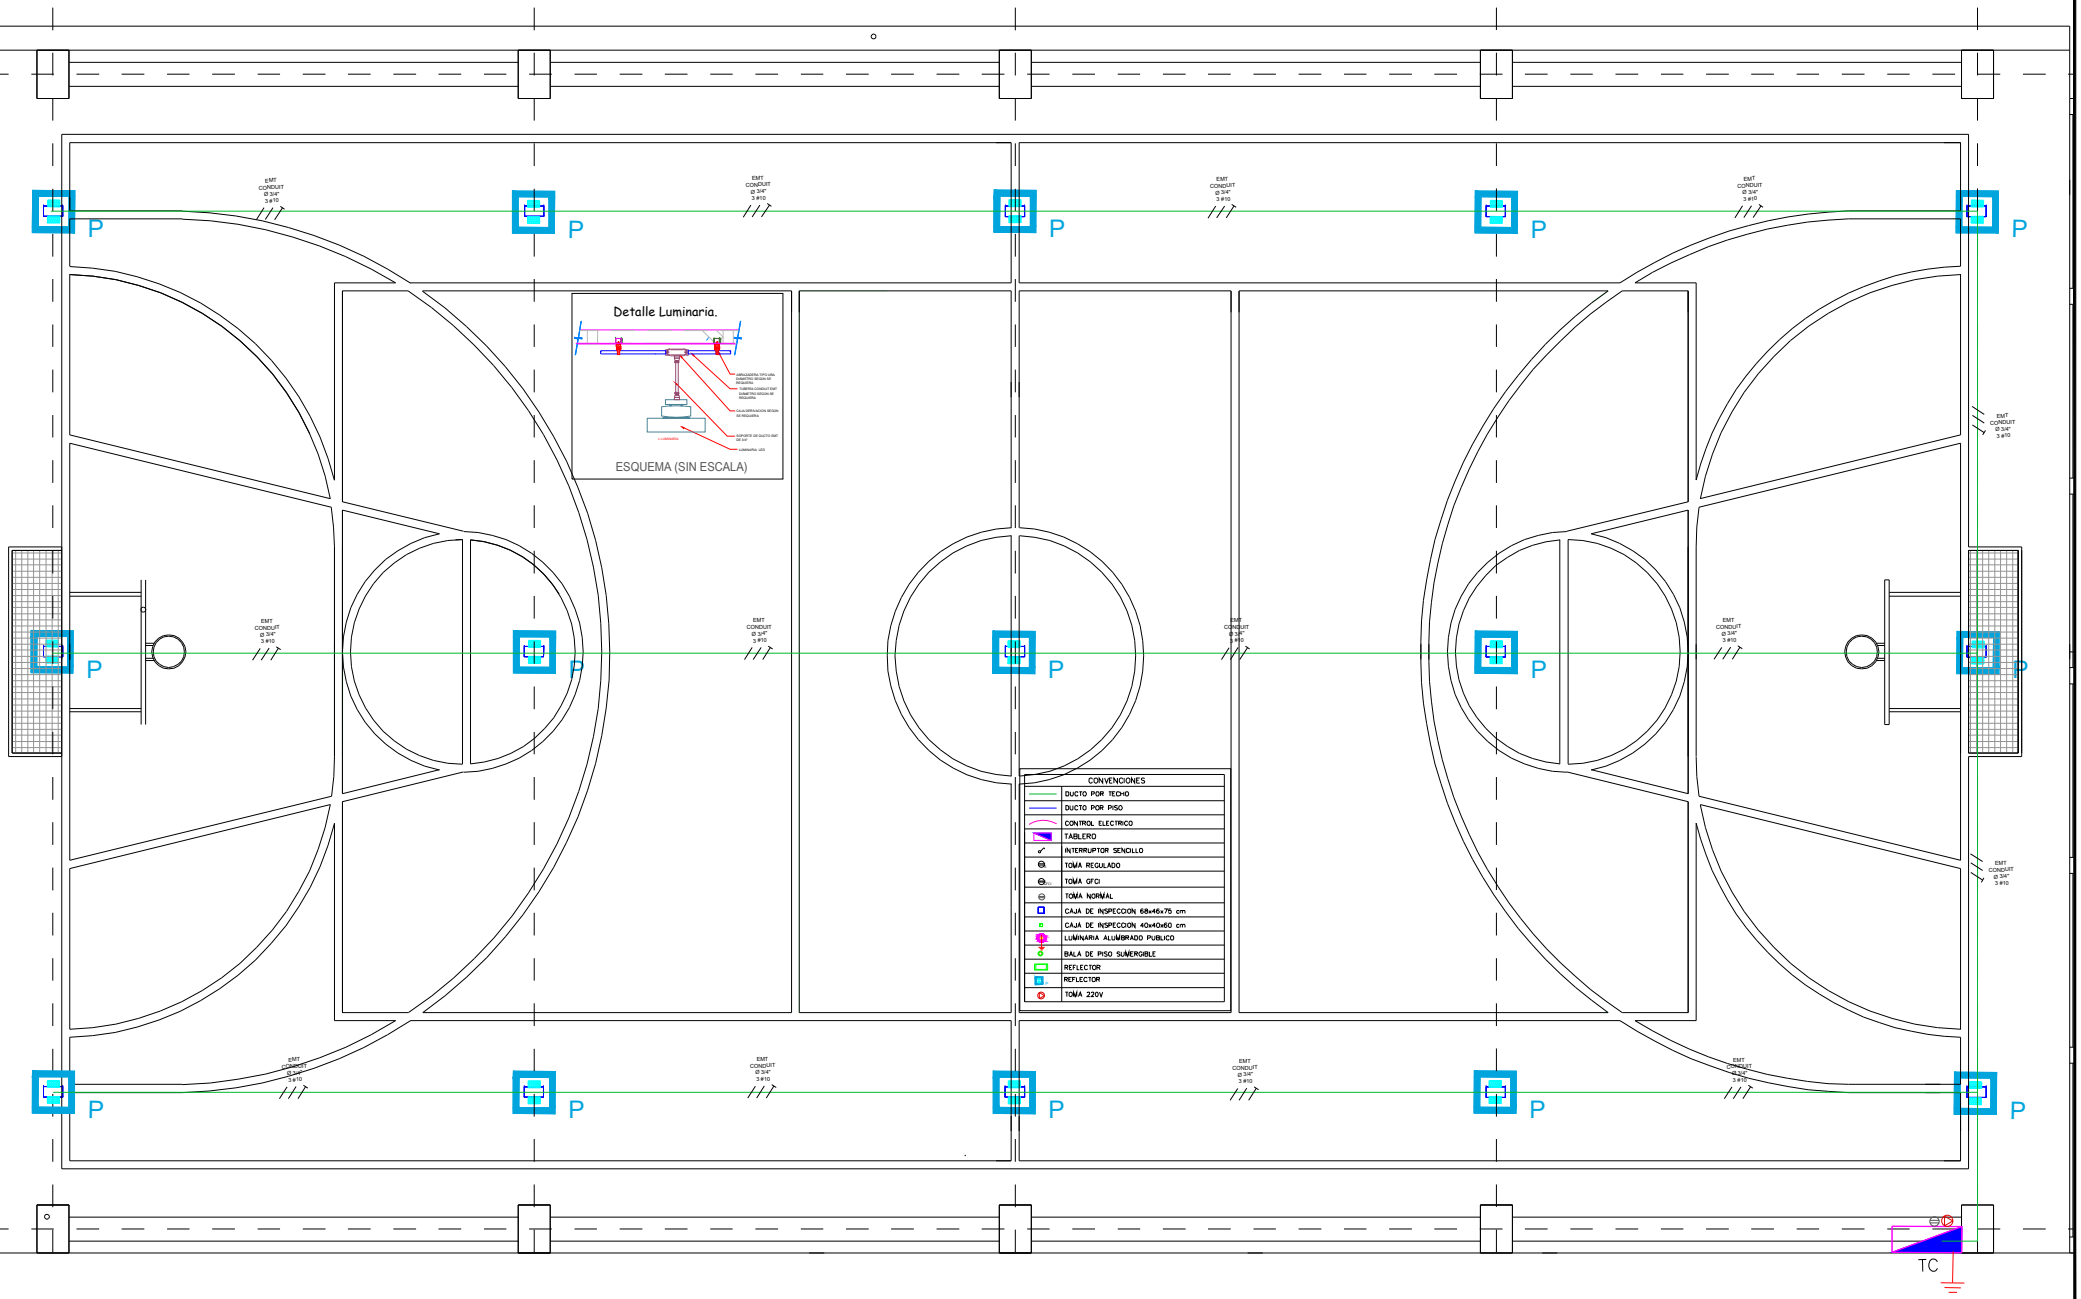


MUNICIPIO DE SIMACOTA - SANTANDER
ALCALDÍA MUNICIPAL

PROYECTO
MEJORAMIENTO Y CONSTRUCCIÓN DE CUBIERTA PARA EL ESCENARIO DEPORTIVO DEL CENTRO EDUCATIVO LA LLANITA, VEREDA LA LLANITA, MUNICIPIO DE SIMACOTA, DEPARTAMENTO DE SANTANDER

DISEÑO:

Ingeniero Electromecánico
JUAN PABLO LOPEZ MANCILLA
MP. SN 250-91511

El Ingeniero Diseñador no se hace responsable de cualquier modificación que el contratista haga al proyecto, que este no valide los planos o copia de planos que estos diseños con todos los profesionales que intervinieron en el proyecto.

CONTENIDO
DISTRIBUCION GENERAL

FECHA:
AGOSTO 2025

ESCALA

OBSERVACIONES

PLANO EL02 DE EL04