

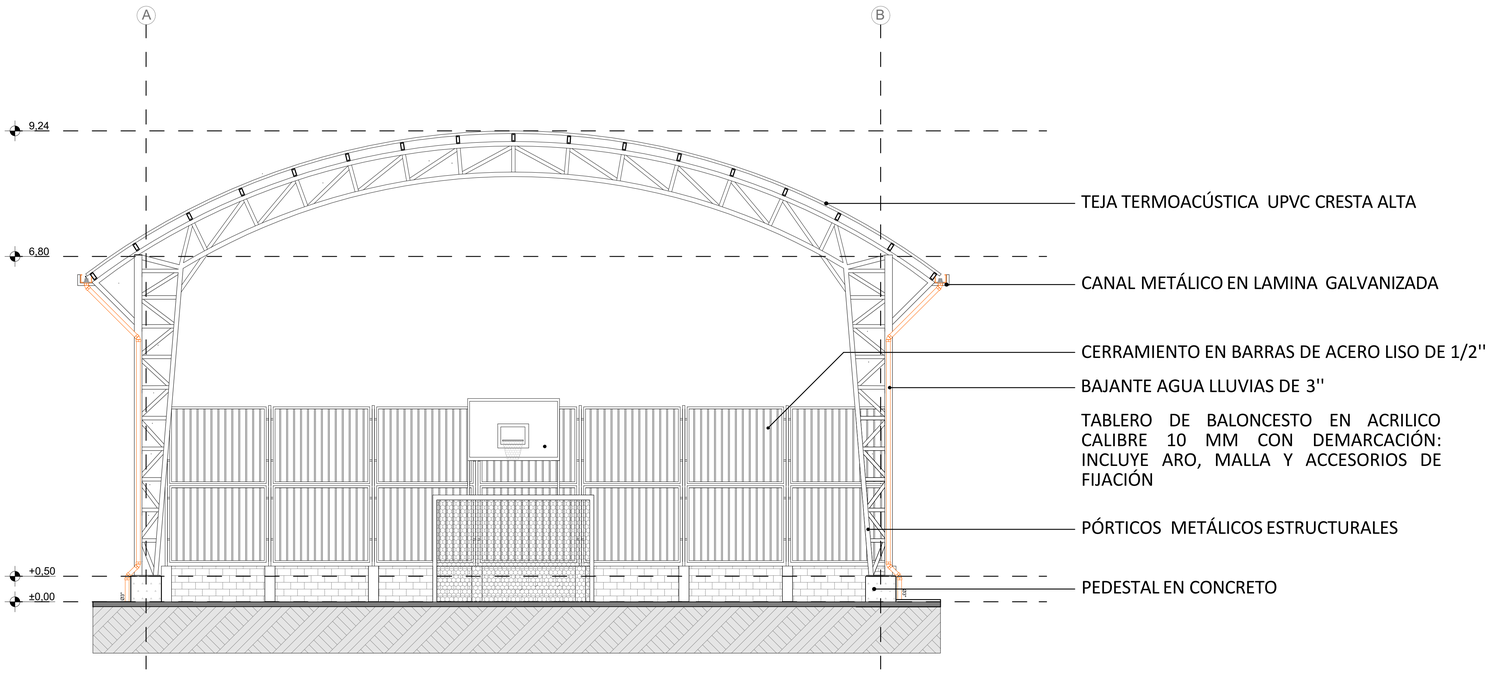


SECCIÓN TRANSVERSAL 01


ESCALA 1:50

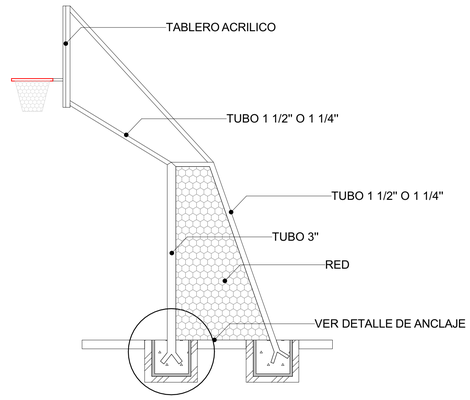


ARCO MULTIFUNCIONAL

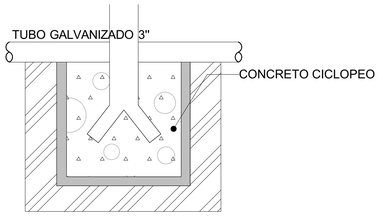

DETALLE ANCLAJE DE ARCO MULTIFUNCIONAL

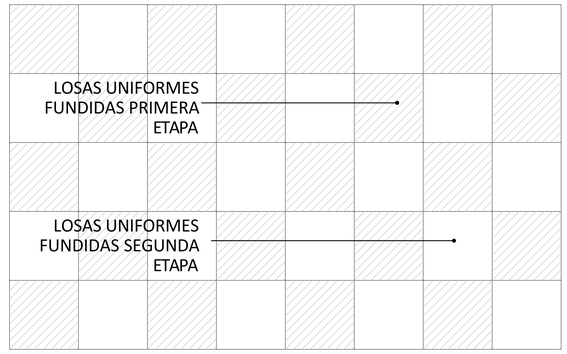


CONSTRUCCIÓN DE LOSA DE CONCRETO PARA CANCHA MULTIPLE

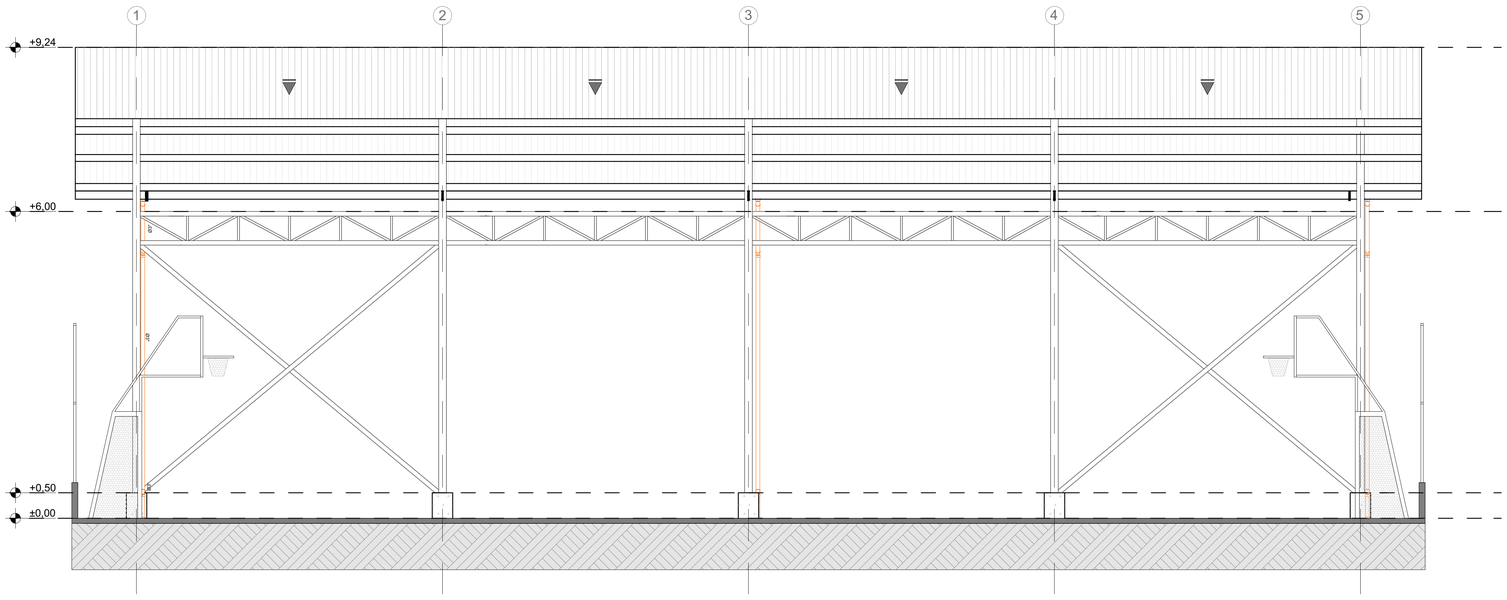

SECCIÓN LONGITUDINAL 01

ESCALA 1:50

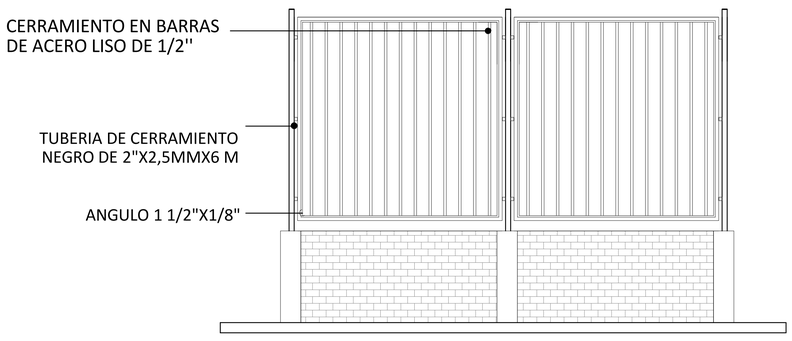

DETALLE DE CERRAMIENTO

PROYECTO:

MEJORAMIENTO DE ESCENARIOS DEPORTIVOS MEDIANTE LA CONSTRUCCION DE CUBIERTAS EN EL MUNICIPIO DE SIMACOTA, DEPARTAMENTO DE SANTANDER

PLANO Nº: 3 DE 4

ARCHIVO DIGITAL: CUBIERTA LA LLANITA.DWG

APROBÓ:

ALCALDÍA DE SIMACOTA
SECRETARÍA DE PLANEACIÓN

CONTENIDO:

-SECCIONES
-DETALLES

DISEÑO Y DIBUJO:

ARQ. GERARDO ARTURO CASTILLO CARVAJAL
M.P. A30242022-1098762103

MODIFICACIONES:

FECHA:	DESCRIPCIÓN:	FIRMA:

PROPIETARIO: MUNICIPIO DE SIMACOTA - SANTANDER

DIRECCIÓN: ESCUELA LA LLANITA, SIMACOTA, SANTANDER. KM 6 A CASCO URBANO DE SIMACOTA. COORDENADAS (6° 25'10.06"N- 73°20'28.70"O)

ESCALA: INDICADA

FECHA: MAYO 2025

RADICADO: