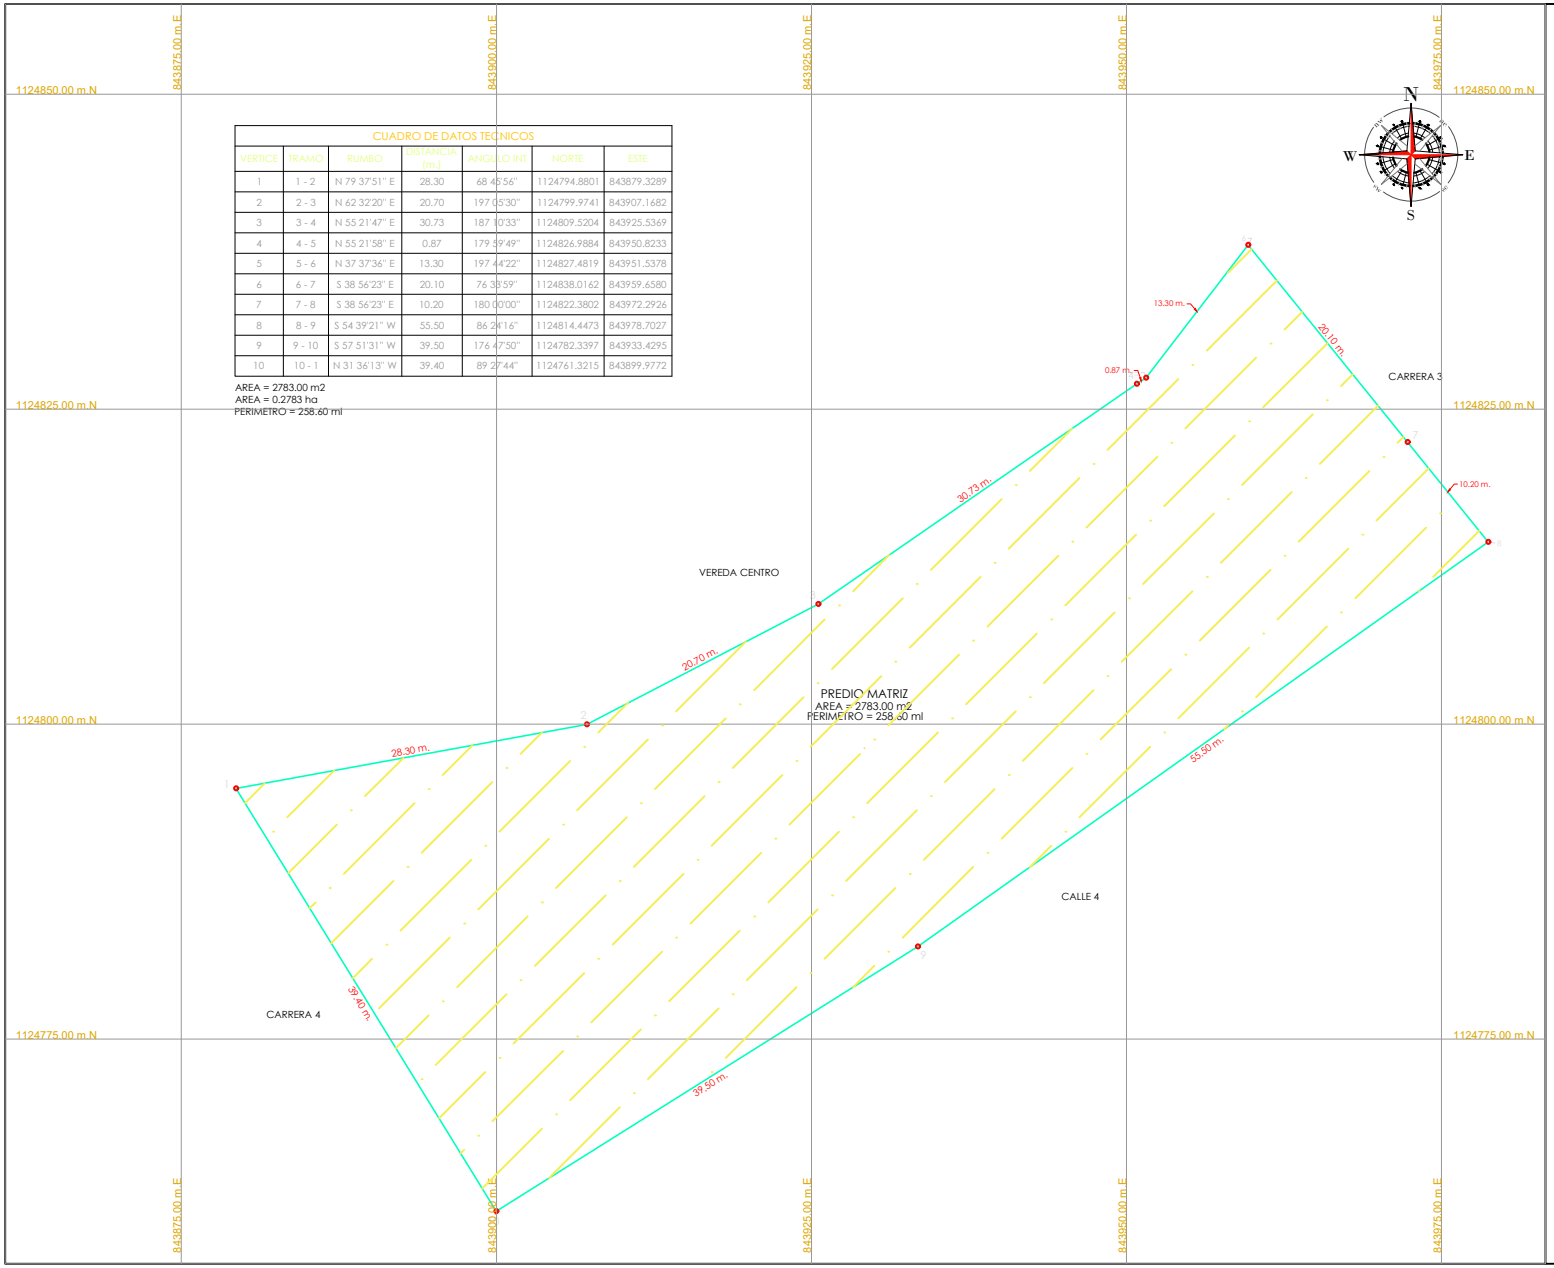


MUNICIPIO DE PISBA

DIRECCIÓN
C 3 4 40

No. CATASTRAL
155500100000000090001000000000

PROYECTO
LEVANTAMIENTO TOPOGRAFICO

MUNICIPIO
PISBA

ORIENTACIÓN
N
O
E
S

DIBUJO
ANGEL YESID RUBIO PINEDA
M. No. 041037-0753693 BYC

REVISO
SECRETARÍA DE OBRAS PUBLICAS Y PLANEACIÓN

PLANO
TOPOGRAFICO

ESCALA:
ESCALA GRAFICA
(EN METROS)
0 12 24 36
1:600

PLANO:
4/7