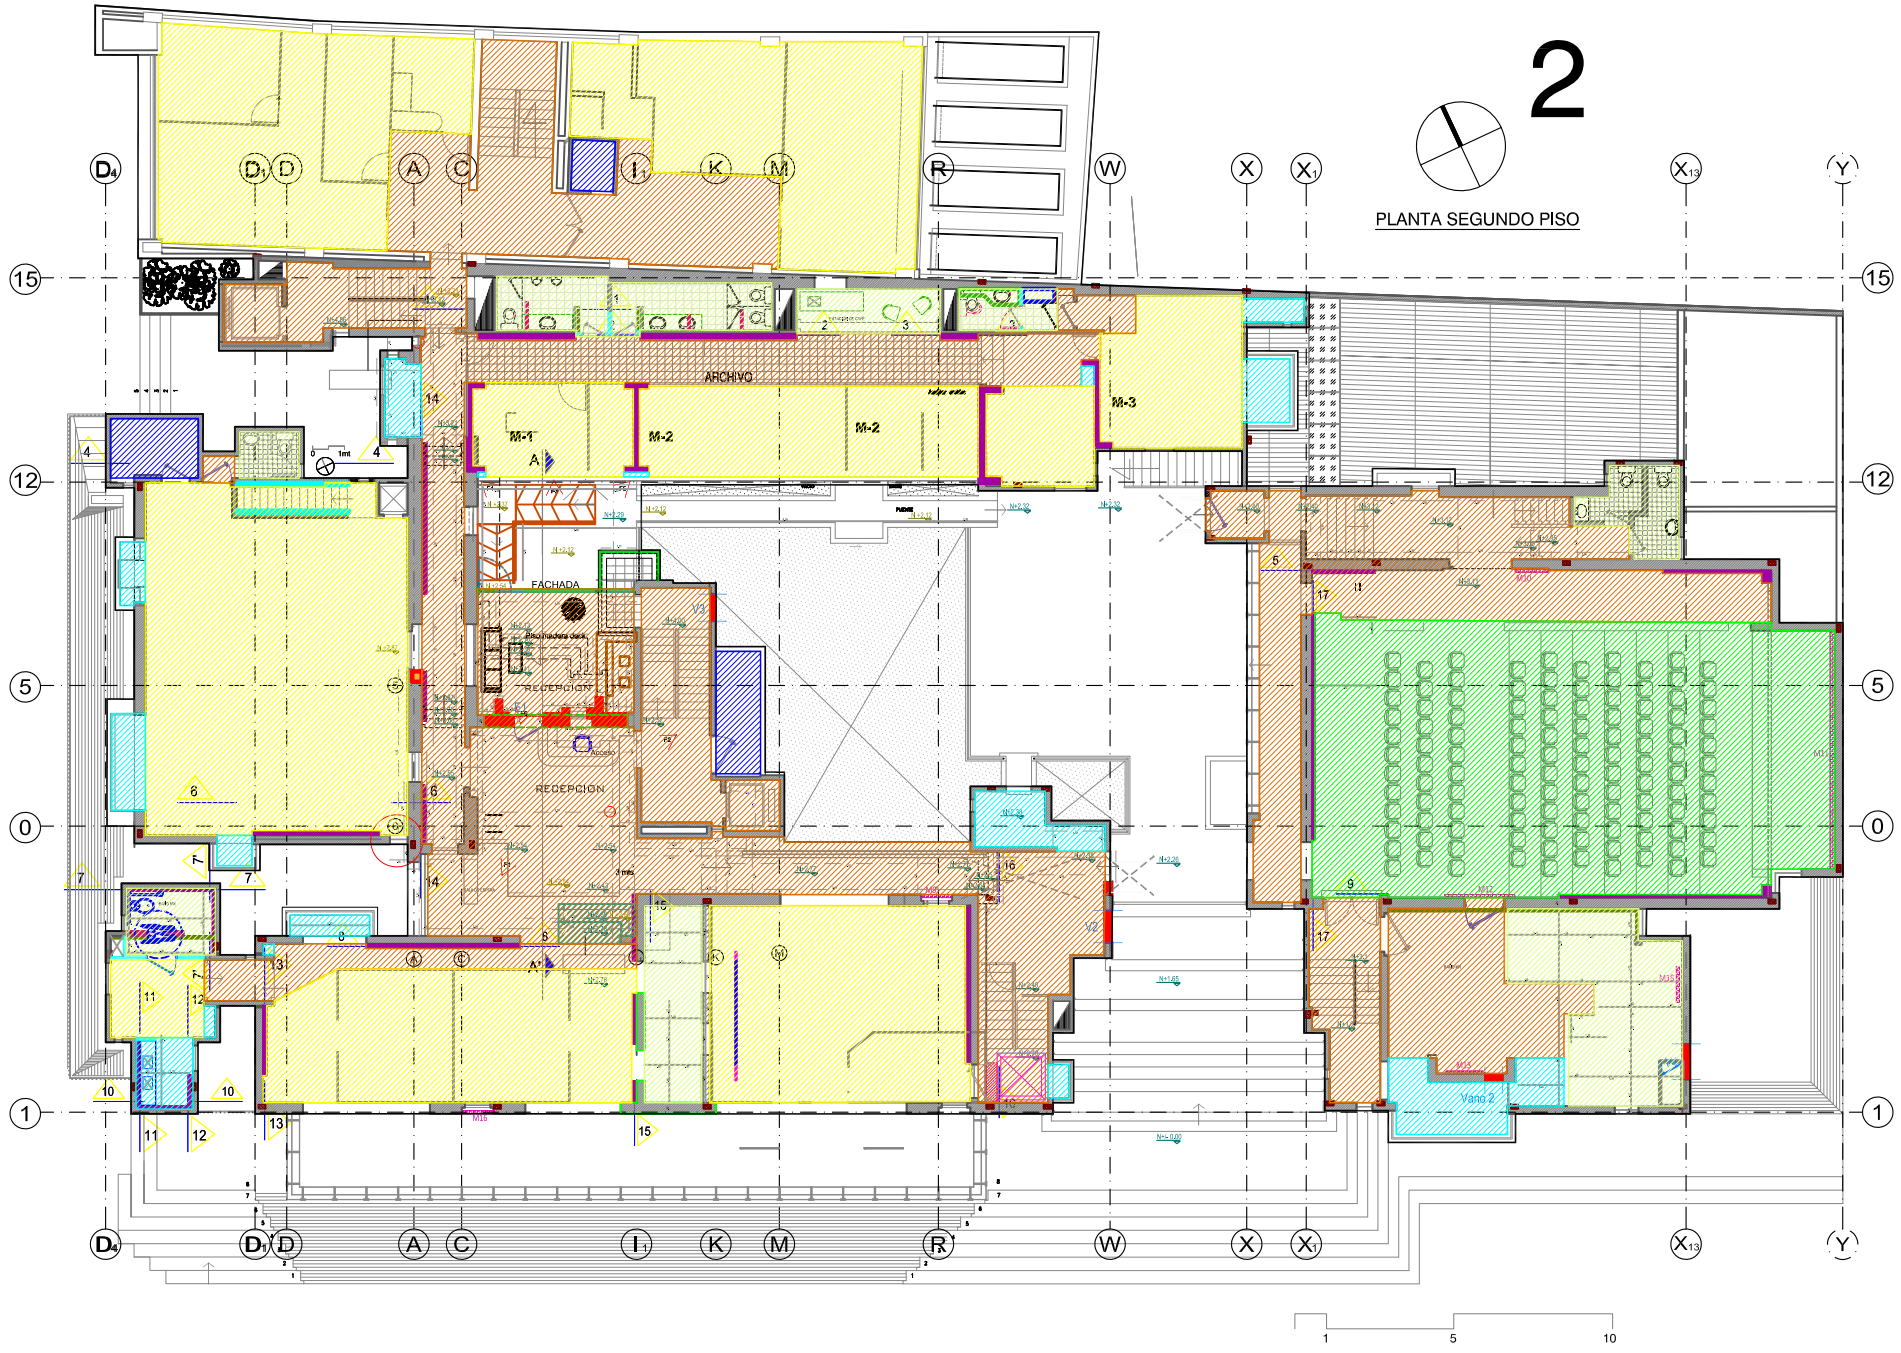

2
PLANTA SEGUNDO PISO
ARCHIVO
M-1
M-2
M-2
M-3
FACHADA
RECEPCION
RECEPCION
Vano 2
1
5
10
CONVENCIONES:
ÁREA ÚTIL OFICINA ABIERTA
ESPACIOS COMPLEMENTARIOS
DEPÓSITOS
CIRCULACIONES
BAÑOS Y CAFETERÍAS
ÁREA RESIDUAL