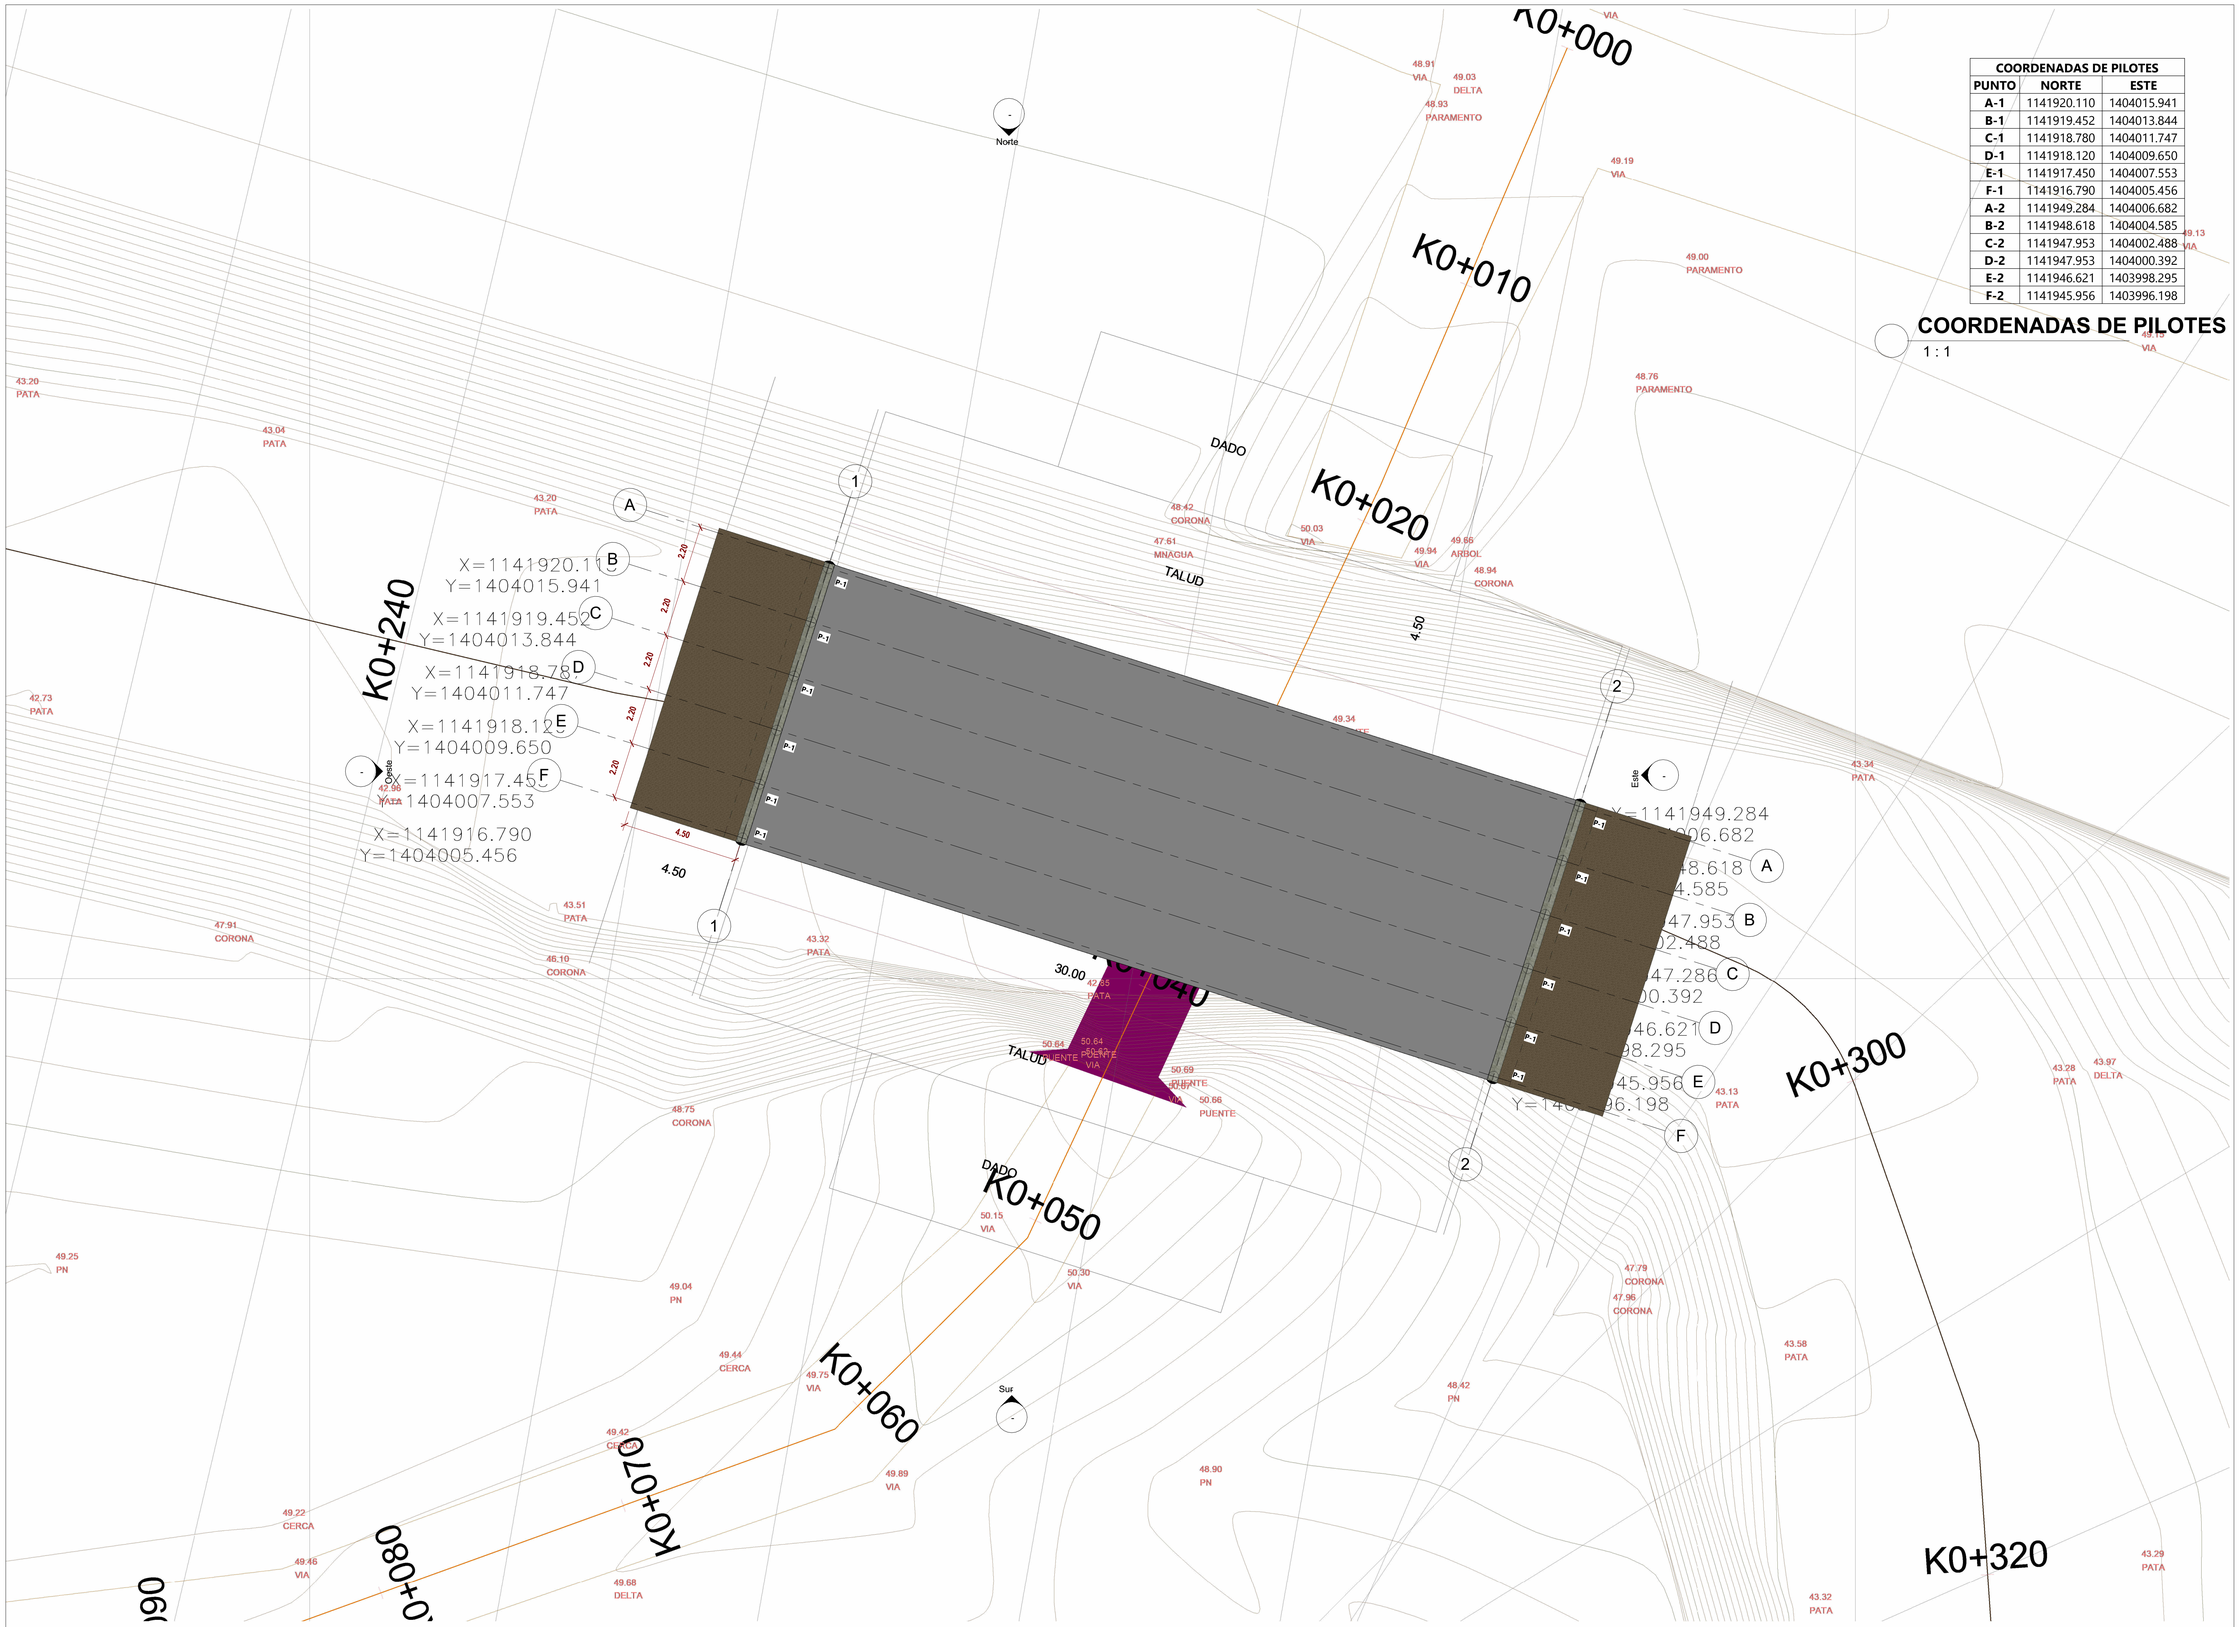


PLANTA GENERAL DE UBICACIÓN DE PILOTES

1 : 100

COORDENADAS DE PILOTES

PUNTO	NORTE	ESTE
A-1	1141920.110	1404015.941
B-1	1141919.452	1404013.844
C-1	1141918.780	1404011.747
D-1	1141918.120	1404009.650
E-1	1141917.450	1404007.553
F-1	1141916.790	1404005.456
A-2	1141949.284	1404006.682
B-2	1141948.618	1404004.585
C-2	1141947.953	1404002.488
D-2	1141947.953	1404000.392
E-2	1141946.621	1403998.295
F-2	1141945.956	1403996.198

COORDENADAS DE PILOTES

1 : 1

BELTRÁN ENGINEERING GROUP S.A.S

BELTRÁN
ENGINEERING GROUP

CLIENTE:

ALCALDÍA DE TIERRALTA, CÓRDOBA

OBJETO DEL PROYECTO :

CONSTRUCCION DE UN PUENTE VEHICULAR SOBRE LA QUEBRADA SEVERINERA EN LA VIA QUE COMUNICA A LOS MUNICIPIOS DE PLANETA RICA Y TIERRALTA, DEPARTAMENTO DE CORDOBA, EN EL MARCO DEL CONVENIO INTERADMINISTRATIVO No 1961 DE FECHA DE 12 DE NOVIEMBRE DE 2021.

LOCALIZACIÓN:

MUNICIPIO DE TIERRALTA
DEPARTAMENTO DE CÓRDOBA

DISEÑÓ/ RESPONSABLE COMPONENTE ESTRUCTURAL:

ING: ZAMIR BELTRÁN OTERO
M.P 22202-380389 COR

REVISÓ:

ZAMIR BELTRÁN OTERO
INGENIERA CIVIL
ESPECIALISTA EN ESTRUCTURAS
GERENTE GENERAL

ESPECIFICACIONES TECNICAS

OBSERVACIONES:

FECHA: Agosto 2023

ESCALA: Como se indica

CONTIENE:

PLANTA GENERAL DE UBICACIÓN DE PILOTES

PLANO N°

E-01