

CUADRO DE ELEMENTOS DE CURVATURA CIRCULAR

PI #	TIPO	COORDENADAS NORTE	COORDENADAS ESTE	AZIMUT	DIST.	DEFLEXION	R	T	E	Lc	ABSCISAS DE LOS ELEMENTOS DE CURVATURA PC	PI	PT	e-%	PI #
INI	PQ	1 403 947.023	1 141 752.901											BN	INI
1	C	1 403 968.812	1 141 921.405	082°37'55''	169.907	060°37'16'' I	21	13.539	3.986	24.051	KO+156.37		KO+180.42	4.8	1
2	C	1 404 047.354	1 141 945.434	017°00'40''	82.135		20	22.493	10.099	33.76	KO+226.52		KO+260.28	5	2
FIN	PQ	1 404 052.512	1 141 917.039	280°17'43''	28.86	096°42'58'' I						KO+266.65		BN	FIN

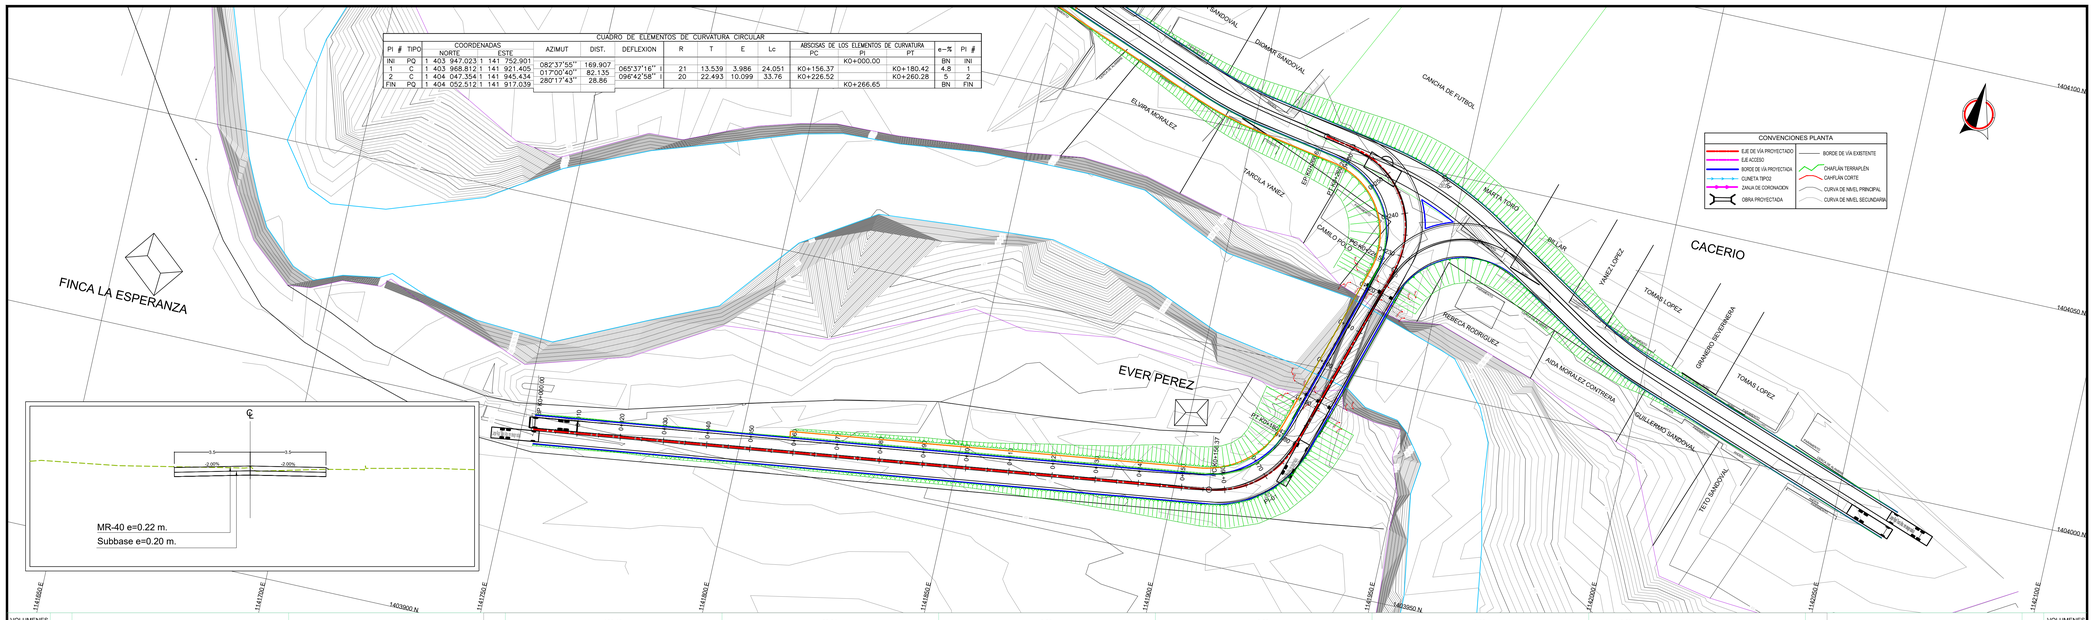

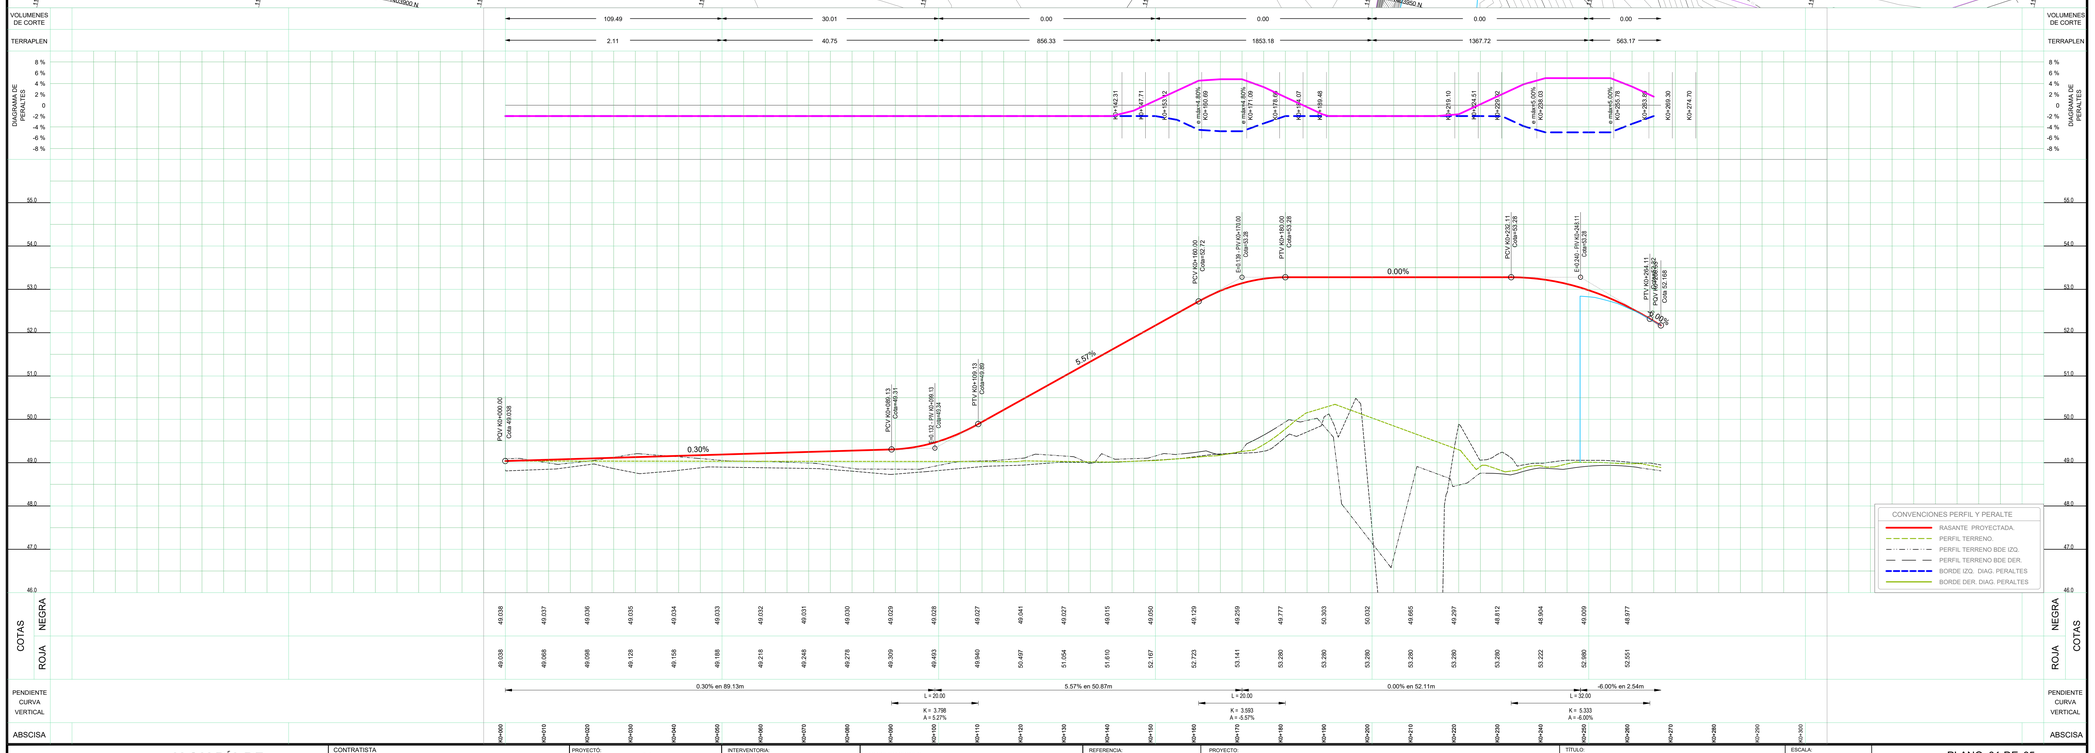

ALCALDÍA DE TIERRALTA
PAZ, DESARROLLO Y BUEN GOBIERNO
Daniel Montero Montes alcalde

CONTRATISTA:
CONSORCIO PUENTES DE CORDOBA
NIT 901627711-9

PROYECTÓ:
ING. JORGE ANTONIO GONZALEZ AYUS
MN 2220215078 COR

INTERVENTORIA:
CONSORCIO VIAL NACIONAL
Juan Amado Lizarazo

MODIFICACIONES :

REFERENCIA:
CONVENIO INTERADMINISTRATIVO NO. 1961 DE FECHA 12 DE NOVIEMBRE DE 2021.

PROYECTO:
REF. CONTRATO DE OBRA PÚBLICA NO LP-NO.013-2022 - CONSTRUCCIÓN DE UN PUENTE VEHICULAR SOBRE LA QUEBRADA SEVERINERA EN LA VÍA QUE COMUNICA A LOS MUNICIPIOS DE PLANETA RICA Y TIERRALTA, DEPARTAMENTO DE CÓRDOBA

TITULO:
DISEÑO GEOMETRICO
SECCIONES TRANSVERSALES
K0+000 - K0+266.65

ESCALA:
H 1 : 500
V 1 : 50

PLANO 01 DE 05

FECHA:
NOVIEMBRE DE 2022

ARCHIVO:
PP - 01.DWG