




Volúmenes KI+180.00	
Area Corte (m2) =	0.00
Area Relleno (m2) =	51.32
Vol. Corte (m3) =	0.00
Vol. Relleno (m3) =	251.40

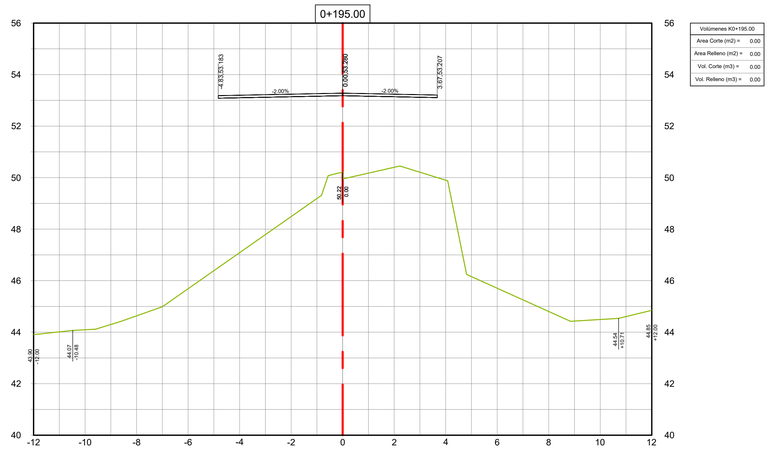


Volúmenes KI+195.00	
Area Corte (m2) =	0.00
Area Relleno (m2) =	0.00
Vol. Corte (m3) =	0.00
Vol. Relleno (m3) =	0.00

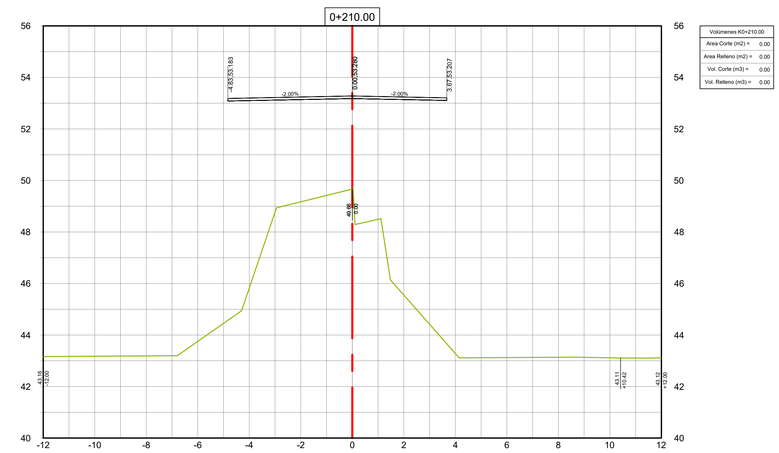


Volúmenes KI+210.00	
Area Corte (m2) =	0.00
Area Relleno (m2) =	0.00
Vol. Corte (m3) =	0.00
Vol. Relleno (m3) =	0.00

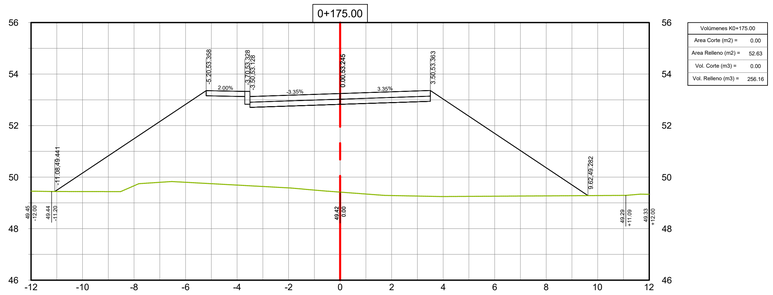


Volúmenes KI+175.00	
Area Corte (m2) =	0.00
Area Relleno (m2) =	52.63
Vol. Corte (m3) =	0.00
Vol. Relleno (m3) =	256.16

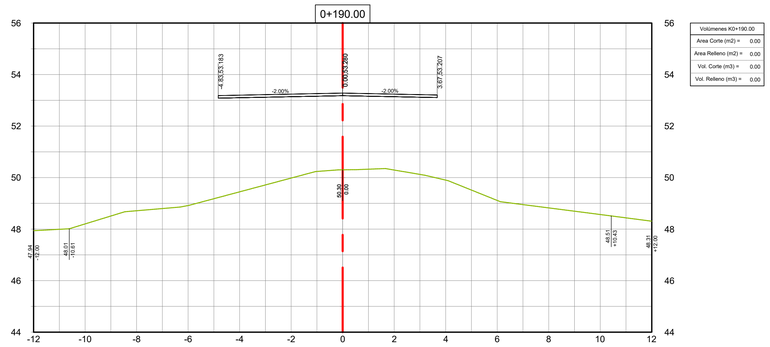


Volúmenes KI+190.00	
Area Corte (m2) =	0.00
Area Relleno (m2) =	0.00
Vol. Corte (m3) =	0.00
Vol. Relleno (m3) =	0.00

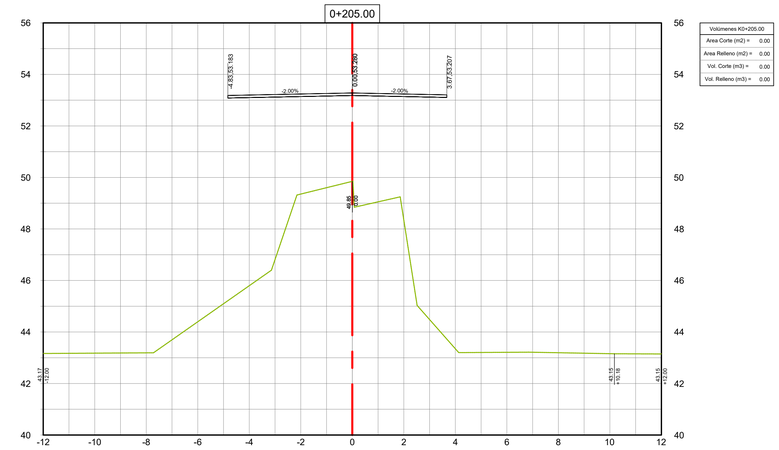


Volúmenes KI+205.00	
Area Corte (m2) =	0.00
Area Relleno (m2) =	0.00
Vol. Corte (m3) =	0.00
Vol. Relleno (m3) =	0.00

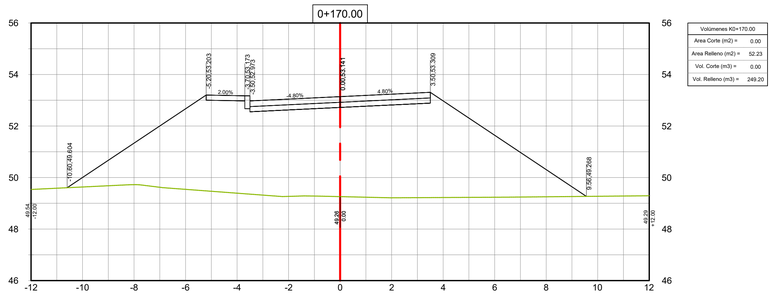


Volúmenes KI+170.00	
Area Corte (m2) =	0.00
Area Relleno (m2) =	52.23
Vol. Corte (m3) =	0.00
Vol. Relleno (m3) =	249.20

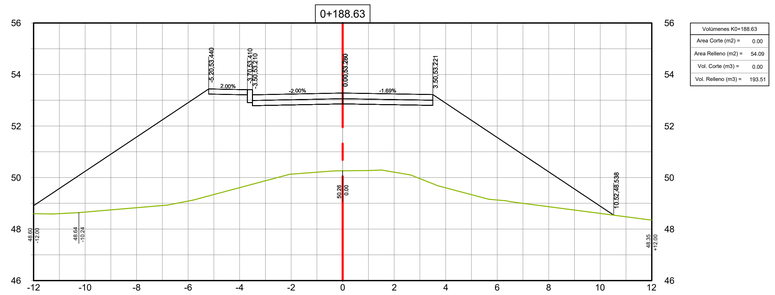


Volúmenes KI+188.63	
Area Corte (m2) =	0.00
Area Relleno (m2) =	54.09
Vol. Corte (m3) =	0.00
Vol. Relleno (m3) =	193.51

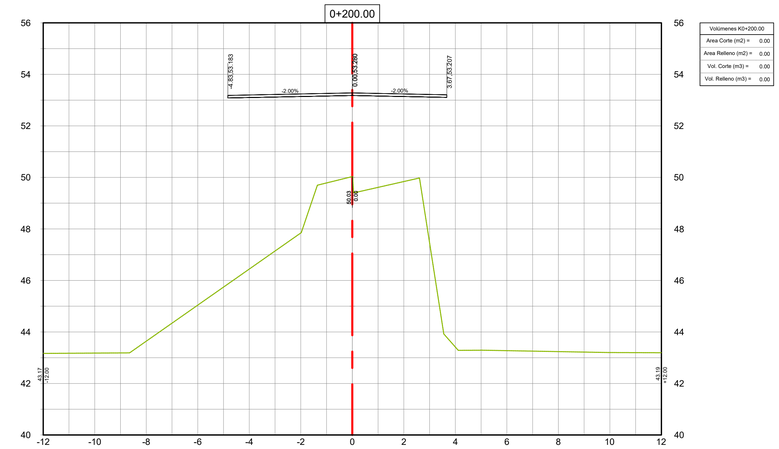

Volúmenes KI+200.00	
Area Corte (m2) =	0.00
Area Relleno (m2) =	0.00
Vol. Corte (m3) =	0.00
Vol. Relleno (m3) =	0.00

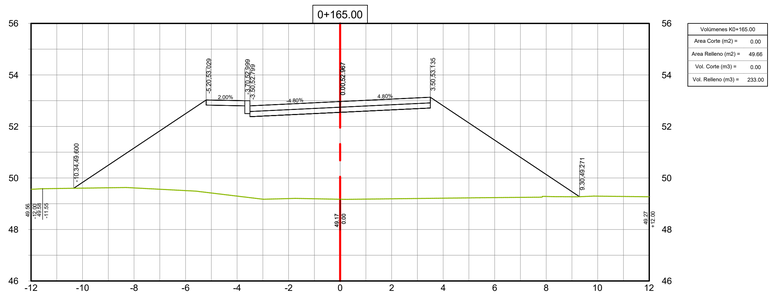

Volúmenes KI+165.00	
Area Corte (m2) =	0.00
Area Relleno (m2) =	49.66
Vol. Corte (m3) =	0.00
Vol. Relleno (m3) =	233.00

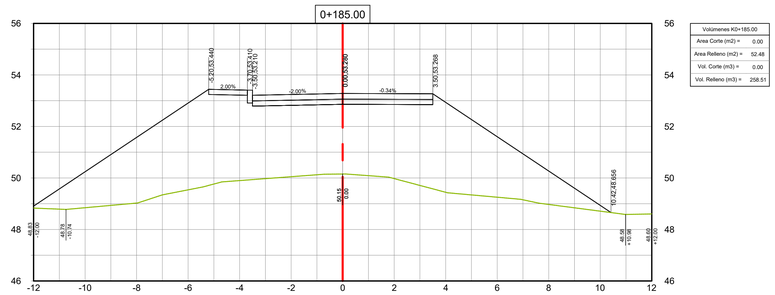

Volúmenes KI+185.00	
Area Corte (m2) =	0.00
Area Relleno (m2) =	52.48
Vol. Corte (m3) =	0.00
Vol. Relleno (m3) =	258.51

ALCALDÍA DE TIERRALTA
PAZ, DESARROLLO Y BUEN GOBIERNO
Daniel Montero Montes alcalde

CONTRATISTA:
CONSORCIO PUENTES DE CORDOBA
NIT 901627711-9

PROYECTO:
ING. JORGE ANTONIO GONZALZ AYUS
MAI 2220211107/69 COR

INTERVENTORIA:
CONSORCIO VIAL NACIONAL
Juan Amado Lizarazo

MODIFICACIONES :

REFERENCIA:
CONVENIO INTERADMINISTRATIVO NO. 1961 DE FECHA 12 DE NOVIEMBRE DE 2021.

PROYECTO:
REF. CONTRATO DE OBRA PÚBLICA NO LP-NO.013-2022 - CONSTRUCCIÓN DE UN PUENTE VEHICULAR SOBRE LA QUEBRADA SEVERINERA EN LA VÍA QUE COMUNICA A LOS MUNICIPIOS DE PLANETA RICA Y TIERRALTA, DEPARTAMENTO DE CÓRDOBA

TÍTULO:
DISEÑO GEOMETRICO
SECCIONES TRANSVERSALES
K0+165 - K0+210

ESCALA:
1 : 100

PLANO 04 DE 05

FECHA:
NOVIEMBRE DE 2022

ARCHIVO:
PP - 01.DWG