




Volúmenes K0+220.00	
Area Corte (m2) =	0.00
Area Relleno (m2) =	53.06
Vol. Corte (m3) =	0.00
Vol. Relleno (m3) =	0.00

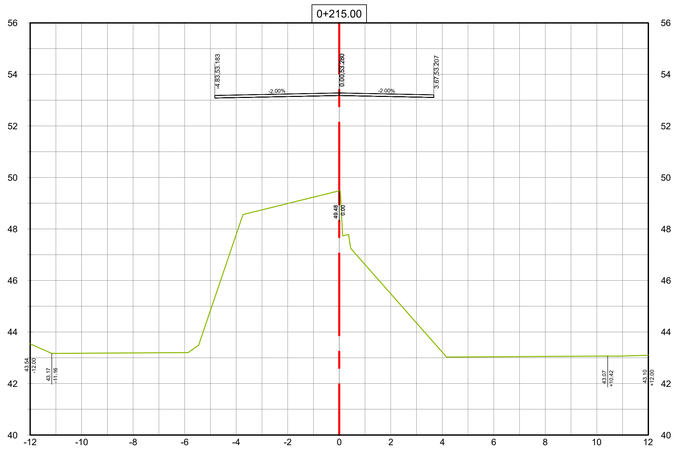


Volúmenes K0+215.00	
Area Corte (m2) =	0.00
Area Relleno (m2) =	0.00
Vol. Corte (m3) =	0.00
Vol. Relleno (m3) =	0.00

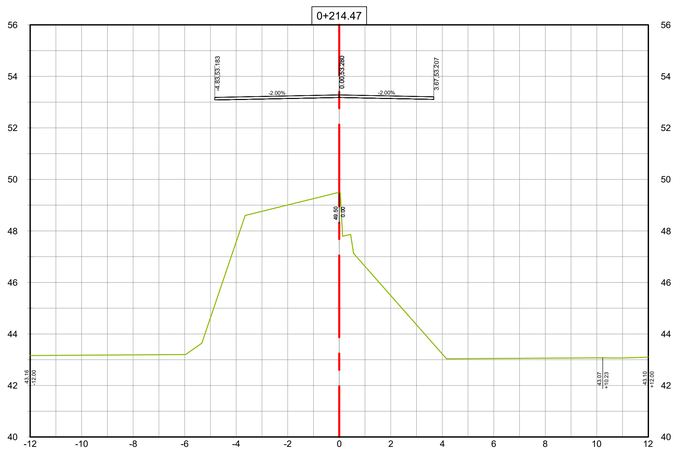


Volúmenes K0+214.47	
Area Corte (m2) =	0.00
Area Relleno (m2) =	0.00
Vol. Corte (m3) =	0.00
Vol. Relleno (m3) =	0.00

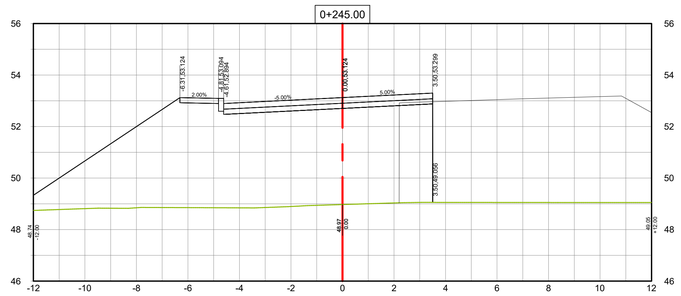


Volúmenes K0+245.00	
Area Corte (m2) =	0.00
Area Relleno (m2) =	50.79
Vol. Corte (m3) =	0.00
Vol. Relleno (m3) =	215.48

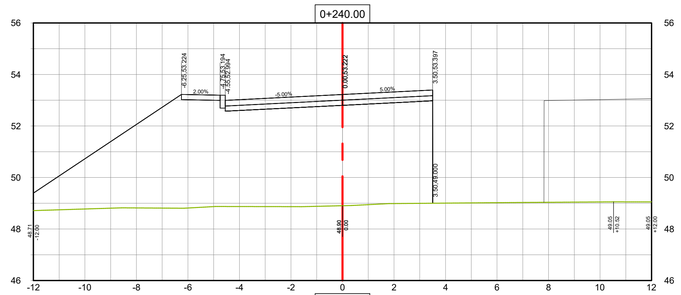


Volúmenes K0+240.00	
Area Corte (m2) =	0.00
Area Relleno (m2) =	52.60
Vol. Corte (m3) =	0.00
Vol. Relleno (m3) =	221.96

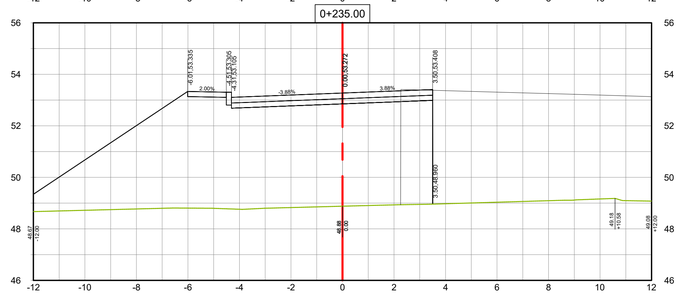


Volúmenes K0+235.00	
Area Corte (m2) =	0.00
Area Relleno (m2) =	53.84
Vol. Corte (m3) =	0.00
Vol. Relleno (m3) =	224.90

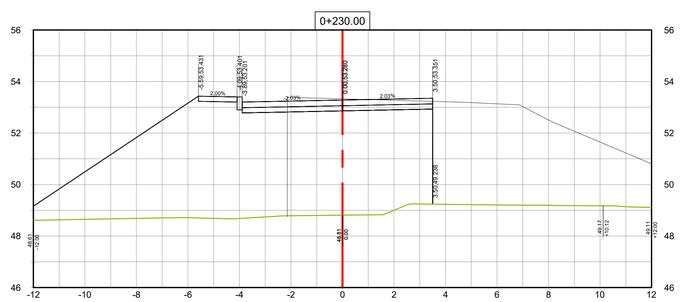


Volúmenes K0+230.00	
Area Corte (m2) =	0.00
Area Relleno (m2) =	53.89
Vol. Corte (m3) =	0.00
Vol. Relleno (m3) =	235.74

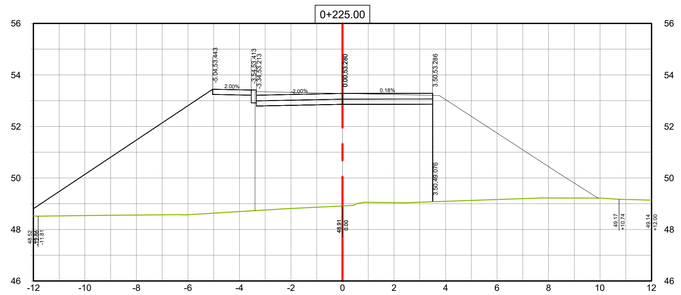


Volúmenes K0+225.00	
Area Corte (m2) =	0.00
Area Relleno (m2) =	52.31
Vol. Corte (m3) =	0.00
Vol. Relleno (m3) =	263.43

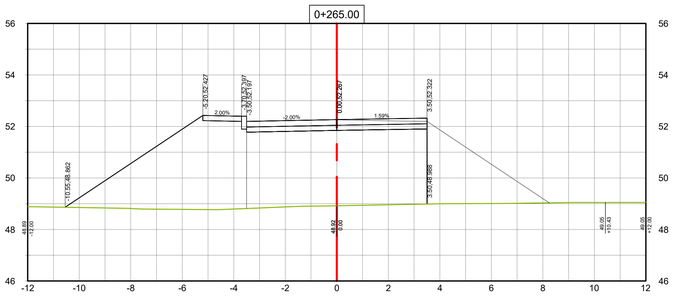


Volúmenes K0+265.00	
Area Corte (m2) =	0.00
Area Relleno (m2) =	36.05
Vol. Corte (m3) =	0.00
Vol. Relleno (m3) =	189.87

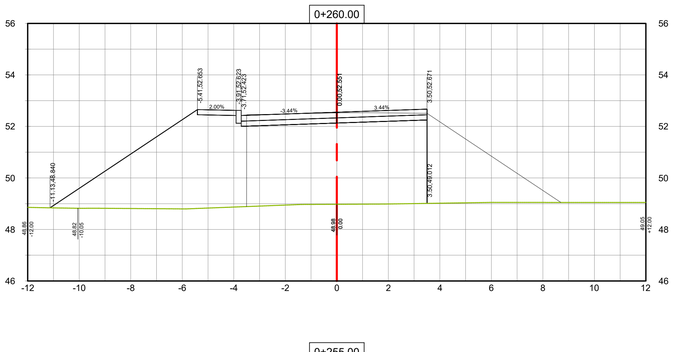

Volúmenes K0+260.00	
Area Corte (m2) =	0.00
Area Relleno (m2) =	39.89
Vol. Corte (m3) =	0.00
Vol. Relleno (m3) =	179.45

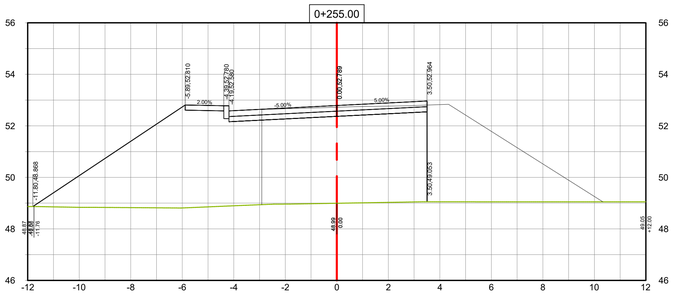

Volúmenes K0+255.00	
Area Corte (m2) =	0.00
Area Relleno (m2) =	44.04
Vol. Corte (m3) =	0.00
Vol. Relleno (m3) =	193.85

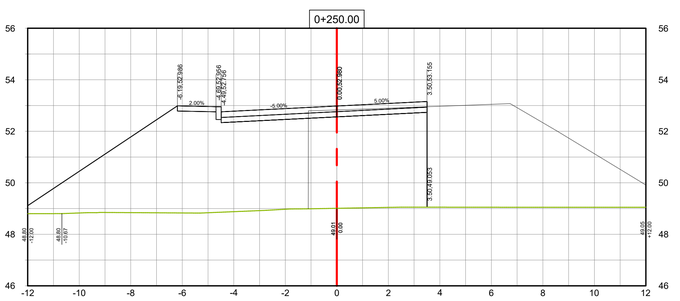

Volúmenes K0+250.00	
Area Corte (m2) =	0.00
Area Relleno (m2) =	47.89
Vol. Corte (m3) =	0.00
Vol. Relleno (m3) =	206.21

ALCALDÍA DE TIERRALTA
PAZ, DESARROLLO Y BUEN GOBIERNO
Daniel Montero Montes alcalde

CONTRATISTA:
CONSORCIO PUENTES DE CORDOBA
NIT 901627711-9

PROYECTÓ:
ING. JORGE ANTONIO GONZALZ AYUS
MAI 22202110769 COR

INTERVENTORIA:
CONSORCIO VIAL NACIONAL
Juan Amado Lizarazo

MODIFICACIONES :

REFERENCIA:
CONVENIO INTERADMINISTRATIVO NO. 1961 DE FECHA 12 DE NOVIEMBRE DE 2021.

PROYECTO:
REF. CONTRATO DE OBRA PÚBLICA NO LP-NO.013-2022 - CONSTRUCCIÓN DE UN PUENTE VEHICULAR SOBRE LA QUEBRADA SEVERINERA EN LA VÍA QUE COMUNICA A LOS MUNICIPIOS DE PLANETA RICA Y TIERRALTA, DEPARTAMENTO DE CÓRDOBA

TÍTULO:
DISEÑO GEOMETRICO
SECCIONES TRANSVERSALES
K0+214.47 - K0+265

ESCALA:
1 : 100

PLANO 05 DE 05

FECHA:
NOVIEMBRE DE 2022

ARCHIVO:
PP - 01.DWG