



CUADRO DE ELEMENTOS DE CURVATURA CIRCULAR

PI #	TIPO	COORDENADAS NORTE	COORDENADAS ESTE	AZIMUT	DIST.	DEFLEXION	R	T	E	Lc	ABSCISAS DE LOS ELEMENTOS DE CURVATURA PC	PI	PT	e --%	PI #
INI	PQ	1 404 084.443	1 141 822.560									KO+000.00		BN	INI
1	C	1 404 056.602	1 141 894.521	111°09'04''	77.159	010°51'21'' D	80	7.602	0.36	15.158	KO+069.56		KO+084.72	3	1
2	C	1 404 047.354	1 141 945.434	100°17'42''	51.746	021°35'11'' I	80	15.251	1.441	30.14	KO+113.61		KO+143.75	3	2
3	C	1 404 018.045	1 141 992.555	121°52'53''	55.492	012°18'38'' D	80	8.628	0.464	17.189	KO+175.36		KO+192.55	3	3
FIN	PQ	1 403 992.954	1 142 063.132	109°34'15''	74.905						KO+258.83			BN	FIN

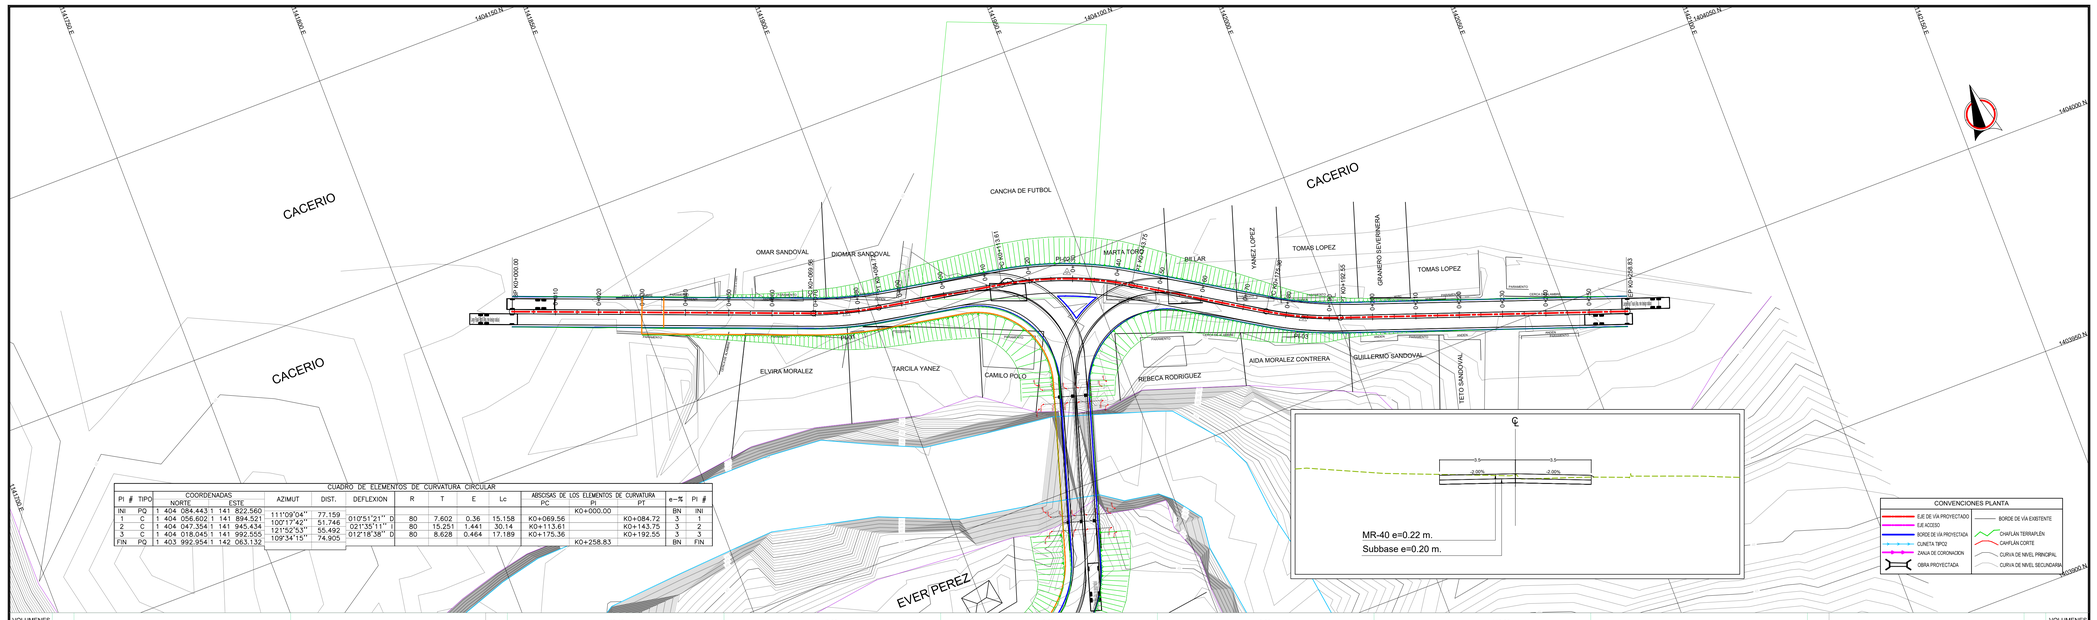

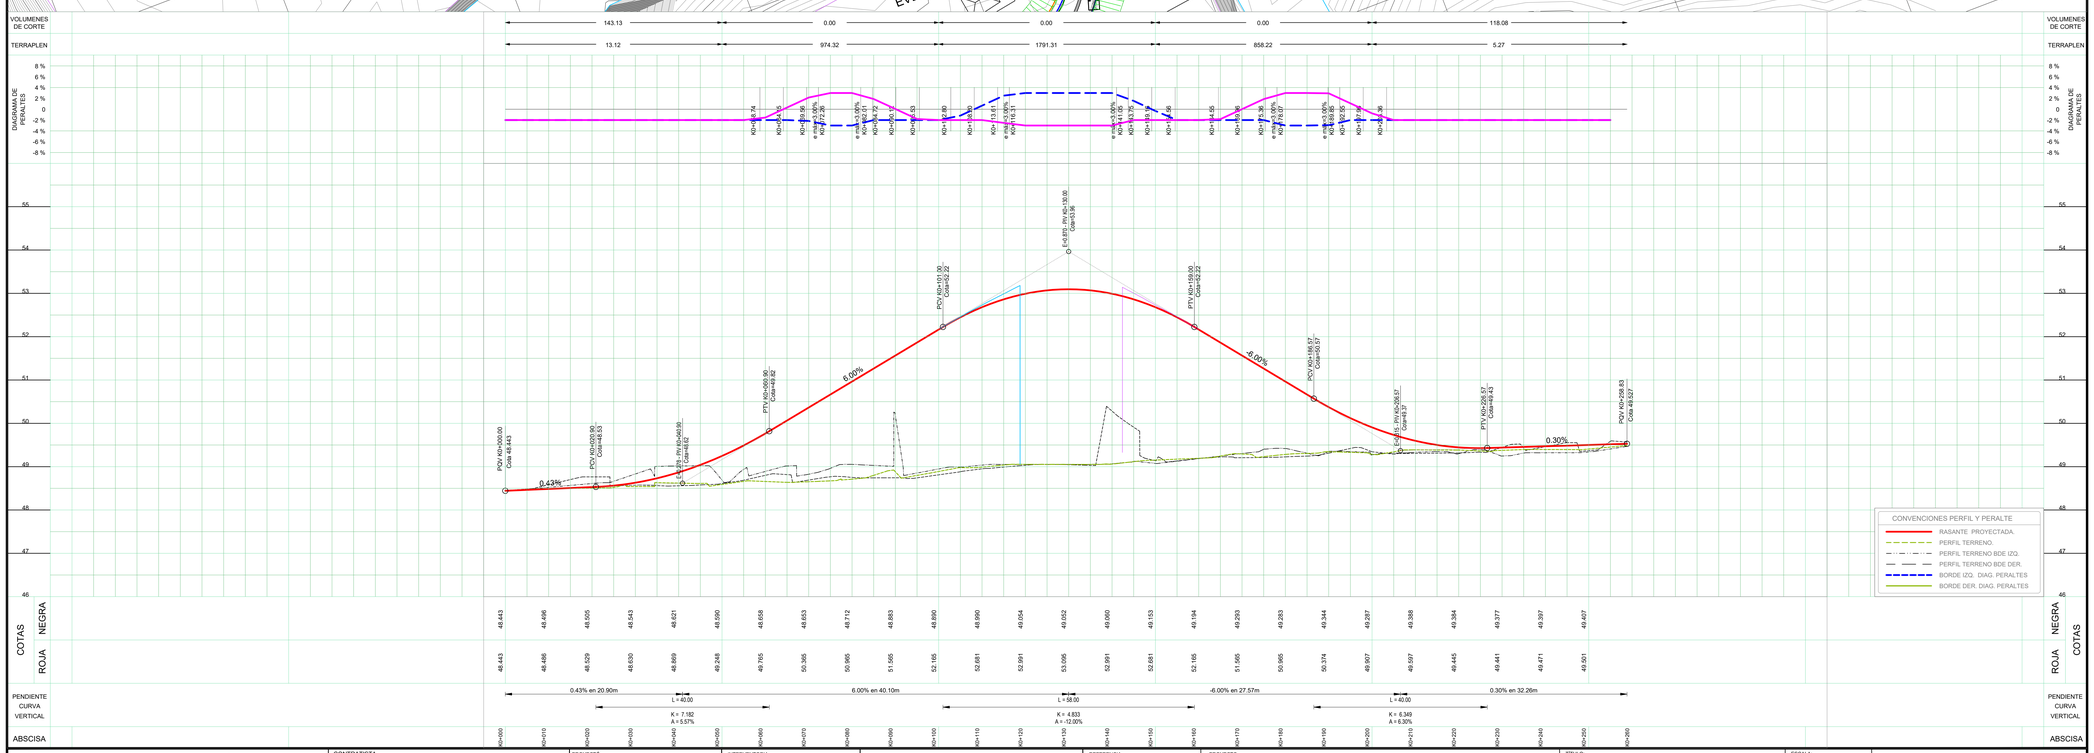

ALCALDÍA DE TIERRALTA
PAZ, DESARROLLO Y BUEN GOBIERNO
Daniel Montero Montes alcalde

CONTRATISTA: CONSORCIO PUENTES DE CORDOBA NIT 901627711-9

PROYECTÓ: ING. JORGE ANTONIO GONZALEZ AYUS MAI 2220210178 COR

INTERVENTORIA: CONSORCIO VIAL NACIONAL
Juan Amado Lizarazo

MODIFICACIONES :

REFERENCIA: CONVENIO INTERADMINISTRATIVO NO. 1961 DE FECHA 12 DE NOVIEMBRE DE 2021.

PROYECTO: REF. CONTRATO DE OBRA PÚBLICA NO LP-NO.013-2022 - CONSTRUCCIÓN DE UN PUENTE VEHICULAR SOBRE LA QUEBRADA SEVERINERA EN LA VÍA QUE COMUNICA A LOS MUNICIPIOS DE PLANETA RICA Y TIERRALTA, DEPARTAMENTO DE CÓRDOBA

TITULO: DISEÑO GEOMETRICO PLANTA - PERFIL K0+000 - K0+258.83

ESCALA: H 1 : 500 V 1 : 50

PLANO 01 DE 05

FECHA: NOVIEMBRE DE 2022

ARCHIVO: PP - 02.DWG